


KONCEPCJA ZAGOSPODAROWANIA TERENU - SKALA 1 : 1000

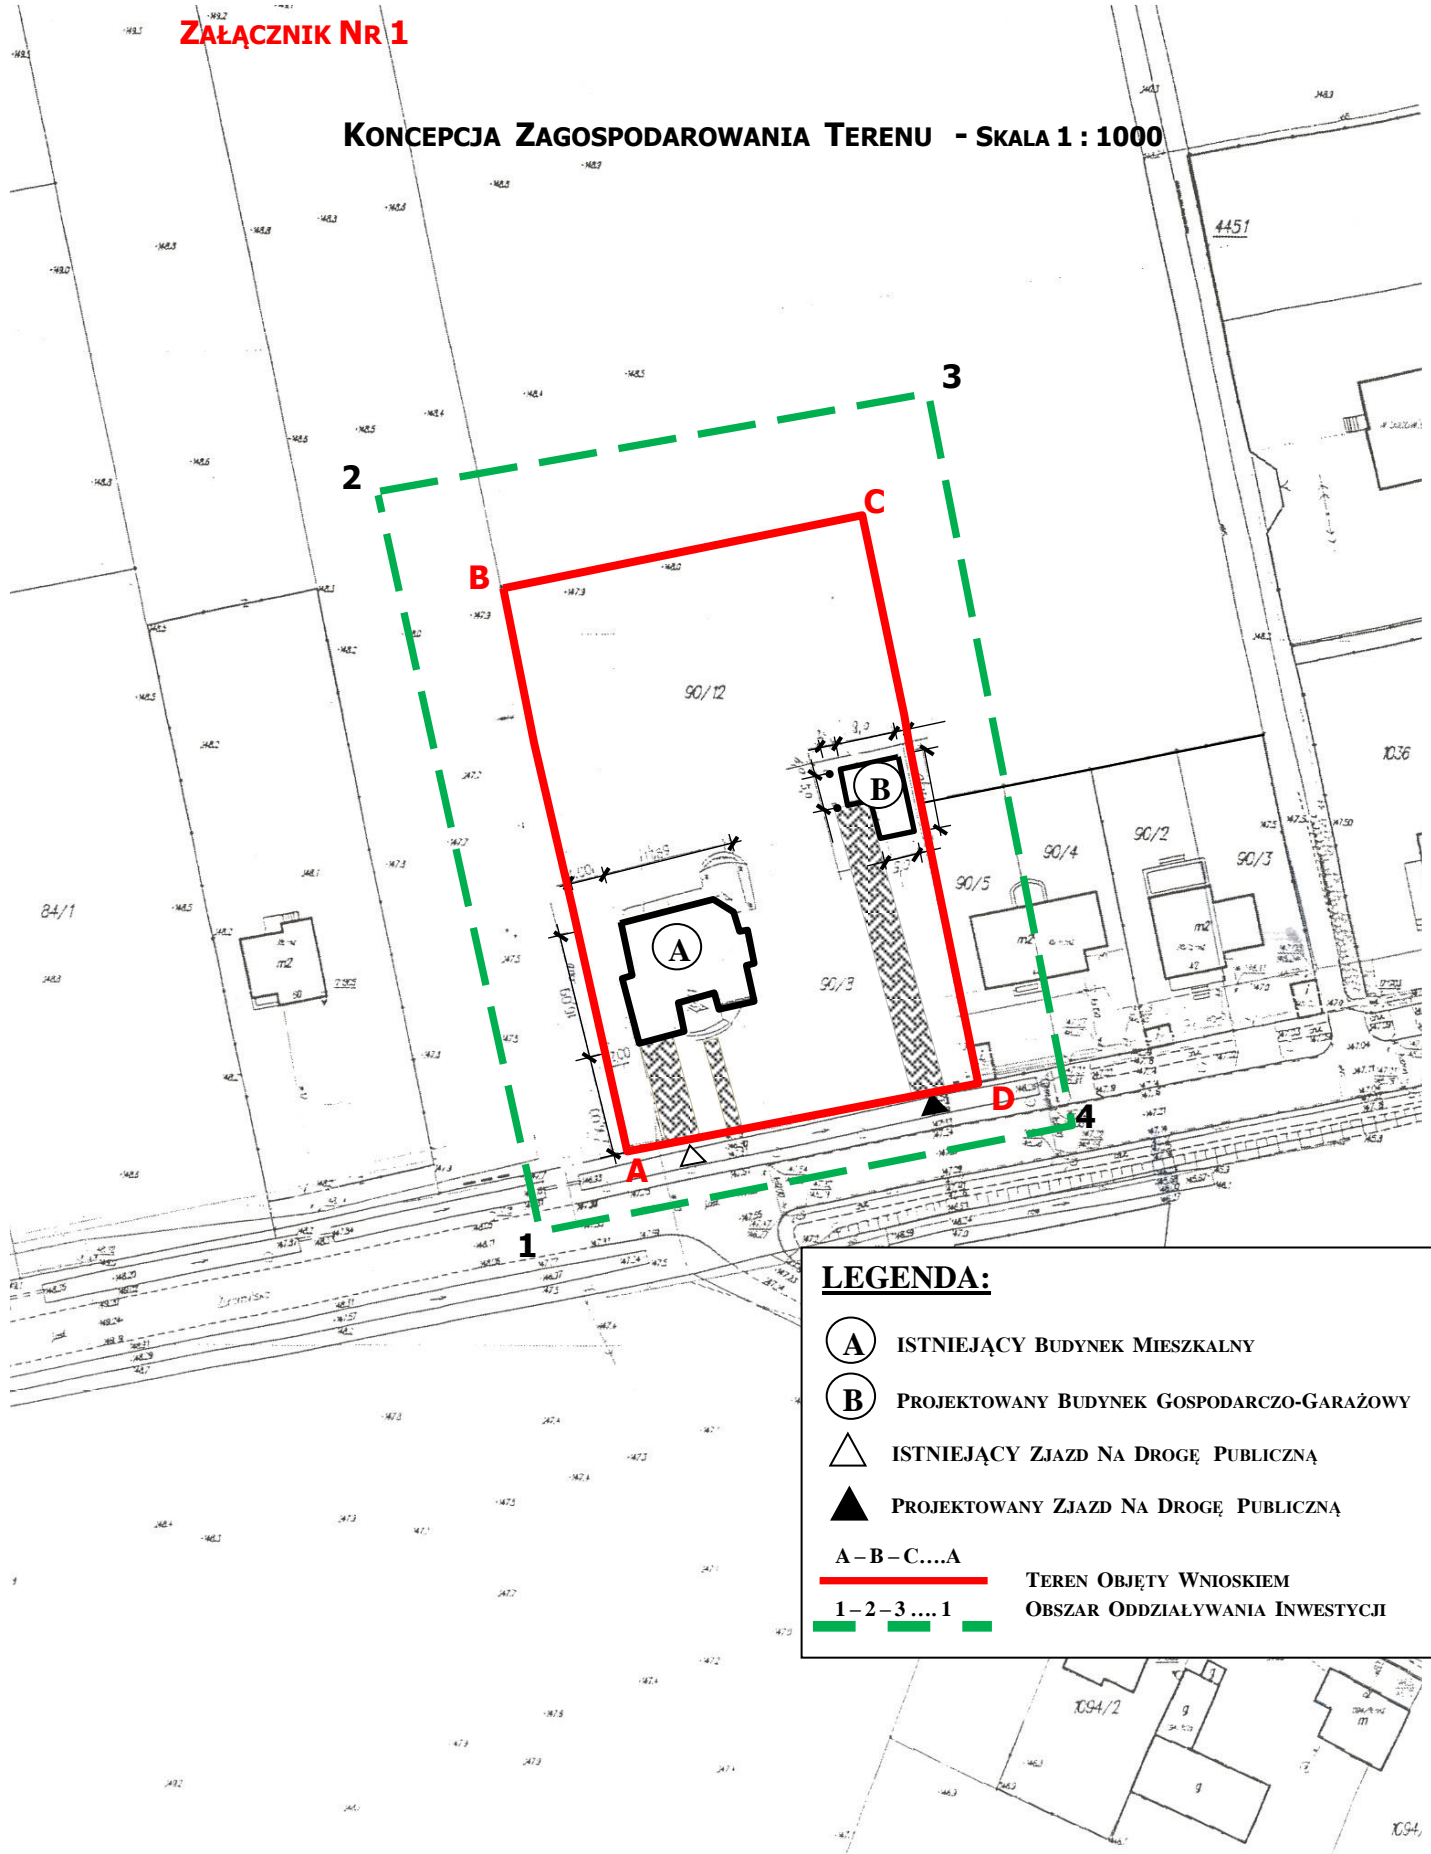

LEGENDA:

- (A)** ISTNIEJĄCY BUDYNEK MIESZKALNY
- (B)** PROJEKTOWANY BUDYNEK GOSPODARczo-GARAŻOWY
- △** ISTNIEJĄCY ZJAZD NA DROGĘ PUBLICZNĄ
- ▲** PROJEKTOWANY ZJAZD NA DROGĘ PUBLICZNĄ
- A-B-C...A** TEREN OBJĘTY WNOSKIEM
- 1-2-3...1** OBSZAR ODDZIAŁYWANIA INWESTYCJI