


TOWYCH  
.6640.011.510.2017  
mlawski  
141301 1  
m. Mława  
0010



widok na elewację od podwórza



widok na elewację od frontu

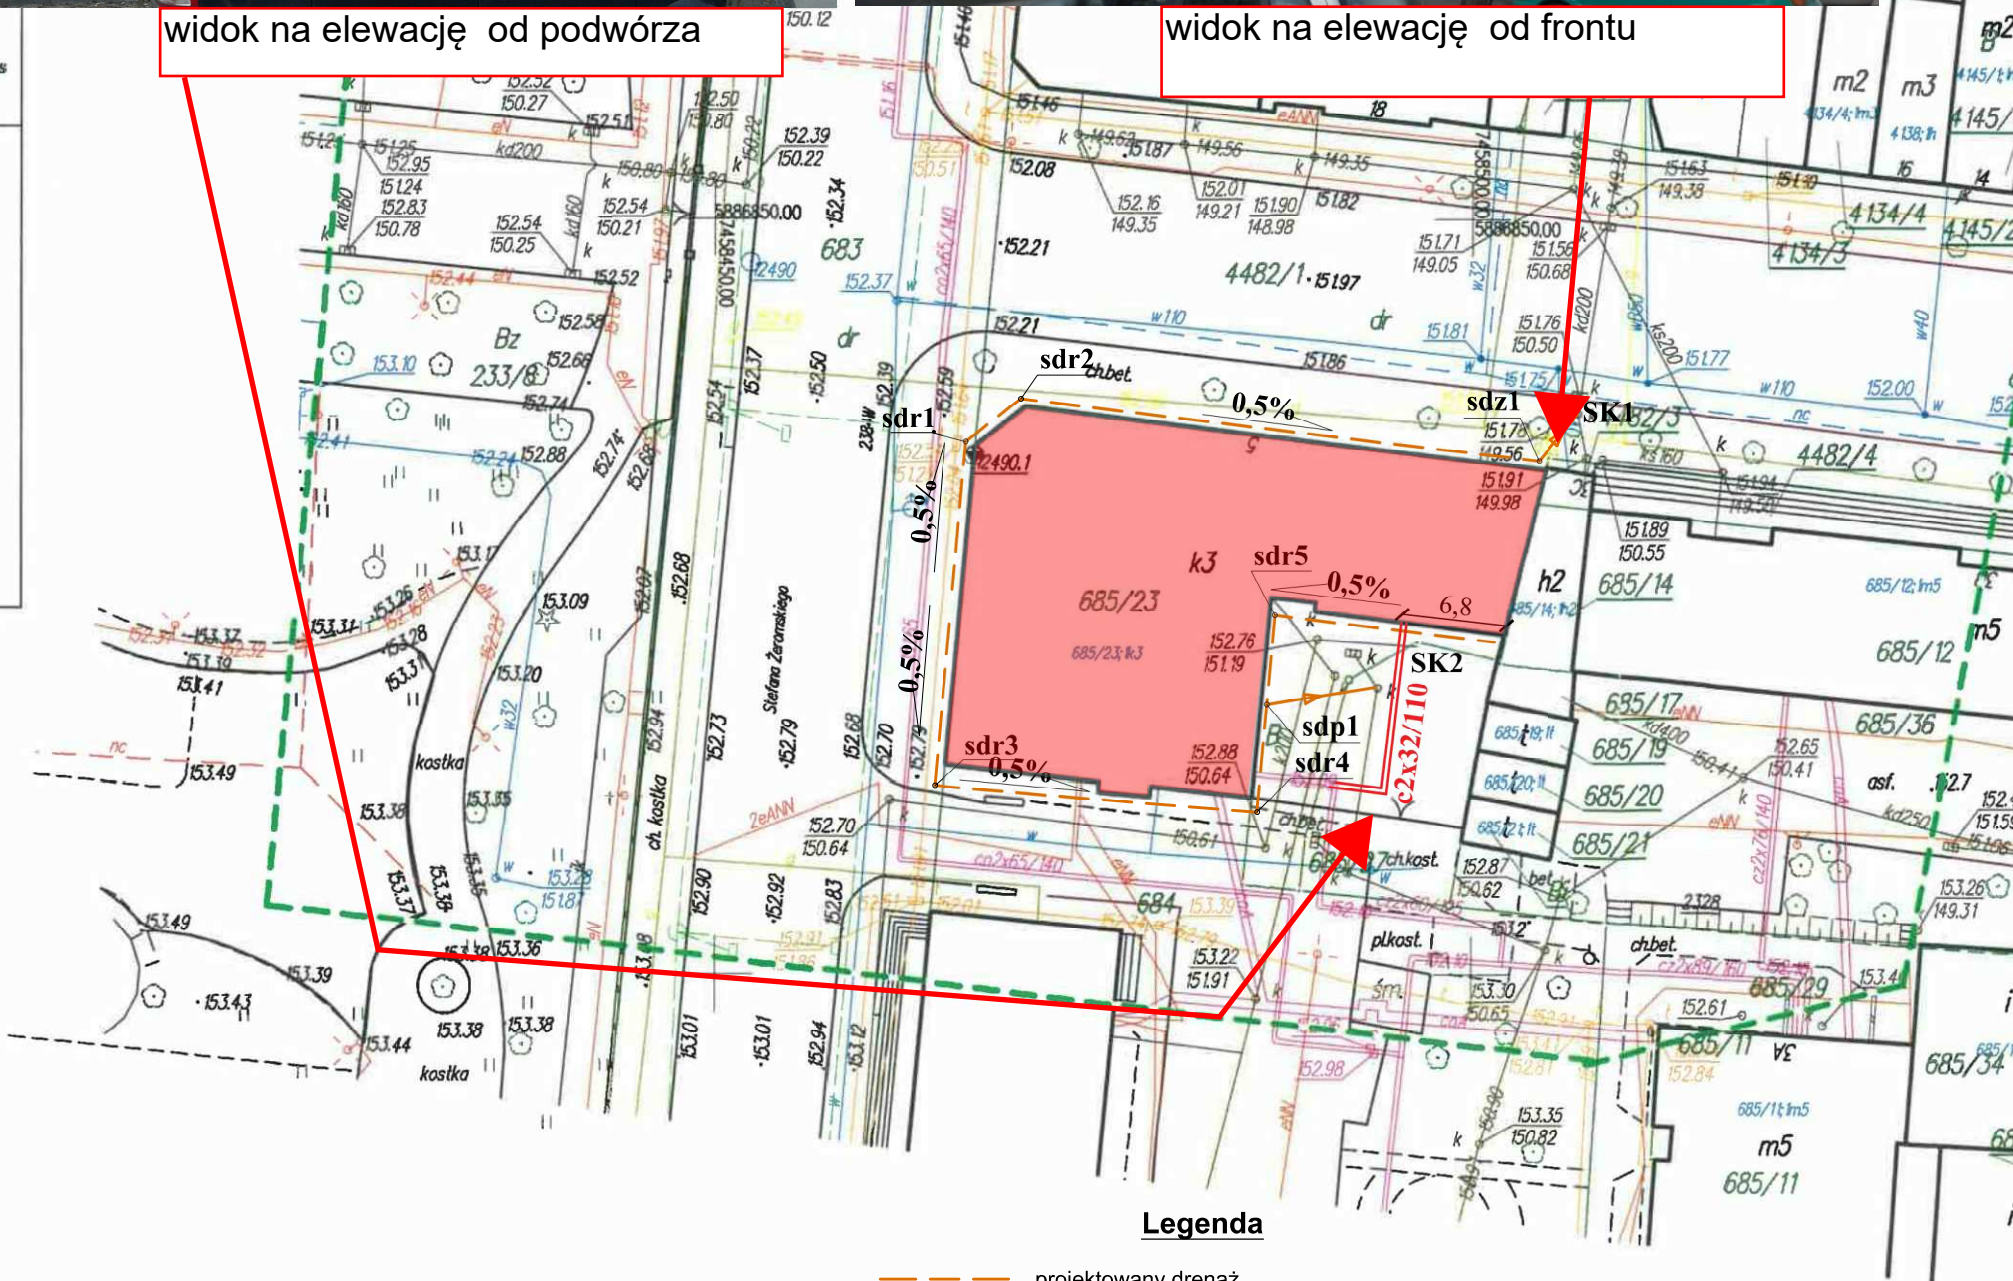

Legenda

- kØ160PVC projektowany drenaż
- SK1, SK2 projektowana kanalizacja sanitarna
- sdr1-sdr5 istniejące studnie kanalizacyjne
- sdz1, proj. studzienka drenarska rewizyjna PP Ø315
- sdz2, proj. studzienka drenarska rewizyjna PP Ø315
Ekspertyza techniczna przebudowy budynku i termomodernizacji  
budynku Muzeum Ziemi Zawkrzeńskiej oraz Biblioteki Miejskiej w  
Mławie przy ulicy 3 Maja 5

Autorzy

Plan zagospodarowania terenu

skala: 1:500

Rys. nr 1