

MAPA DO CELÓW PROJEKTOWYCH
(do projektu kanalizacji sanitarnej)
skala 1:500 układ 2000/7 układ wys. „Kronsztadt” 60”
ark.7.193.15.03.4.4.7.193.15.04.3.3.7.193.15.08.2.2.7.193.15.09.1.1. OBSZAR A7 mapa 2(2)


| | | | |
|---|-----------------|---|------------------------|
| Woj.: mazowieckie | Powiat: mławski | Gmina 141301_1 Mława | Obszr 0010, 0011 Mława |
| Zakład Usług Geodezyjnych „GeoStaw” mgr inż. Sławomir Hoffer ul. Księżdowska 37, 13-200 Działdowo Tel. (23) 697 25 19, Fax. (23) 697 50 66 G.6640.011.14.2015 | | Mapę wykonał: mgr inż. Sławomir Hoffer Nr upr. zaw. 8866 Podpis: Data: 2015-06-03 | |

Aktualizacji mapy dokonano w obszarze oznaczonym kolorem zielonym w miesiącach styczeń, luty, marzec 2015r. zgodnie z rozporządzeniem MSWiA z dn.09.11.2011r(Dz.U.263 poz.1572 w sprawie standardów technicznych wykonywania geodezyjnych... (1). Granice działek przedmiotowych pobrano z PZGIK. Użytki wniesiono zgodnie z mapą ewidencyjną. Informuje się, że nie badano działki III KW dla działek znajdujących się w zakresie opracowania. Nie wyklucza się istnienia w terenie innych nie wykazanych na niniejszej mapie urządzeń podziemnych, które nie były zgłoszone do inwentaryzacji, lub o których brak jest informacji w instytucjach branżowych.

MAPA DO CELÓW PROJEKTOWYCH
(do projektu kanalizacji sanitarnej)
skala 1:500 układ 2000/7 układ wys. „Kronsztadt” 60”
ark.7.193.15.03.4.4.7.193.15.04.3.3. OBSZAR A7 mapa 1(2)

| | | | |
|---|-----------------|---|------------------------|
| Woj.: mazowieckie | Powiat: mławski | Gmina 141301_1 Mława | Obszr 0010, 0011 Mława |
| Zakład Usług Geodezyjnych „GeoStaw” mgr inż. Sławomir Hoffer ul. Księżdowska 37, 13-200 Działdowo Tel. (23) 697 25 19, Fax. (23) 697 50 66 G.6640.011.14.2015 | | Mapę wykonał: mgr inż. Sławomir Hoffer Nr upr. zaw. 8866 Podpis: Data: 2015-06-03 | |

Aktualizacji mapy dokonano w obszarze oznaczonym kolorem zielonym w miesiącach styczeń, luty, marzec 2015r. zgodnie z rozporządzeniem MSWiA z dn.09.11.2011r(Dz.U.263 poz.1572 w sprawie standardów technicznych wykonywania geodezyjnych... (1). Granice działek przedmiotowych pobrano z PZGIK. Użytki wniesiono zgodnie z mapą ewidencyjną. Informuje się, że nie badano działki III KW dla działek znajdujących się w zakresie opracowania. Nie wyklucza się istnienia w terenie innych nie wykazanych na niniejszej mapie urządzeń podziemnych, które nie były zgłoszone do inwentaryzacji, lub o których brak jest informacji w instytucjach branżowych.

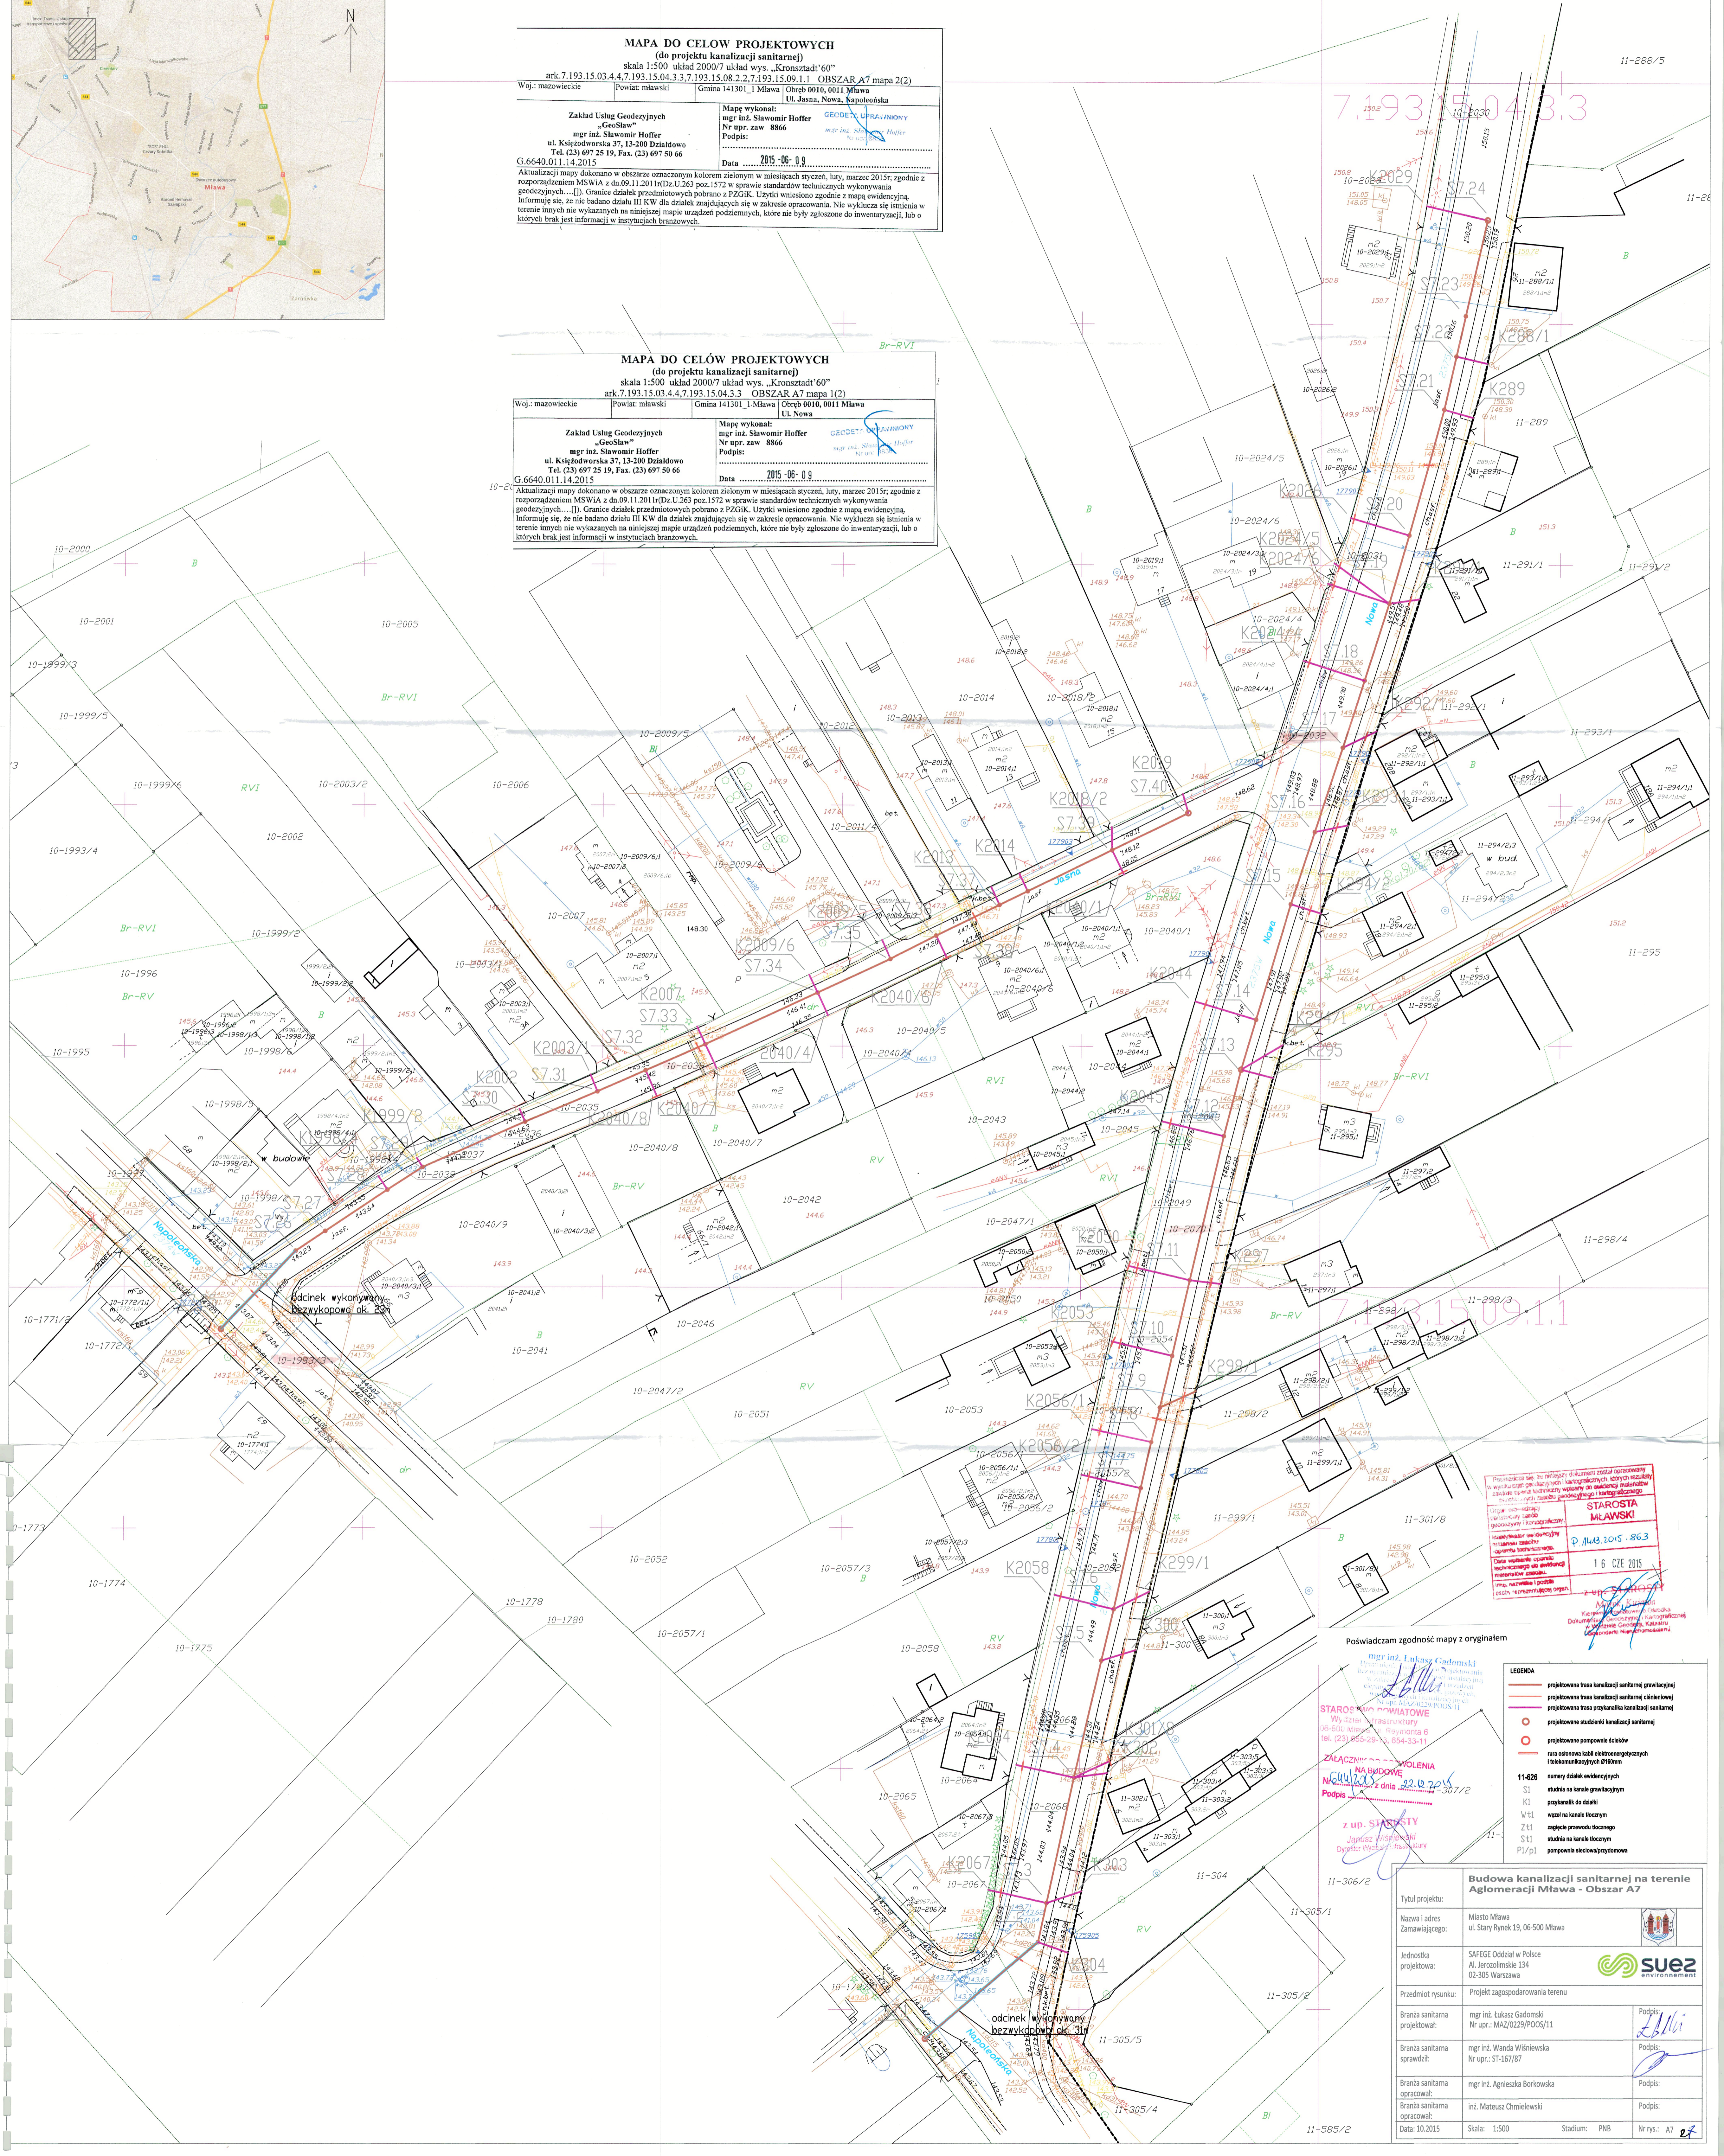

Przebieg kanału jest w pełni zgodny z projektem doposażonym w wyniku czego gwarantujemy prawidłowe funkcjonowanie systemu kanalizacyjnego, który jest zgodny z wymaganiami technicznymi i ekologicznymi. Wzrost poziomu sanitarnego i higienicznego w mieście Mława.

STAROSTA MŁAWSKI
P. 16.08.2015 - 863
16 CZE 2015

Poswiadczam zgodność mapy z oryginałem

mgr inż. Łukasz Gądoński
Kierownik Biura Projektowego
Wzrost poziomu sanitarnego i higienicznego w mieście Mława.

STAROSTA MŁAWSKI
Wzrost poziomu sanitarnego i higienicznego w mieście Mława.
Tel. (23) 697 25 19, Fax. (23) 697 50 66

ZŁĄCZENIE NA BUDOWĘ
Wzrost poziomu sanitarnego i higienicznego w mieście Mława.
Podpis: [Signature]

z up. STAROSTY
Janusz Włochowski
Dyrektor Urzędu Miejskiego

- LEGENDA**
- projektowana trasa kanalizacji sanitarnej grawitacyjnej
 - projektowana trasa kanalizacji sanitarnej ciśnieniowej
 - projektowana trasa przykanału kanalizacji sanitarnej
 - projektowana studzienka kanalizacji sanitarnej
 - projektowane pompienie ścieków
 - rura osłonowa kabli elektroenergetycznych i telekomunikacyjnych Ø160mm
 - 11-426 numery obiektów ewidencyjnych
 - S1 studnia na kanale grawitacyjnym
 - K1 przykanalik do dachki
 - W1 wąż na kanale tłoczonym
 - Z11 zagłębienie przewodu tłoczzonego
 - St1 studnia na kanale tłoczonym
 - PI/pl pompownia ściekowa/przydomowa

| | |
|---|---|
| Budowa kanalizacji sanitarnej na terenie Aglomeracji Mława - Obszar A7 | |
| Tytuł projektu: | Miasto Mława ul. Stary Rynek 19, 06-500 Mława |
| Nazwa i adres Zamawiającego: | Miasto Mława ul. Stary Rynek 19, 06-500 Mława |
| Jednostka projektowa: | SAFEGE Oddział w Polsce Al. Jerozolimskie 134 02-305 Warszawa |
| Przedmiot rysunku: | Projekt zagospodarowania terenu |
| Branża sanitarna projektował: | mgr inż. Łukasz Gądoński Nr upr.: MAZ/0239/POOS/11 |
| Branża sanitarna sprawdził: | mgr inż. Wanda Wiśniewska Nr upr.: ST-16787 |
| Branża sanitarna opracował: | mgr inż. Agnieszka Borkowska |
| Branża sanitarna opracował: | inż. Mateusz Chmielewski |
| Data: 10.2015 | Skala: 1:500 Stadium: PNB Nr rys.: A7 |