
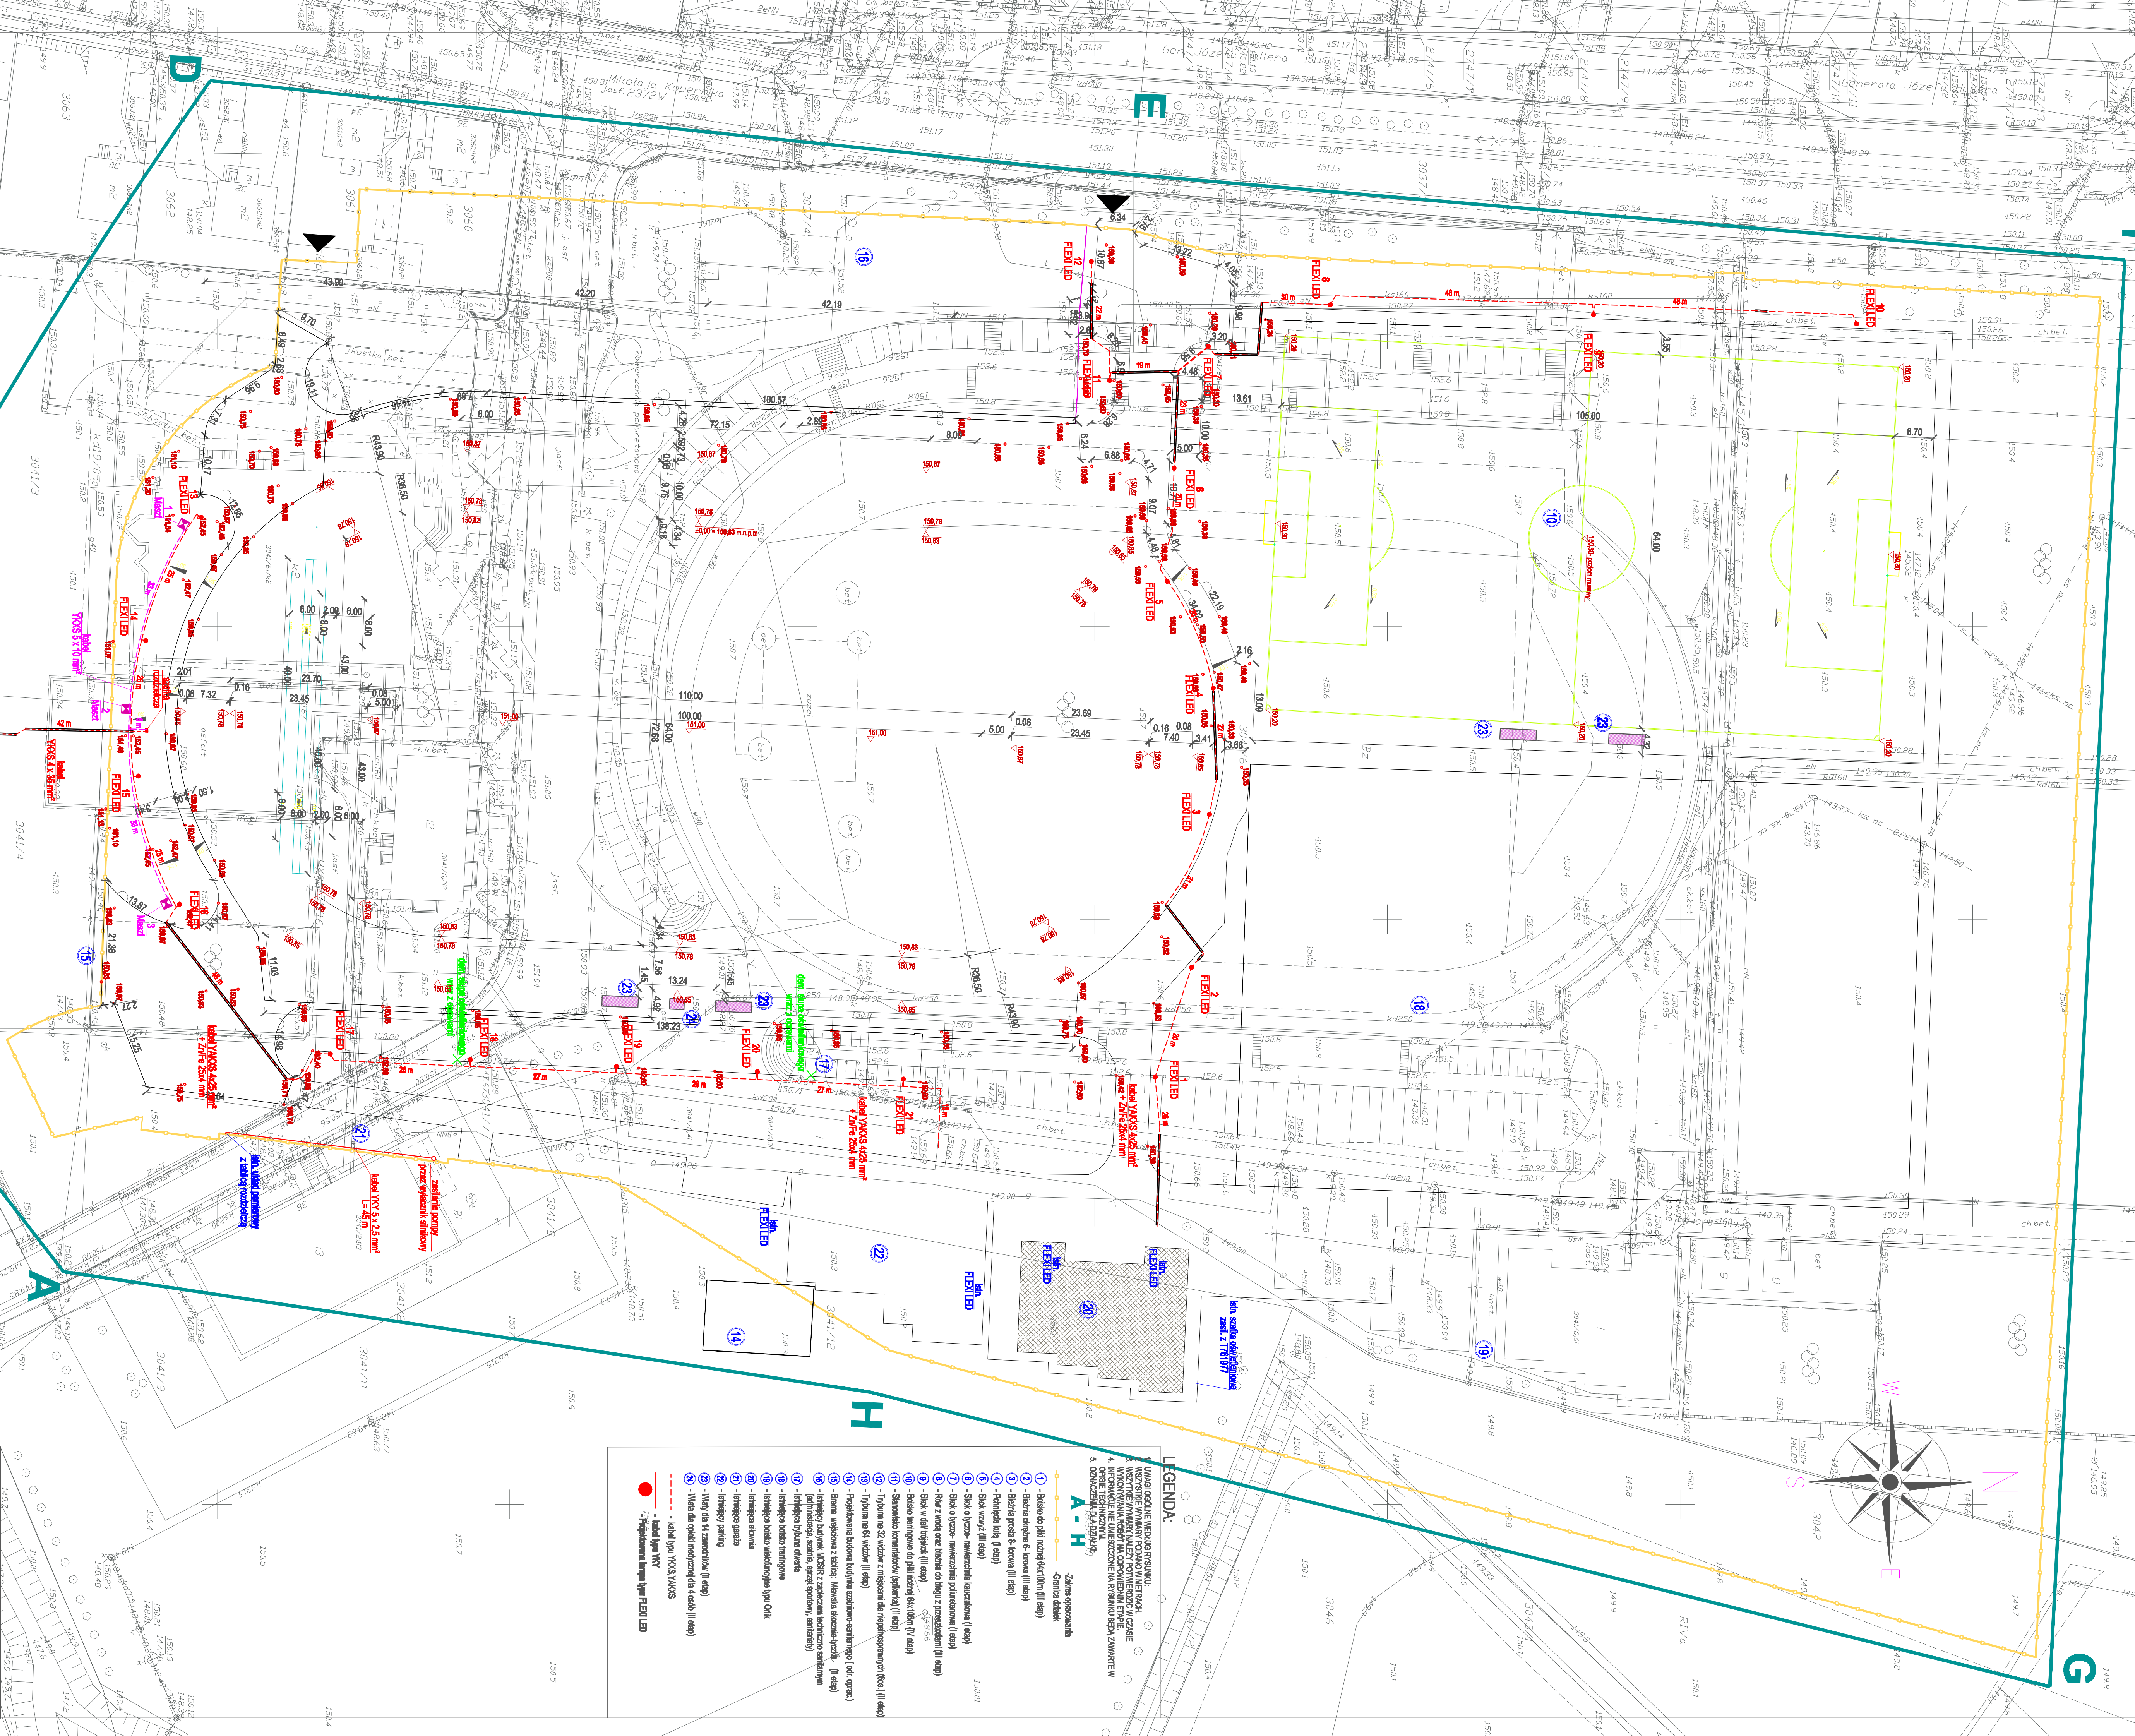


Zgodnie z § 6 ust. 1 rozporządzenia Ministra Transportu, Budownictwa i Gospodarki Morskiej z dnia 25 kwietnia 2012 r. w sprawie szczegółowego zakresu i formy projektu budowlanego (Dz. U. z 2012 r., poz. 462), potwierdzając, że projekt zagospodarowania działki został sporządzony na kopii mapy do celów projektowych i poświadczony za zgodność z oryginałem przez projektanta.

Zgodnie z § 6 ust. 1 rozporządzenia Ministra Transportu, Budownictwa i Gospodarki Morskiej z dnia 25 kwietnia 2012 r. w sprawie szczegółowego zakresu i formy projektu budowlanego (Dz. U. z 2012 r., poz. 462), potwierdzając, że projekt zagospodarowania działki został sporządzony na kopii mapy do celów projektowych i poświadczony za zgodność z oryginałem przez projektanta.

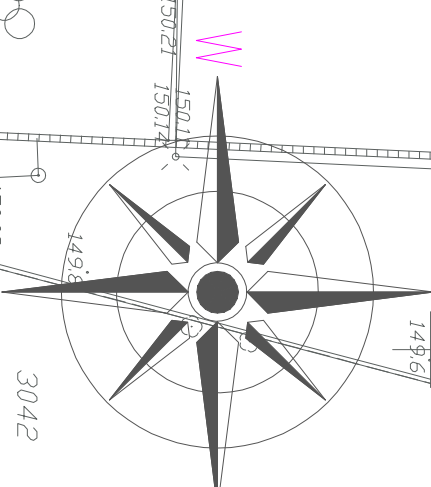

ETAPY REALIZACJI PRZEBUDOWY STADIONU:

-
- a. Arena (wyższość 3) (zakole 1)
- b. Budowa rzutni do północnej kładki (zakole 2)
- c. Budowa trybuny (320 + 12) dla osób niepełnosprawnych wraz z nawierzchniami chodnikowymi i ciegłami pieszo-jazdowymi
- d. Instalacja 3 maszów i 9 stupów oświetleniowych
- e. Przebudowa boiska głównego wraz odwodnieniem i namocznieniami
- f. Przebudowa bieżni i żużlowej na syntetyczną;
- g. Przebudowa zakładu nr 2 (skok wzwyż, rów z wodą);
- h. Budowa ogrodzenia wokół areny lekkoatletycznej
- i. Budowa zaimkowania korony stadionu;

—

- BRANŻA:** ELEKTRYCZNA
- Nazwa Tytułowa:**
- PROJEKT ZAGOSPODAROWANIA TERENU**
- a. Przebudowa boiska treningowego przy alicie lekkoatletycznej;
b. Nowoczesne chodnikowe i ciągły piesz-jezdny pomiedzy boiskiem treningowym i areną lekkoatletyczną.
c. Instalacja 12 stupów oświetleniowych
- Projektant:** mgr inż. Sławomir Rudkowski
upr nr MAJ03589/PWOE/12
- Położenie:** Stara Duda
- Skala:** 1:500
- Data:** 03.02.2016
- M/R/S:** E-1

[illegible][illegible]