
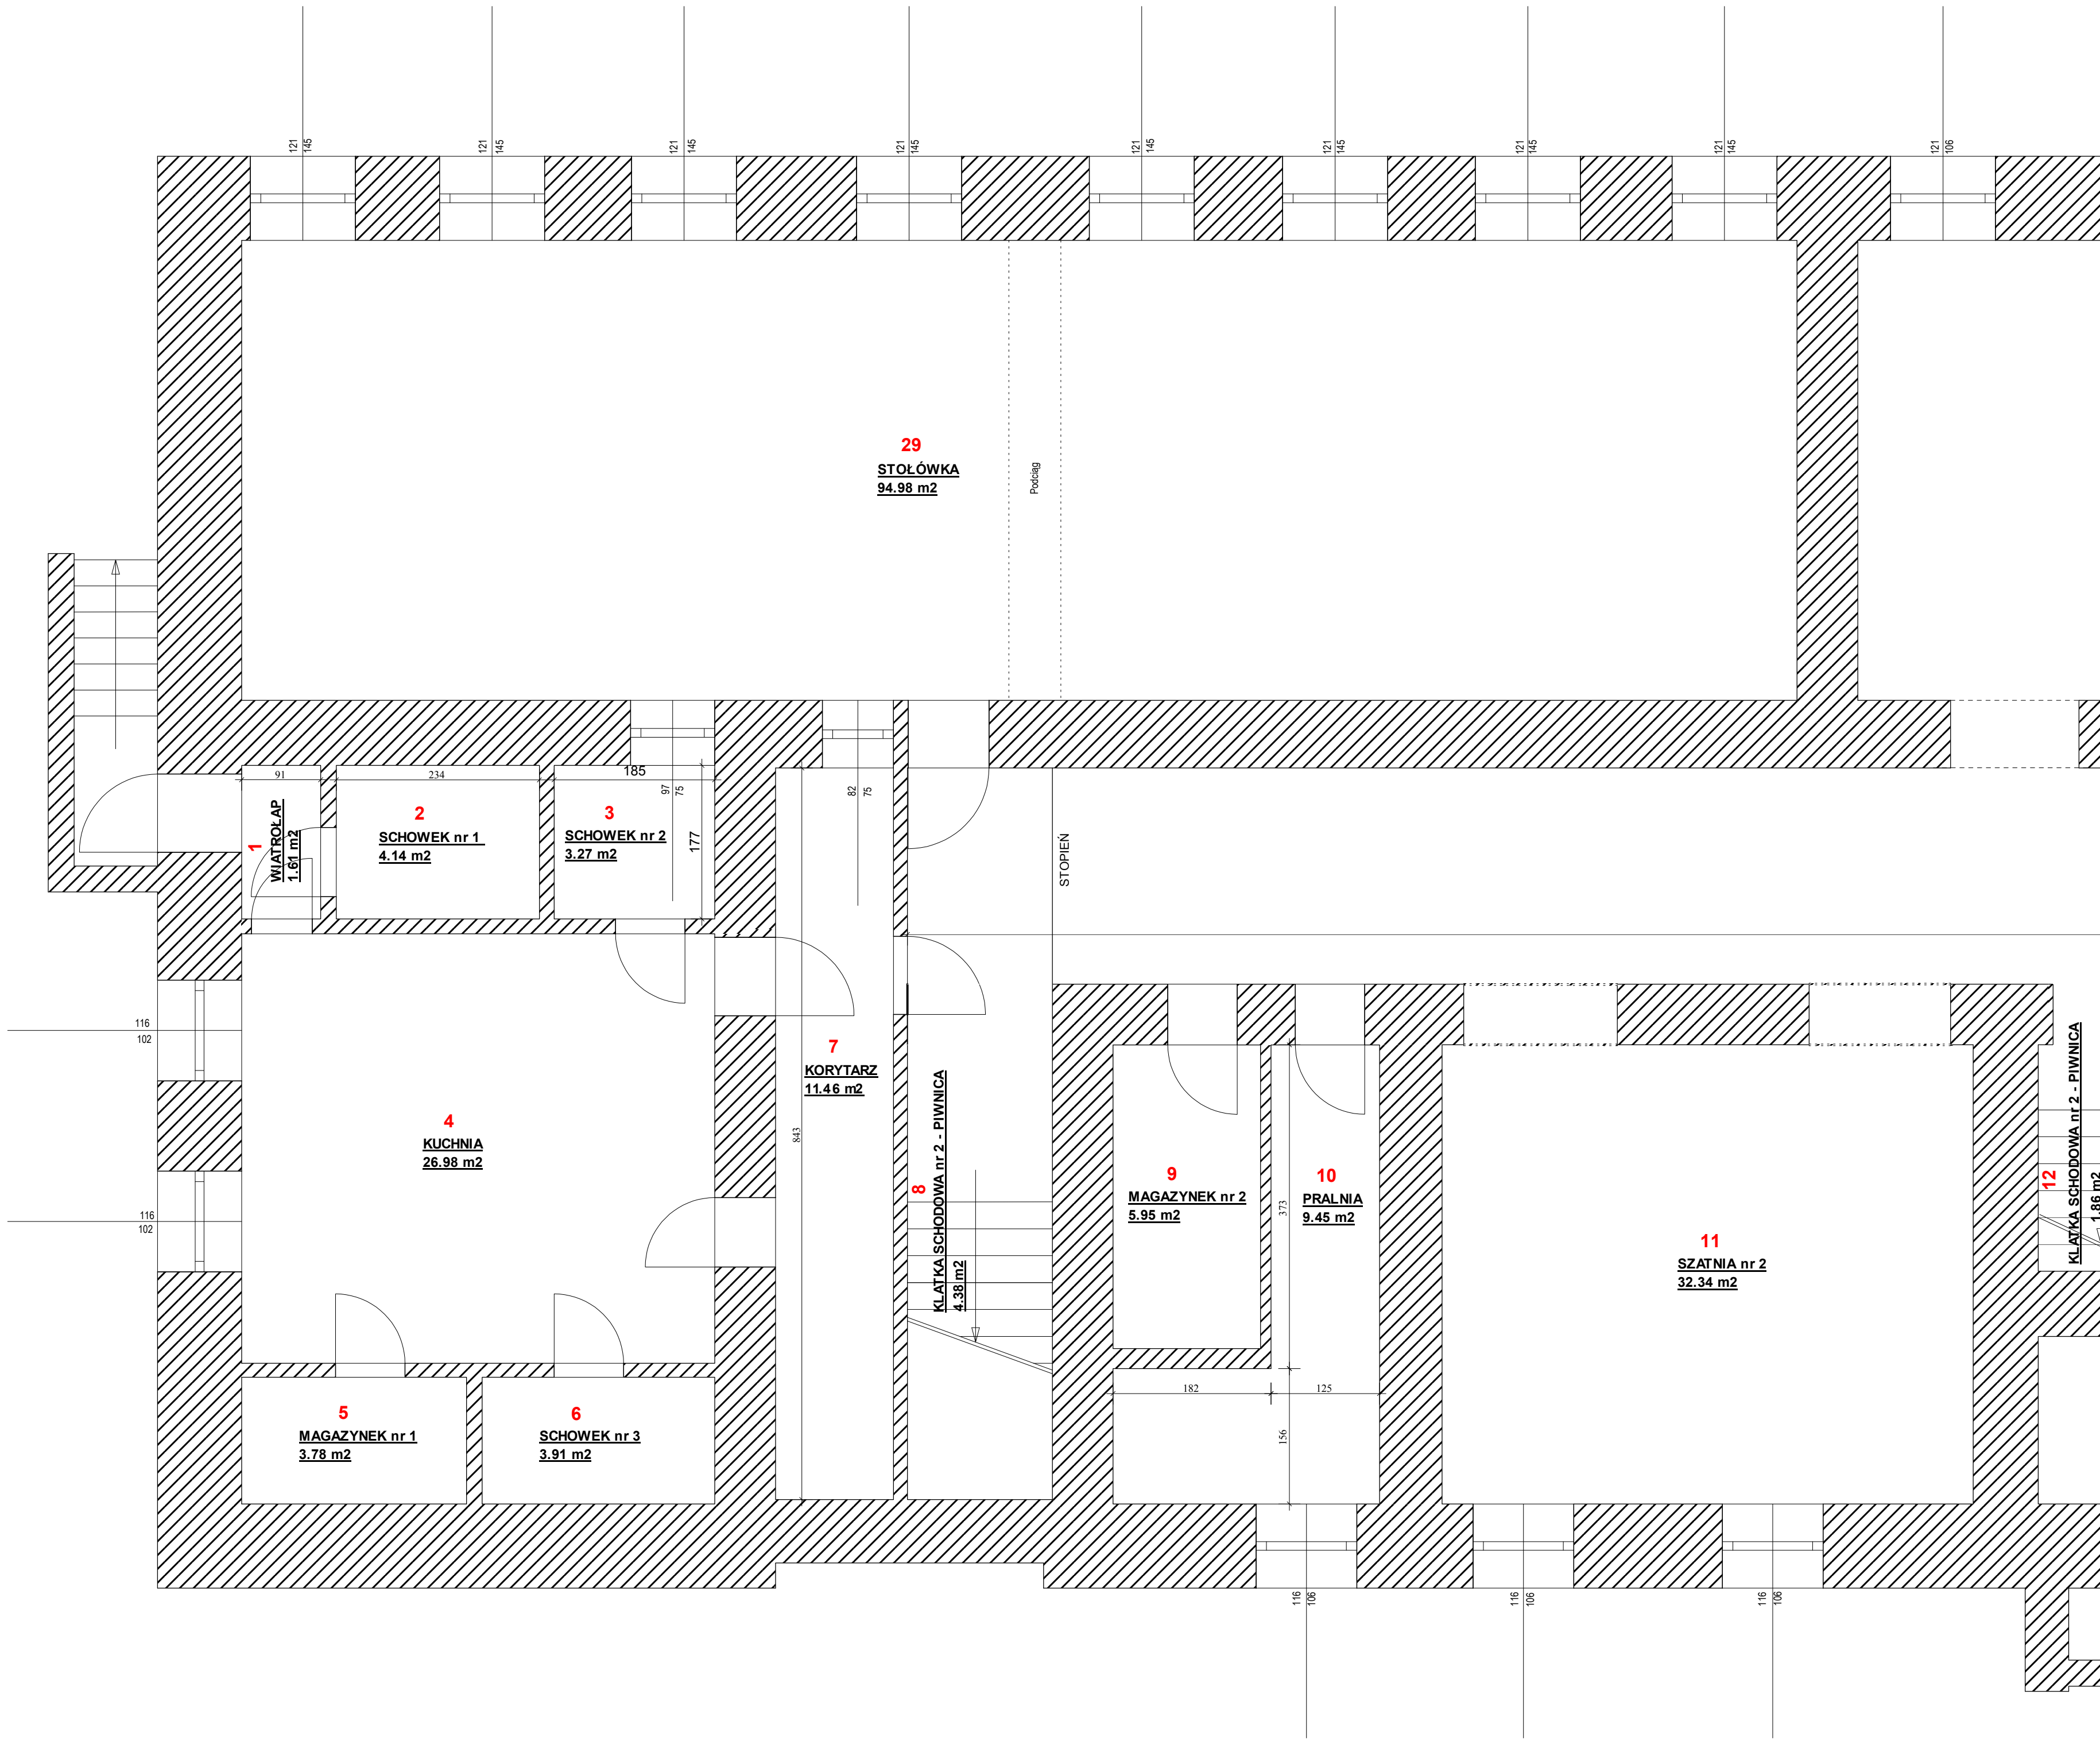
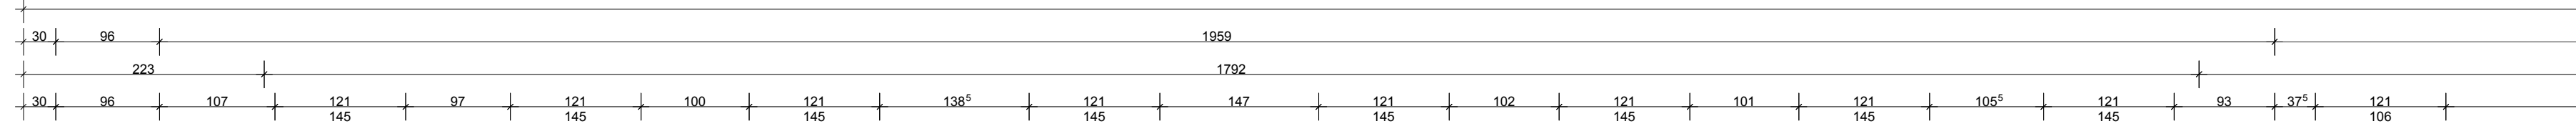
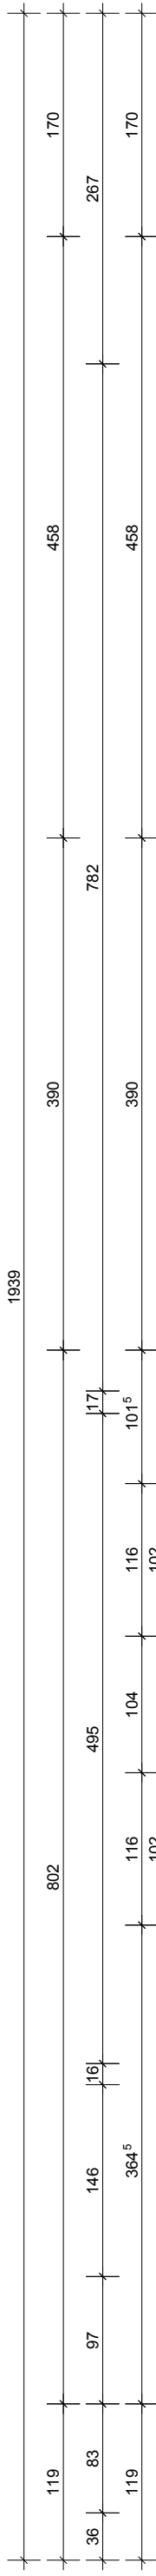


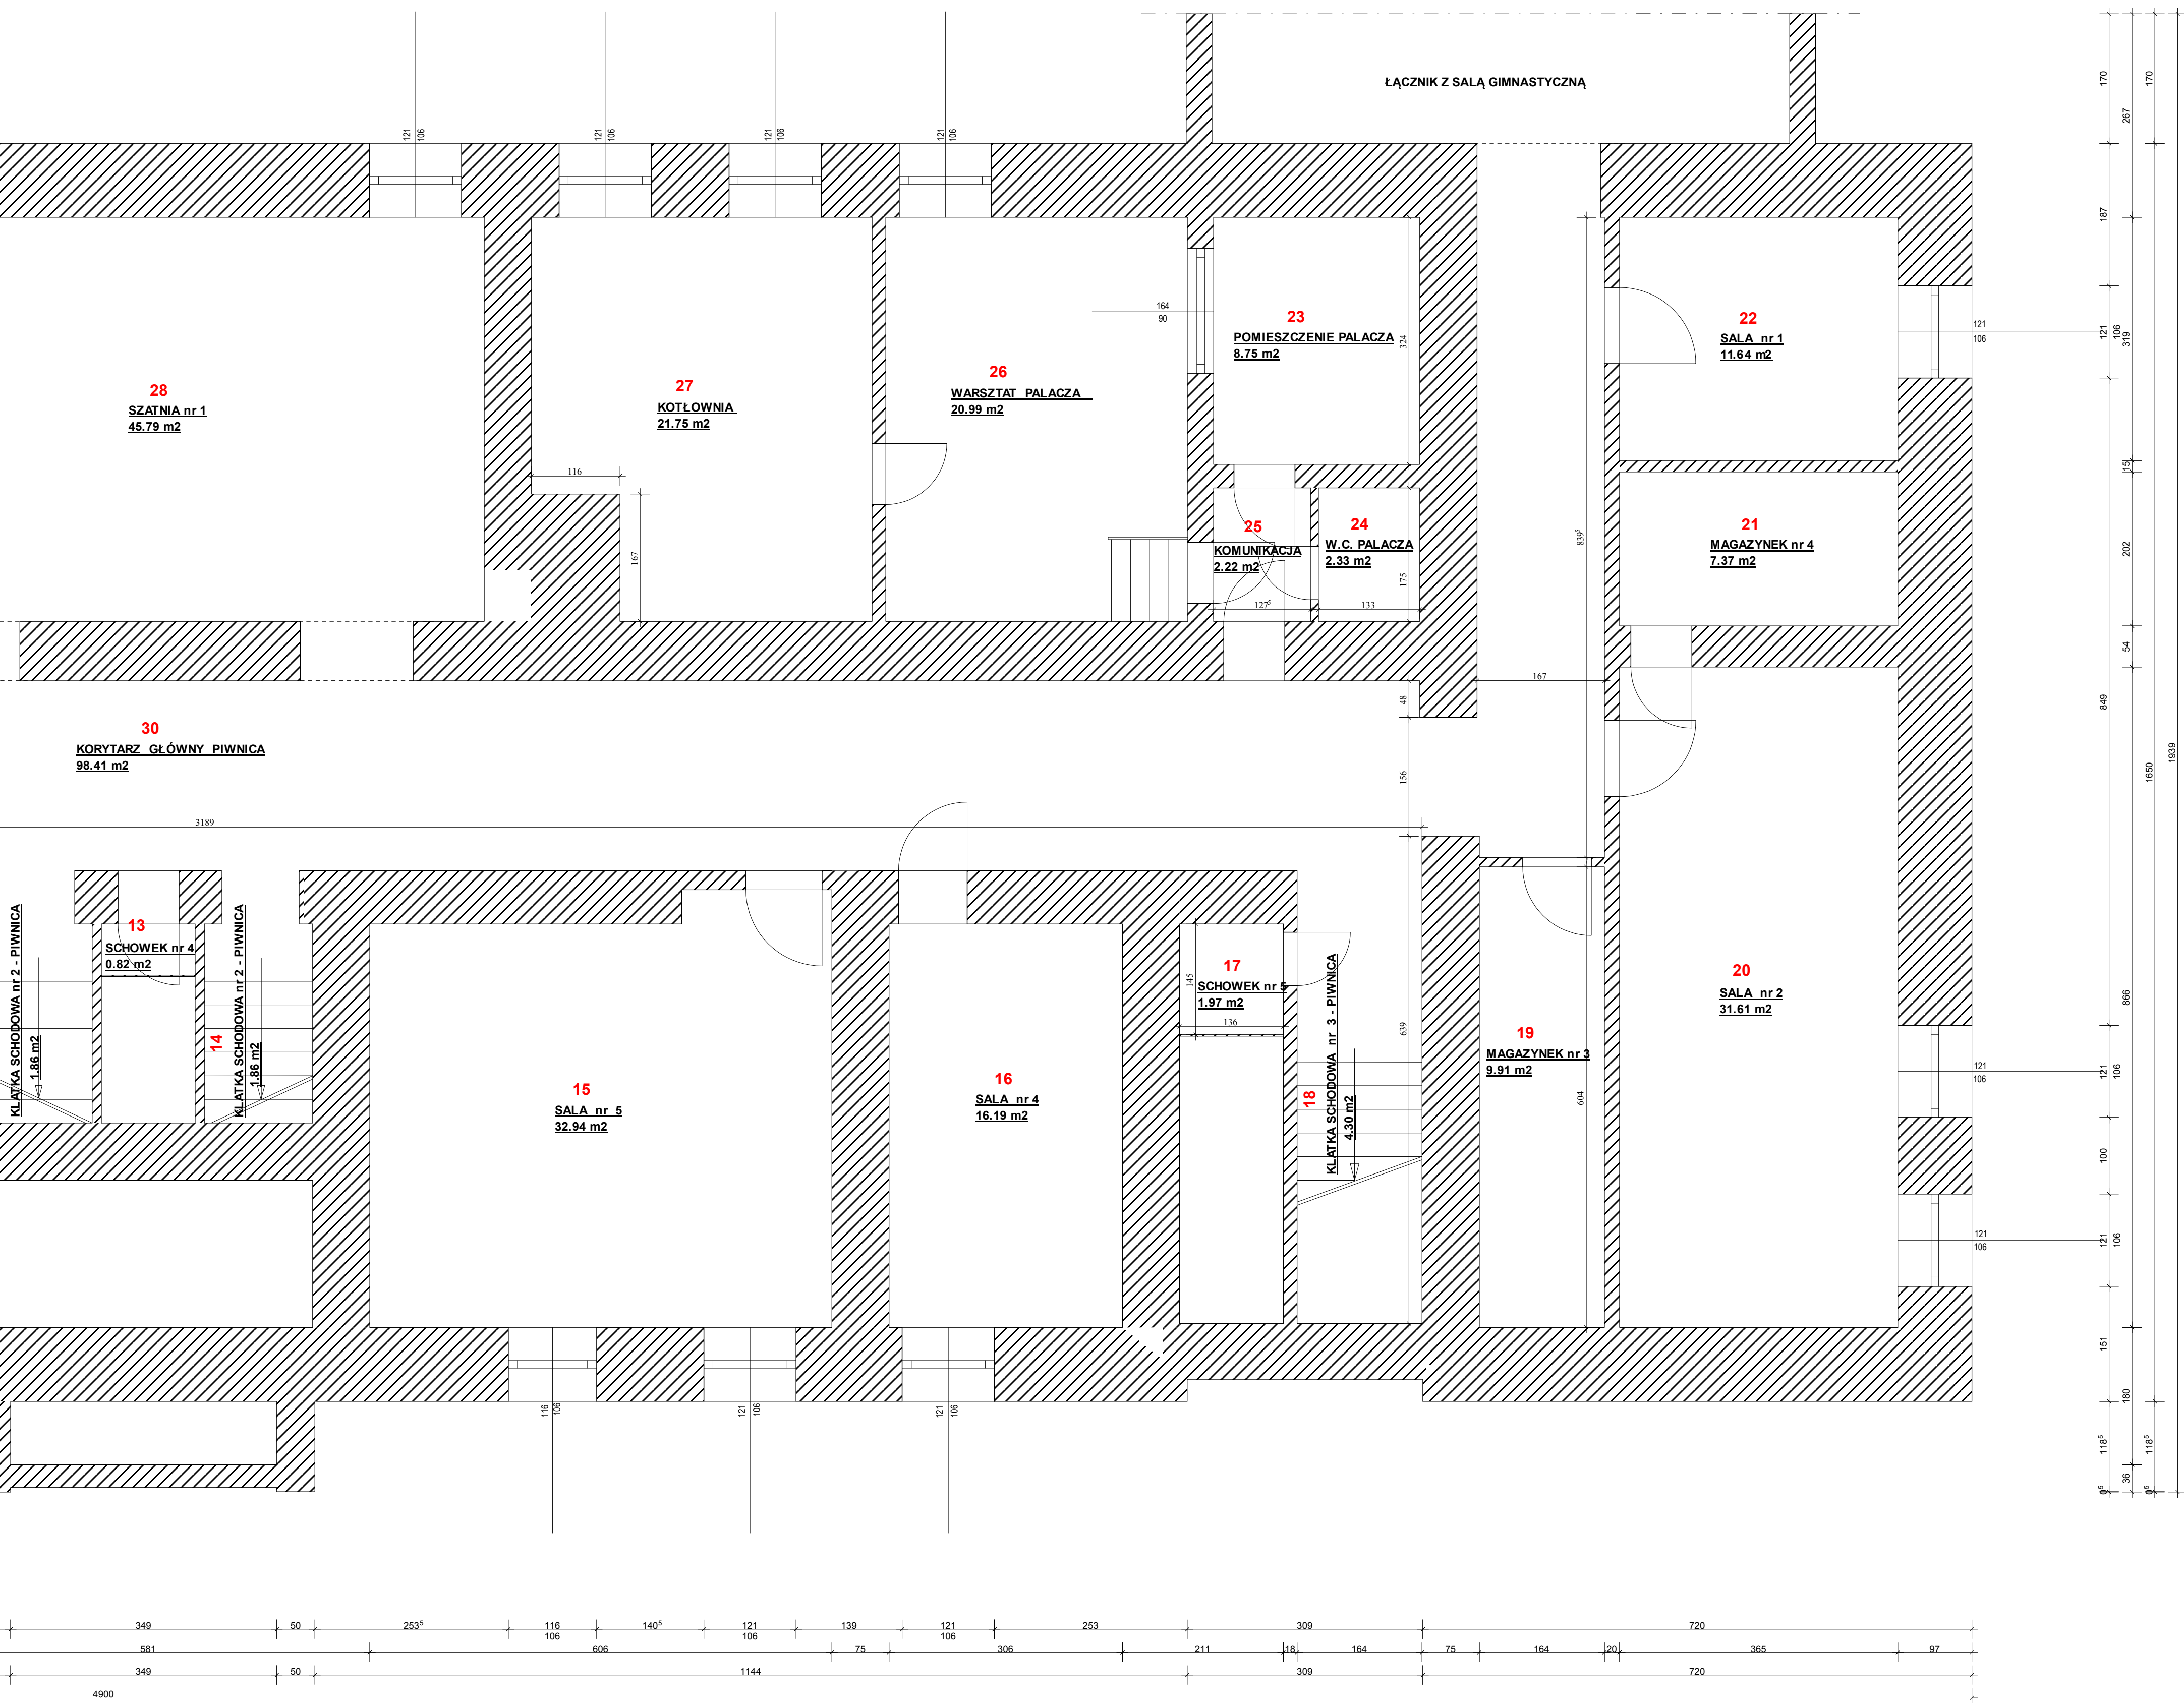

Projekt: Inwentaryzacja budowlana, Szkoła Podstawowa nr ul. 80 P.P. 06-500 MŁAWA Inwestor: MIASTO MŁAWA ul. Stary Rynek 19, 06-500 Mława Architekt: Sławomir Zembruski ul. Wiskowa 1, 06-500 Mława Nazwa pliku: Szkoła Podstawowa nr 6 w Mławie Skala: 1 : 50 Data: 2019-09-09 RZUT PIWNIC	
--	--