
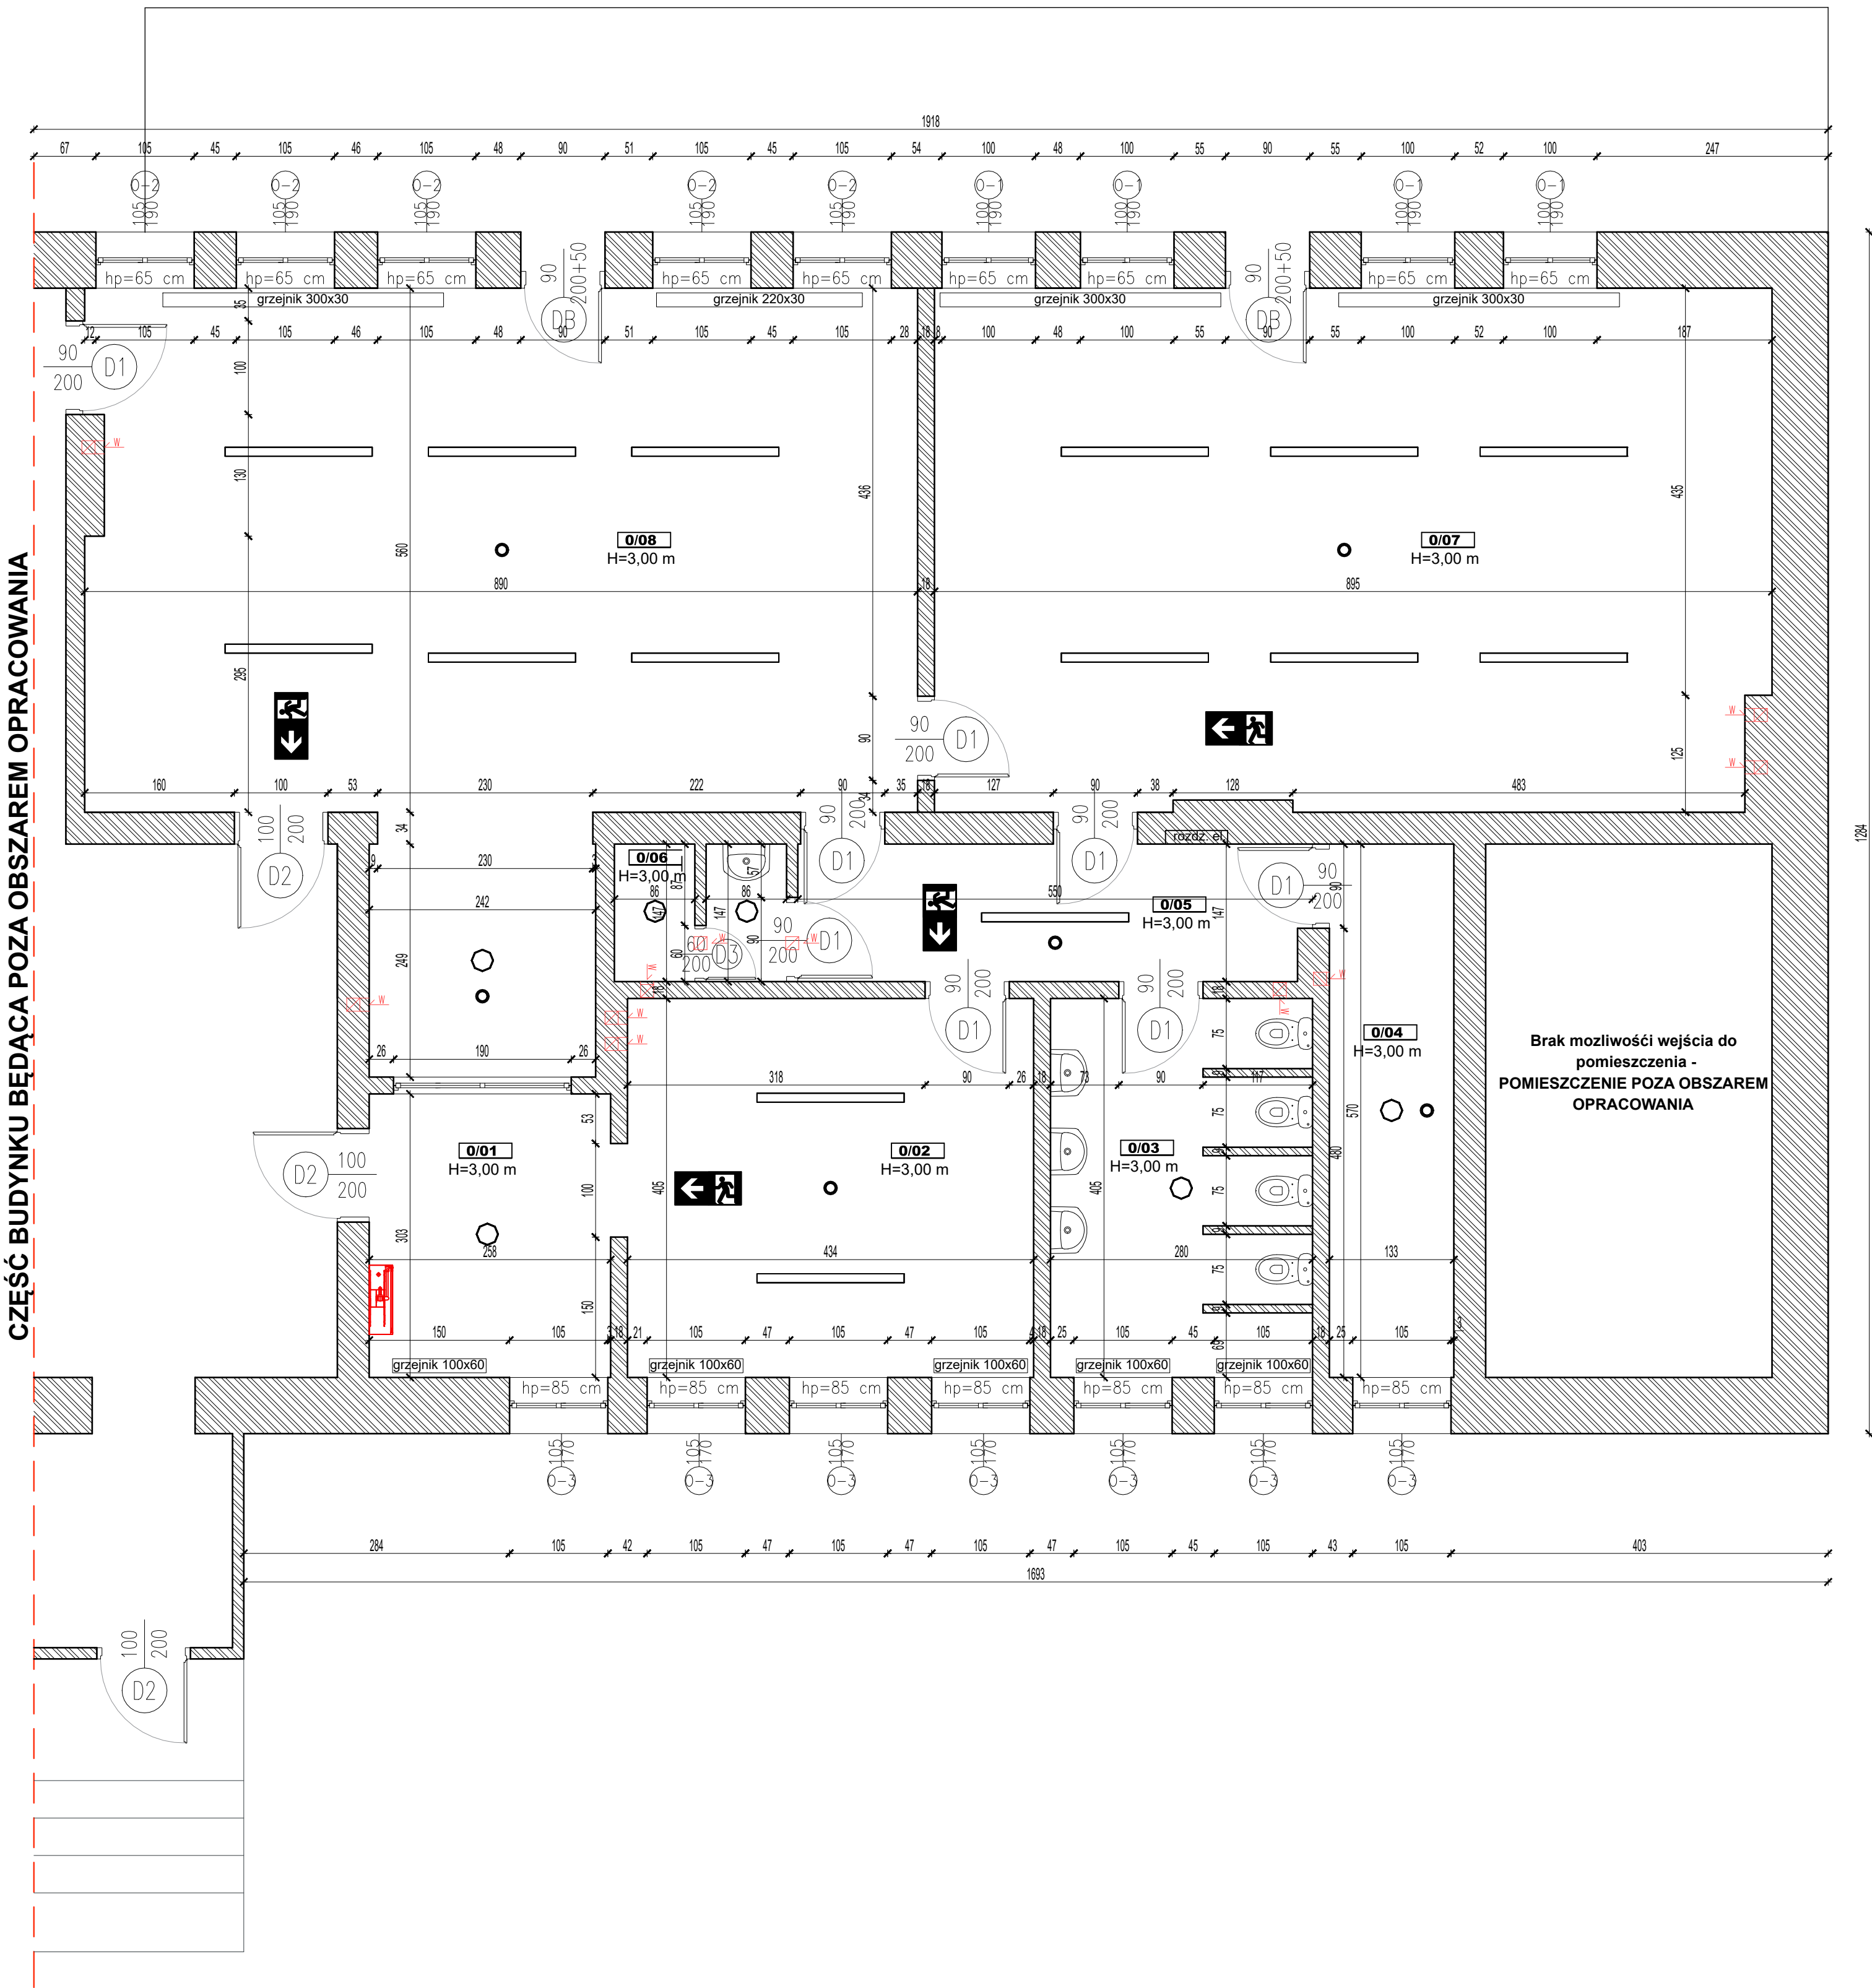


RZUT PARTERU
SKALA 1:50

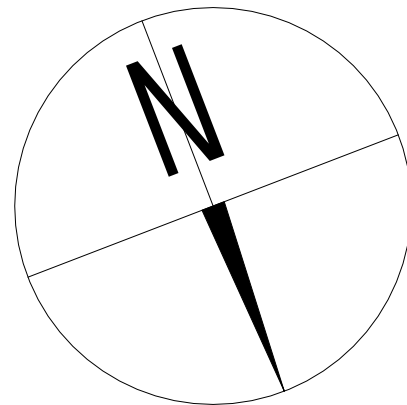

ZESTAWIENIE POWIERZCHNI UŻYTKOWEJ			
PARTER			
NR	NAZWA POMIESZCZENIA	POW. posadzki [m²]	WYKOŃCZENIE POSADZKI
0/01	SZATNIA	7,82	WYKŁADZINA PCV
0/02	SZATNIA	17,58	WYKŁADZINA PCV
0/03	ŁAZIENKA	10,92	PLYTKI CERAMICZNE
0/04	POMIESZCZENIE GOSPODARCZE	7,58	LASTRYKO
0/05	KOMUNIKACJA	7,99	WYKŁADZINA PCV
0/06	POMIESZCZENIE GOSPODARCZE	2,52	WYKŁADZINA PCV
0/07	SALA ZABAW	49,59	PANELE
0/08	SALA ZABAW	56,39	PANELE
SUMA CAŁKOWITA		160,390000	-

Tytuł:
Adaptacja pomieszczeń budynku Miejskiego Przedszkola Samorządowego nr 4 z Oddziałami Integracyjnymi im. Ewy Szelbrug - Zarembiny w Mławie celem utworzenia nowych miejsc w Miejskim Złobku w Mławie wraz z wyposażeniem i montażem placu zabaw w ramach Programu rozwoju instytucji opieki nad dziećmi w wieku do lat 3 "MALUCH +" 2022-2029

Stadium:
PROJEKT BUDOWLANY

Inwestor:
MIASTO MŁAWA
ul. Stary Rynek 19, 06-500 Mława

Obiekt:
BUDYNEK OŚWIATOWY - MIEJSKIE PRZEDSZKOLE SAMORZĄDOWE NR 4 ul. Zygmunt Krasieńskiego 7, 06-500 Mława
obręb: 11 Mława Scalenie
jednostka ewidencyjna: Mława
dz. nr ewid.: 4046/2, 4046/3, 4046/5

Jednostka Projektująca:
PRACOWNIA PROJEKTOWA FSprojekt
ul. PODHALAŃSKA 41
87-300 BRODNICA
tel.: +48 56 697 40 30
kom.: +48 790 28 29 50
www.fsprojekt.eu



Branża:
INWENTARYZACJA

Główny projektant: mgr inż. Marcin Fabiański upr. nr: KUP/0116/PWOK/12 w specjalności konstrukcyjno-budowlanej do projektowania i kierowania robotami bud. bez ograniczeń	Nr upr. KUP/0116/PWOK/12	Podpis
---	-----------------------------	--------

Nazwa rysunku:
RZUT PARTERU - INWENTARYZACJA

Skala: 1:50	Data (dd.mm.rrrr): 05.2023	Numer rys.: PB-1	TOM: PAB
----------------	-------------------------------	---------------------	-------------