


PIĘTRO II ARCHIWUM

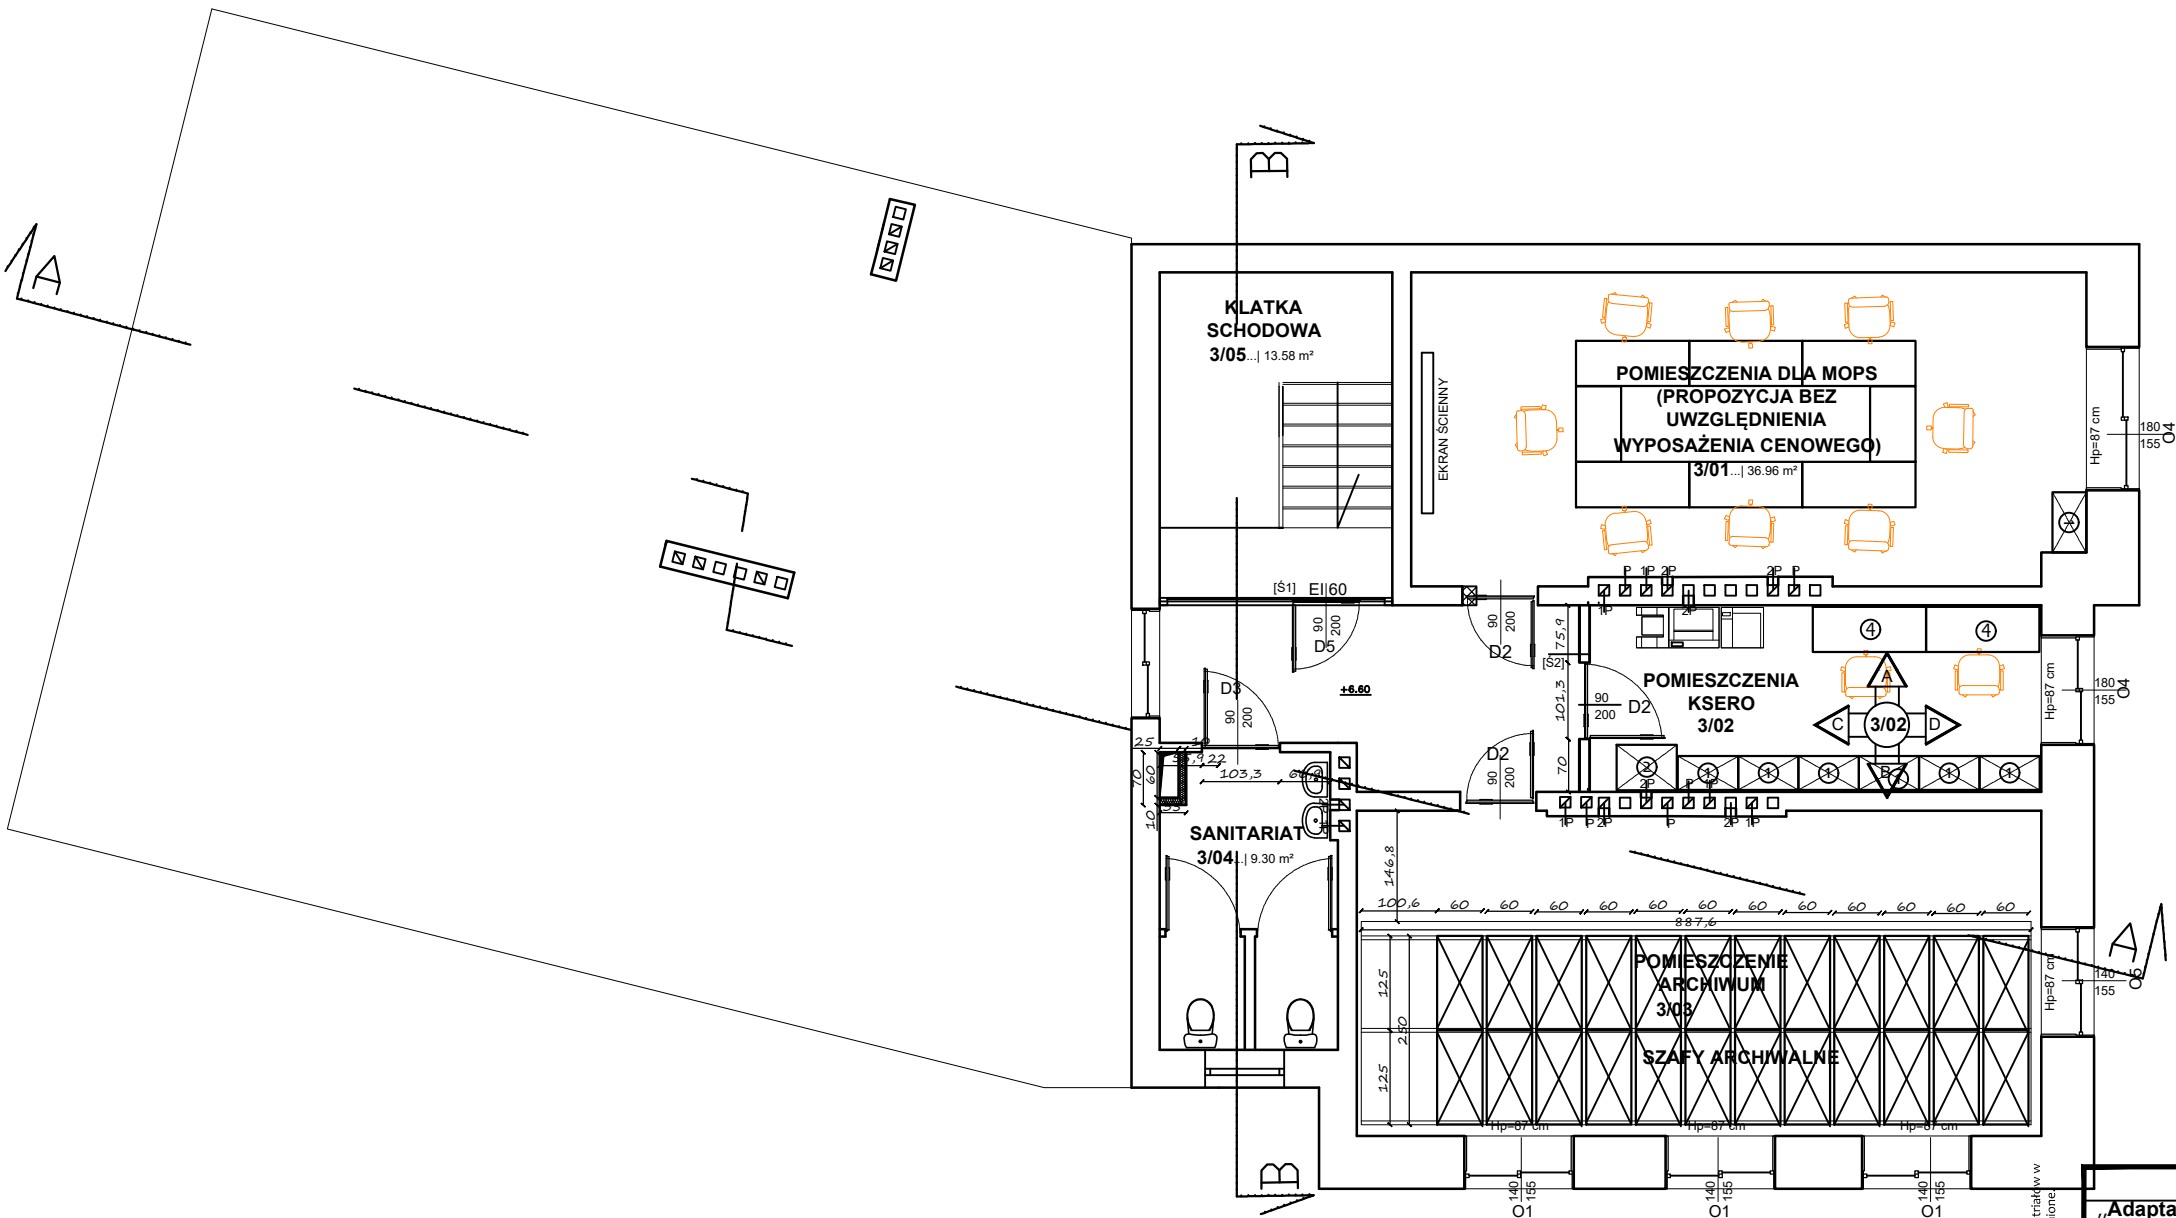

UWAGI:

1. Dla mebli pod zabudowę muszą być wkonane pomiary po wykończeniu powierzchni (przede wszystkim podłogi i sufitów).
2. Biurko "L"(lewe) i "P"(prawe) - wymiary są do uzstalenia ostatecznego z Inwestorem. Natomiast pokazane biurka w zestawie zostały zaakceptowane. Kolor płyt (laminat), kontenerki (zestaw szuflad), elementy ozdobne do uzgodnienia z Inwestorem.
3. Szczegółowa specyfikacja w opracowanej dokumentacji projektowej.



- Szafa Archiwalna z mechanizmem ręcznym
wysokość: 2150 mm
szerokość 600 mm
głębokość 2500 mm



- Szafa aktowa 190x80x43 (cm)

Wszelkie prawa zastrzeżone © "BPiMNGROUP". Kopiowanie lub wykorzystywanie materiałów w całości lub części bez pisemnej zgody "Buro Projektowe MINGROUP" jest zabronione.

Nazwa zadania „Adaptacja budynku przy ul. Lelewela w Mławie w celu dostosowania do funkcji biurowo-administracyjnych”.			
Usytuowanie 06-500 Mława, ul. Lelewela 7 (działka o nr ewid. 4066)			
Inwestor Miasto Mława ul. Stary Rynek 19, 06-500 Mława			
Projektant: mgr inż. Norbert Gościniwicz		Podpis	
Nazwa rysunku RZUT PIĘTRA II-ego-PROPOZYCJA			
Branża Wyposażenie		Stadium PROJEKT	
Data 07.07.2022	Skala 1:100	Nr rys A - 03	Rev. 00