




rzut - wekskie W-2  
skala 1:50

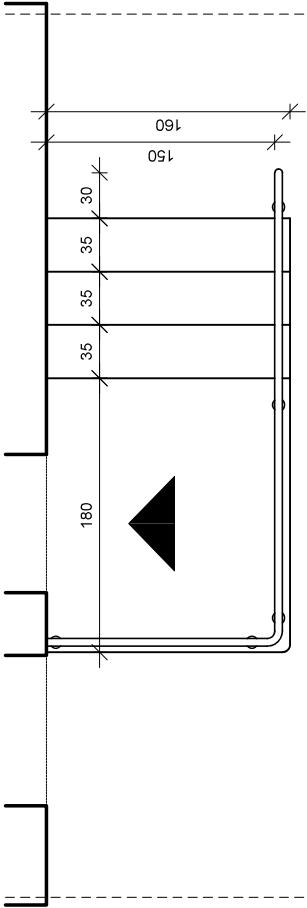

- SZ1

tylny zwykly dekoracyjny + grunt  
ścianka żelbetowa 10 cm  
lub bryłek betonowy 24 cm +  
zbrojenie Ø6 co drugą warstwę
- SZ2

tylny zwykly dekoracyjny + grunt  
ścianka żelbetowa 10 cm  
lub bryłek betonowy 24 cm +  
zbrojenie Ø6 co drugą warstwę  
izolacja przeciwwilgociowa typu lekkiego

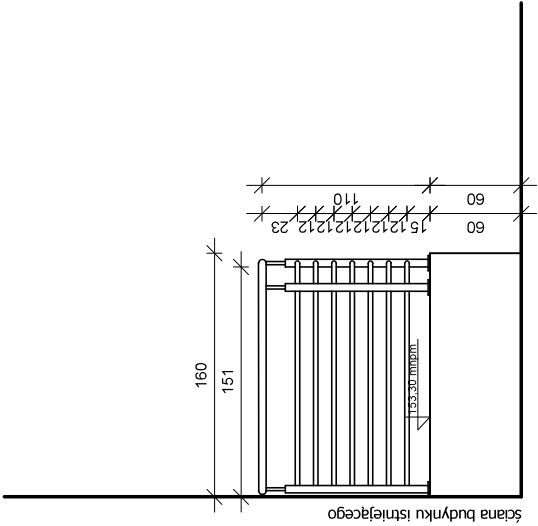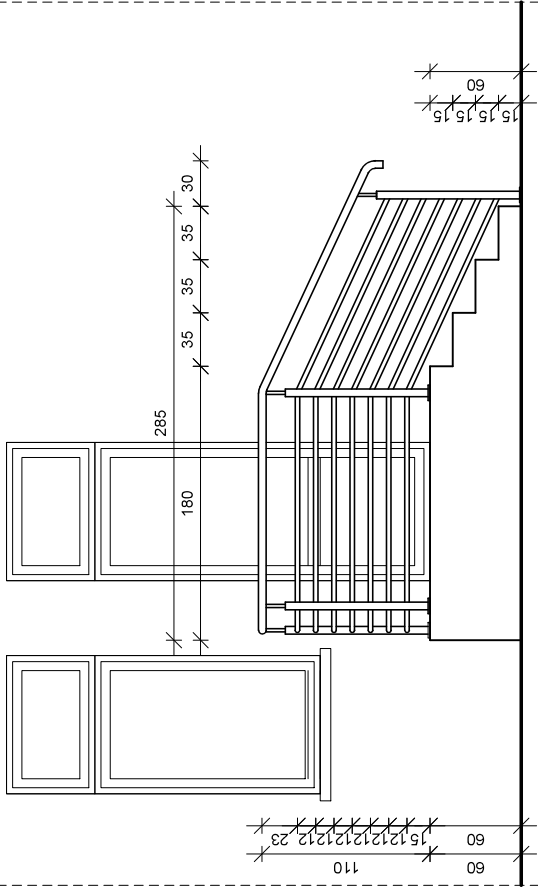

## OBSZAR WEJŚCIA W-2 RZUT I PRZEKRÓJ 1:50

STUDIO PROJEKTOWE ALTRIS  
JAROSŁAW MYSIOR



tel. +48.508.133.192  
<http://www.altris.com.pl>  
e: [biuro@altris.com.pl](mailto:biuro@altris.com.pl)

[f/altriscompl](#)



BUDOWA ARMATURY SYSTEMU ODDYMIANIA BUDYNKU  
"B" W MPS NR 4 W MŁAWIE

Investor	Miasto Mława	BUDOWLANA
adres	ul. Stary Rynek 19, 06-500 Mława	30.2020
obiekt	Miejskie Przedszkole Samorządowe nr 4	1:50
adres	ul. Zygmuntia Krasieńskiego 7, 06-500 Mława	rys D.01

OBSZAR WEJŚCIA W-2 - RZUT I PRZEKRÓJ

projektant	mgr inż. Jarosław Mysior	POM/0166/PWOK/04
sprawdzający	mgr inż. Karol Korociński	31/76/EI