

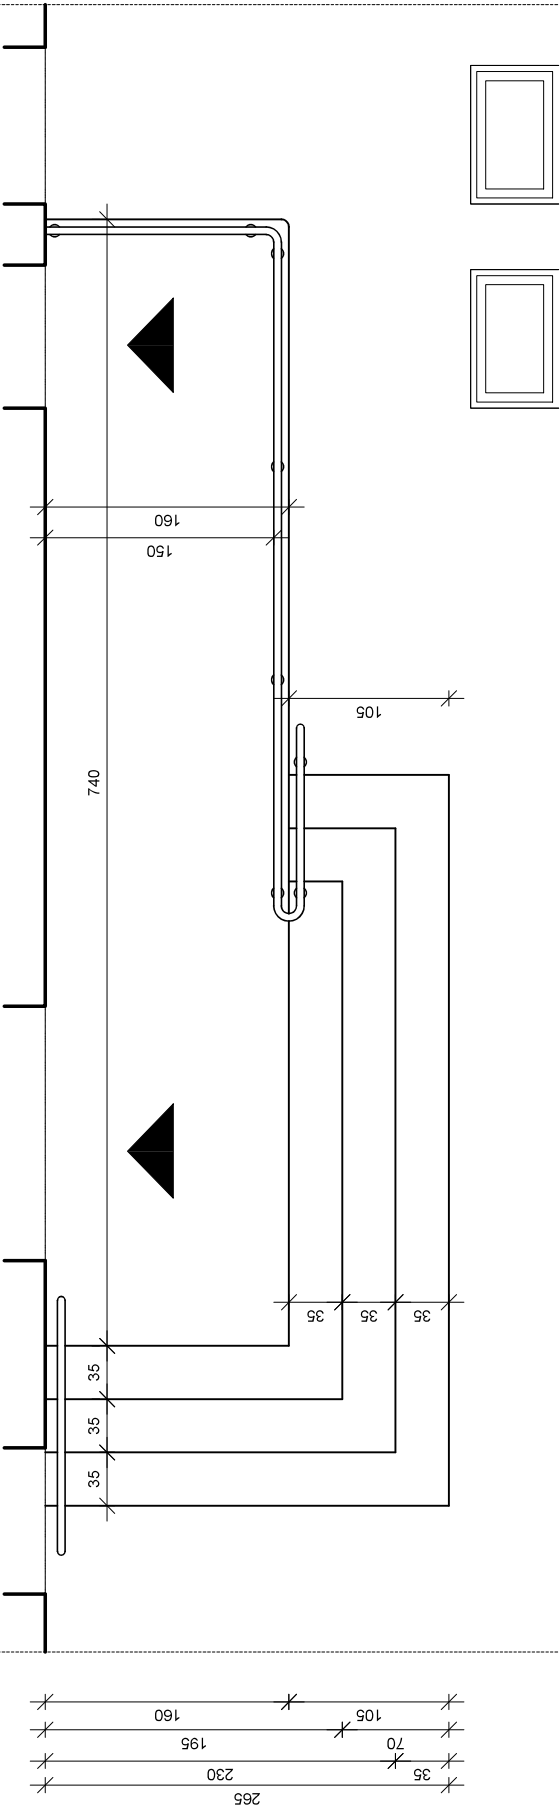


rzut - wekskie w-1

skala 1:50

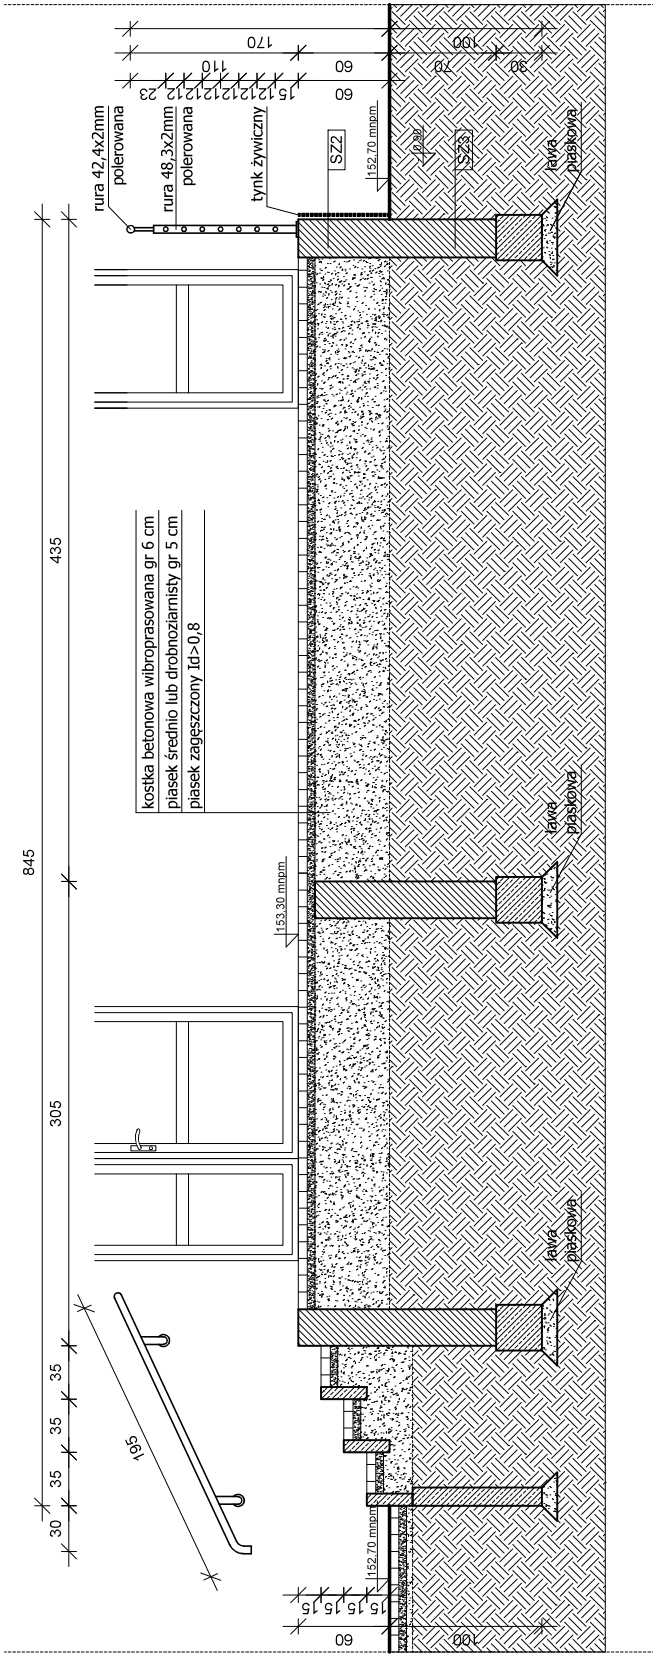

skala 1:50

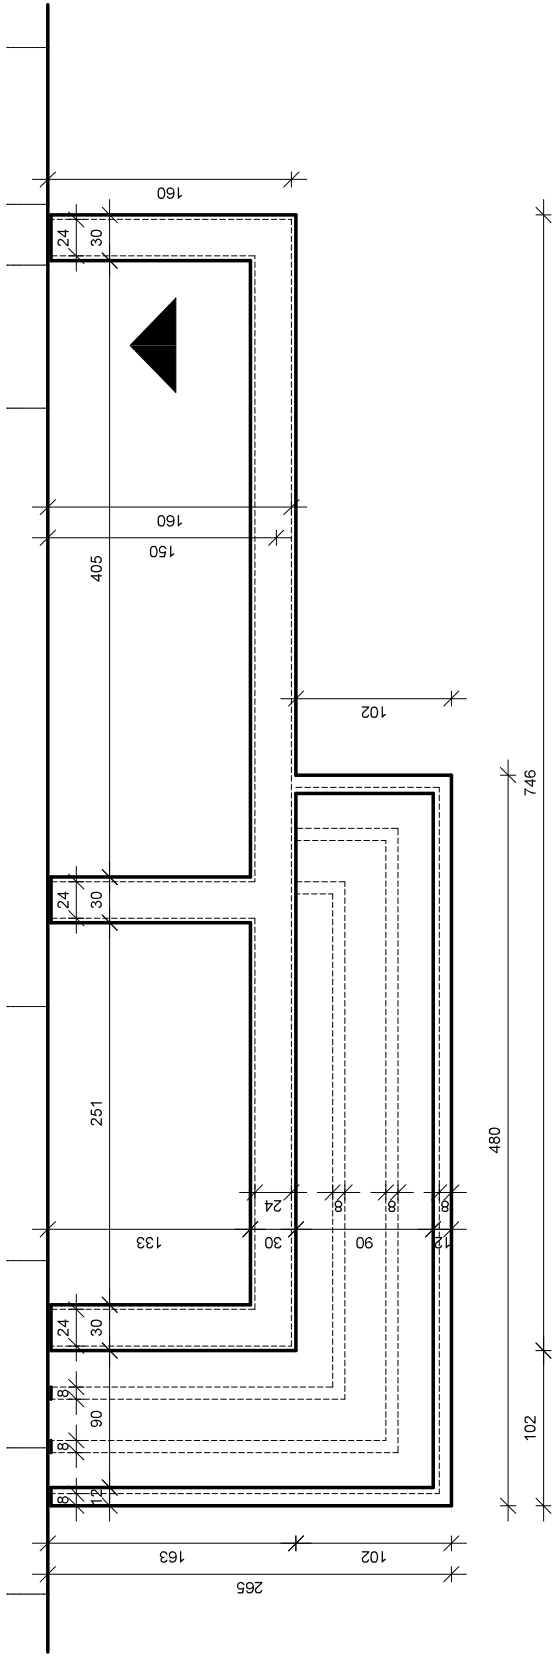

SZ1	tylny żywiczny dekoracyjny + grunt ściana żelbetowa 10 cm lub bloczek betonowy 24 cm + zbrojenie 66 co drugą warstwę tylny żywiczny dekoracyjny + grunt
SZ2	tylny żywiczny dekoracyjny + grunt ściana żelbetowa 10 cm lub bloczek betonowy 24 cm + zbrojenie 66 co drugą warstwę izolacja przeciwwilgociowa typu lekkiego

OBSZAR WEJŚCIA W-1 FUNDAMENTY 1:50

STUDIO PROJEKTOWE ALTRIS
JAROSŁAW MYSIOR



tel. +48 508 133 192
http://www.altris.com.pl
e: biuro@altris.com.pl



f/altriscompl

BUDOWA ARMATURY SYSTEMU ODDYMIANIA BUDYNKU
"B" W MPS NR 4 W MŁAWIE

Investor	Miasto Mława	BUDOWLANA
adres	ul. Stary Rynek 19, 06-500 Mława	03.2020
obiekt	Miejskie Przedszkole Samorządowe nr 4	1:50
adres	ul. Zygmuntia Krasieńskiego 7, 06-500 Mława	rys D.03

OBSZAR WEJŚCIA W-1 - FUNDAMENTY

projektant	mgr inż. Jarosław Mysior	POM/0166/PWOK/04
sprawdzający	mgr inż. Karol Korociński	31/76/EI