




MIEJSCOWY PLAN ZAGOSPODAROWANIA PRZESTRZENNEGO "RZĘGNOWSKA"

rysunek prognozy oddziaływania na środowisko

skala 1:1000


układ współrzędnych PL-2000 (strefa 7) - EPSG: 2178

projekt rysunku planu miejscowego sporządzony na kopii mapy przyjętej
do zasobu powiatowego ośrodka dokumentacji geodezyjnej i kartograficznej
Starostwa Powiatowego w Mławie
(nr licencji G.6642.1773.2023_1413_CLI dnia 2023.08.24)

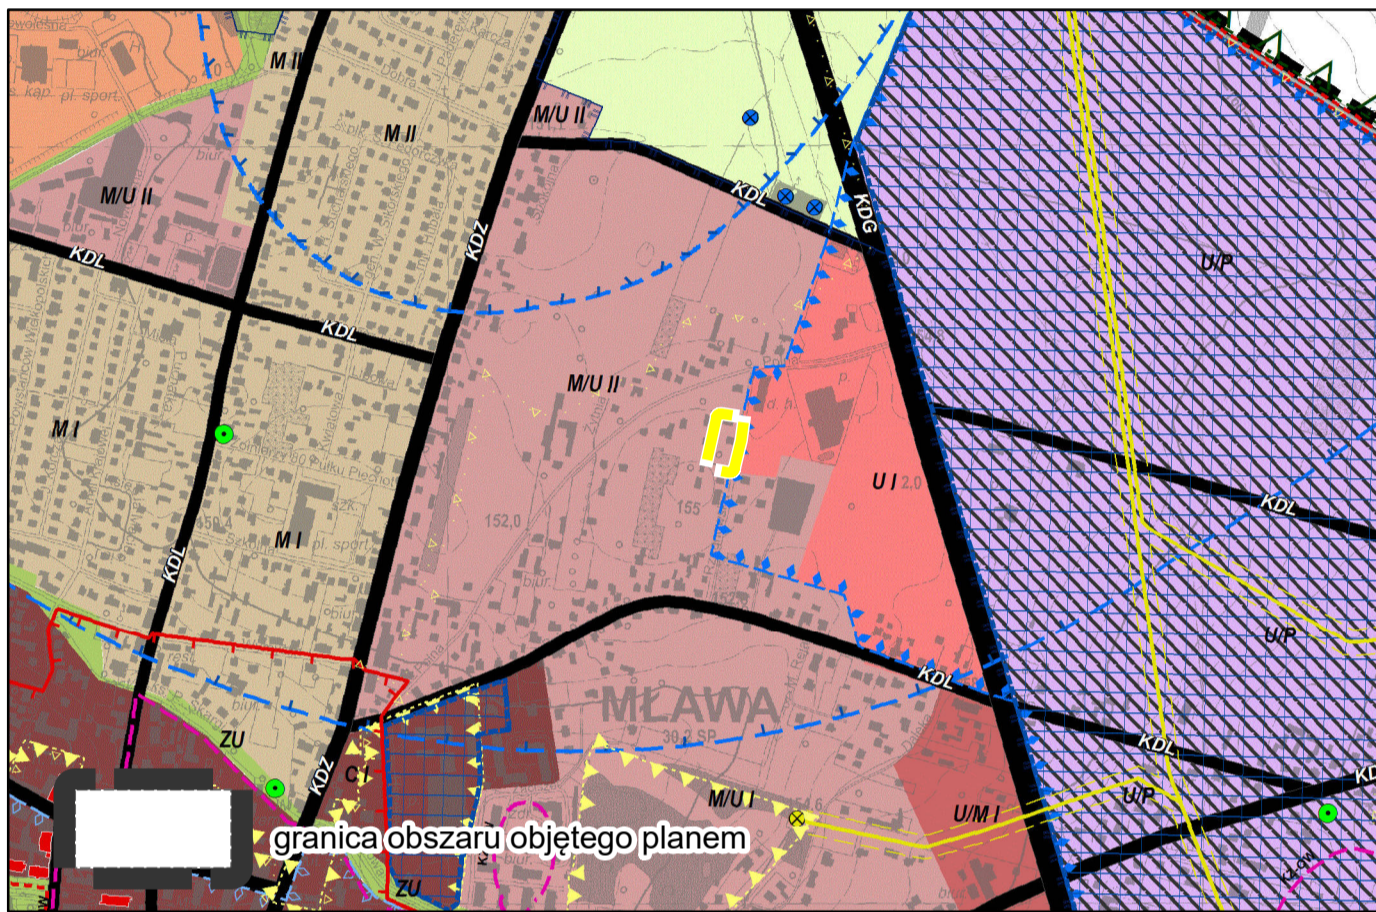

Wyrys ze Studium Uwarunkowań i Kierunków Zagospodarowania Przestrzennego Miasta Mława

- M/U - s. zabudowy mieszkaniowo - usługowej
- U/M - s. zabudowy usługowo - mieszkaniowej
- M - s. zabudowy mieszkaniowej
- U - s. działalności gospodarczej z zakresu usług
- G drogi główne,
- L wybrane drogi lokalne

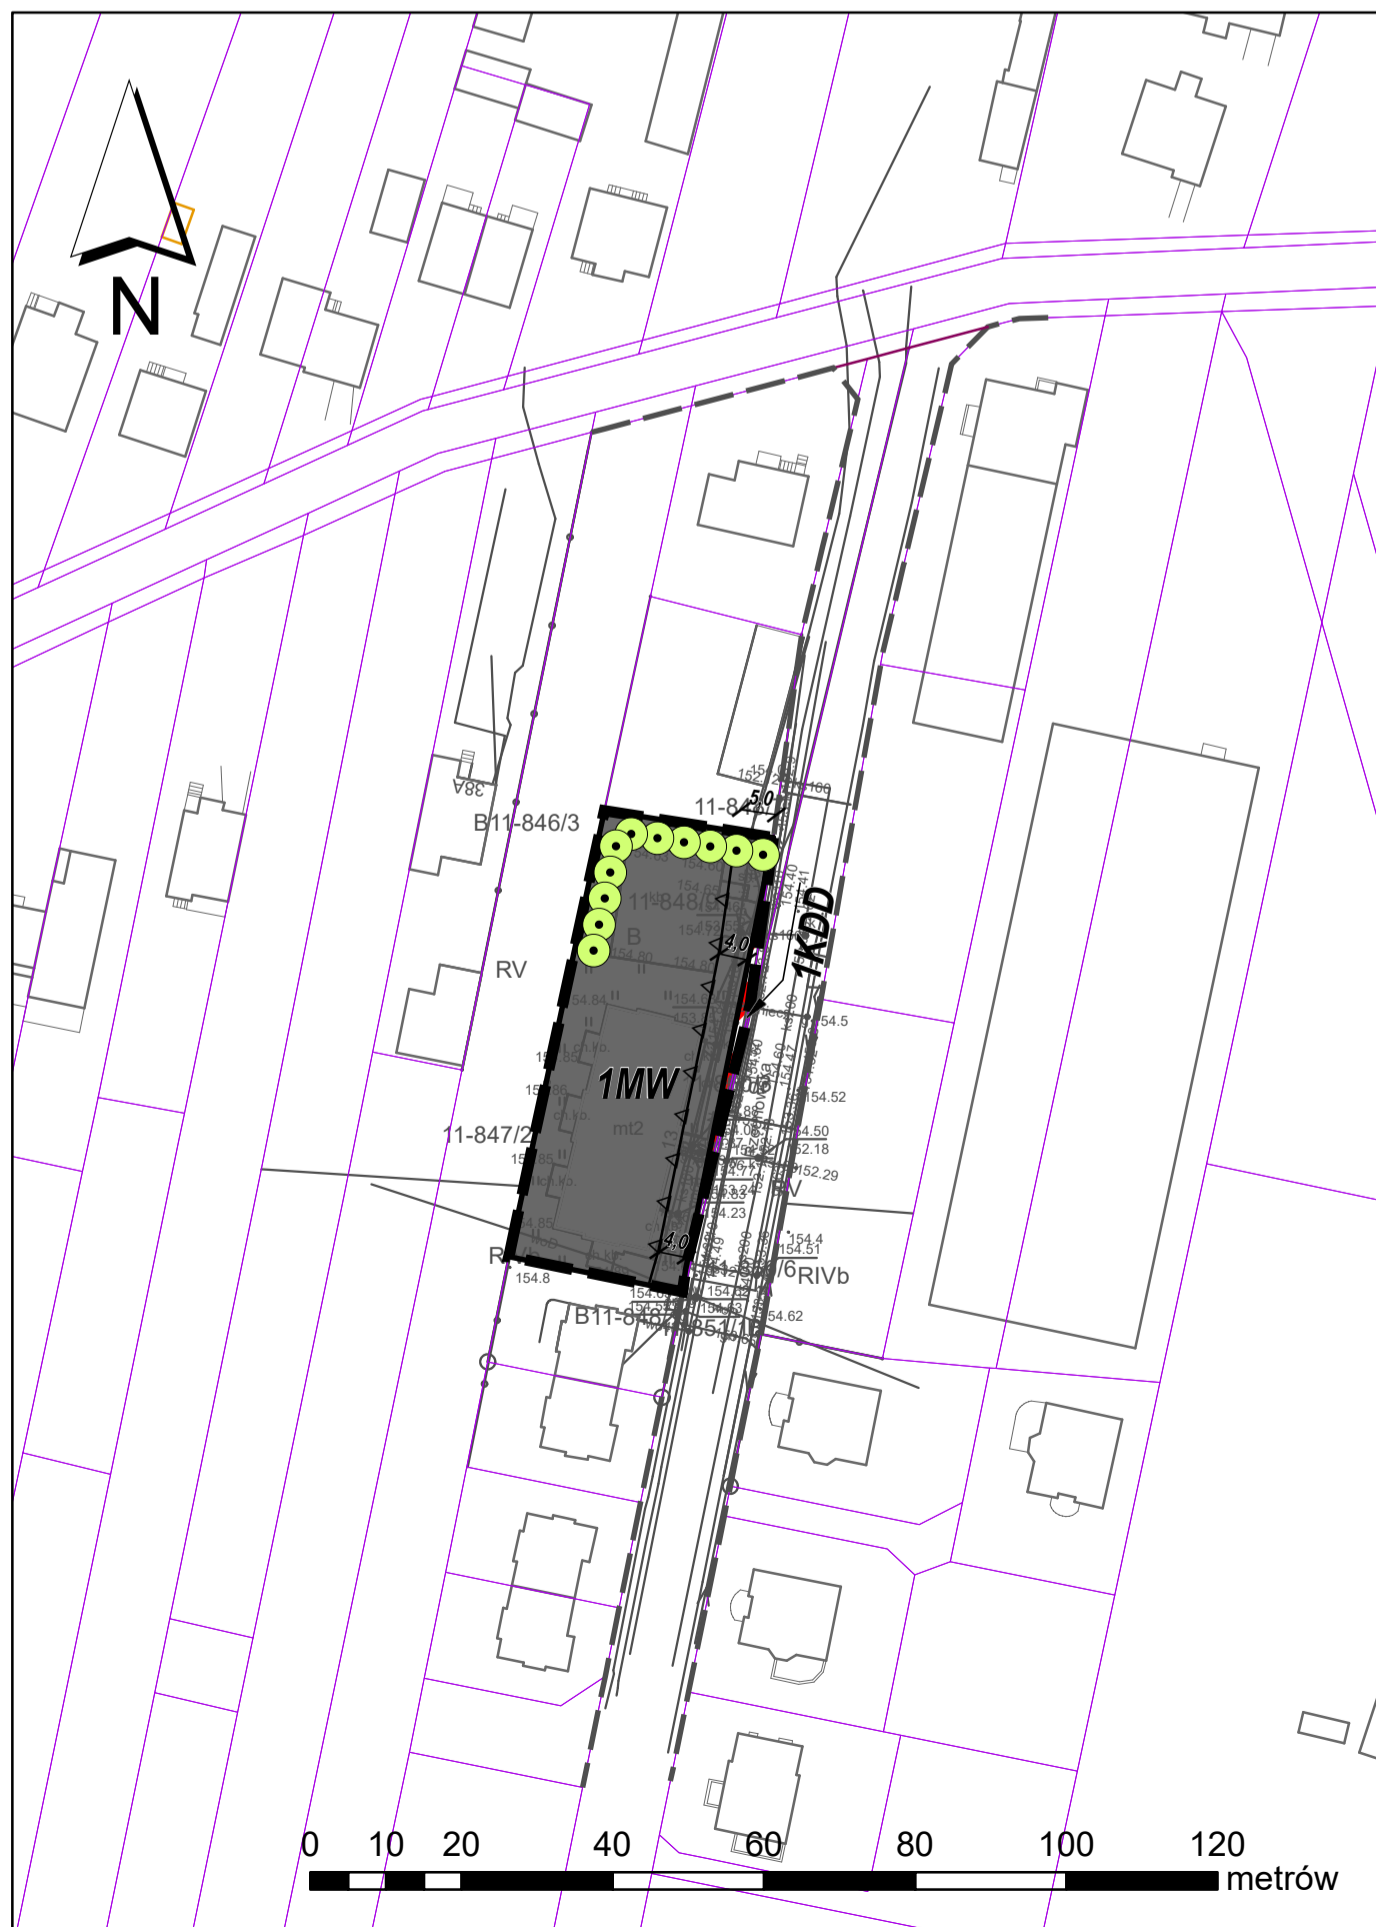

Legenda:

- granicą obszaru objętego planem
- tereny istniejącej zabudowy mieszkaniowej wielorodzinnej - brak istotnych przekształceń środowiska przyrodniczego
- tereny planowanego poszerzenia drogi: realizacja ustaleń planu spowoduje:
 - pogorszenie stanu higieny atmosfery i klimatu akustycznego
 - ograniczenie powierzchni biologicznie czynnej, wprowadzenie nowej szaty roślinnej,
 - powstanie nowych miejsc wytwarzania odpadów i ścieków,
 - zwiększone zapotrzebowanie na wodę, energię elektryczną i gaz
- zieleni wysoka do nasadzenia

Sporządzający:	Burmistrz Miasta Mława	
Wykonawca:		
Temat planszy:	Miejscowy plan zagospodarowania przestrzennego "Rzęgnowska" rysunek prognozy oddziaływania na środowisko	
Zespół projektowy:	autor prognozy: mgr Wojciech Zaczekiewicz współpraca: mgr inż. arch. Izabela Sobierajska	
Skala opracowania:	1:1000	marzec 2024 r.