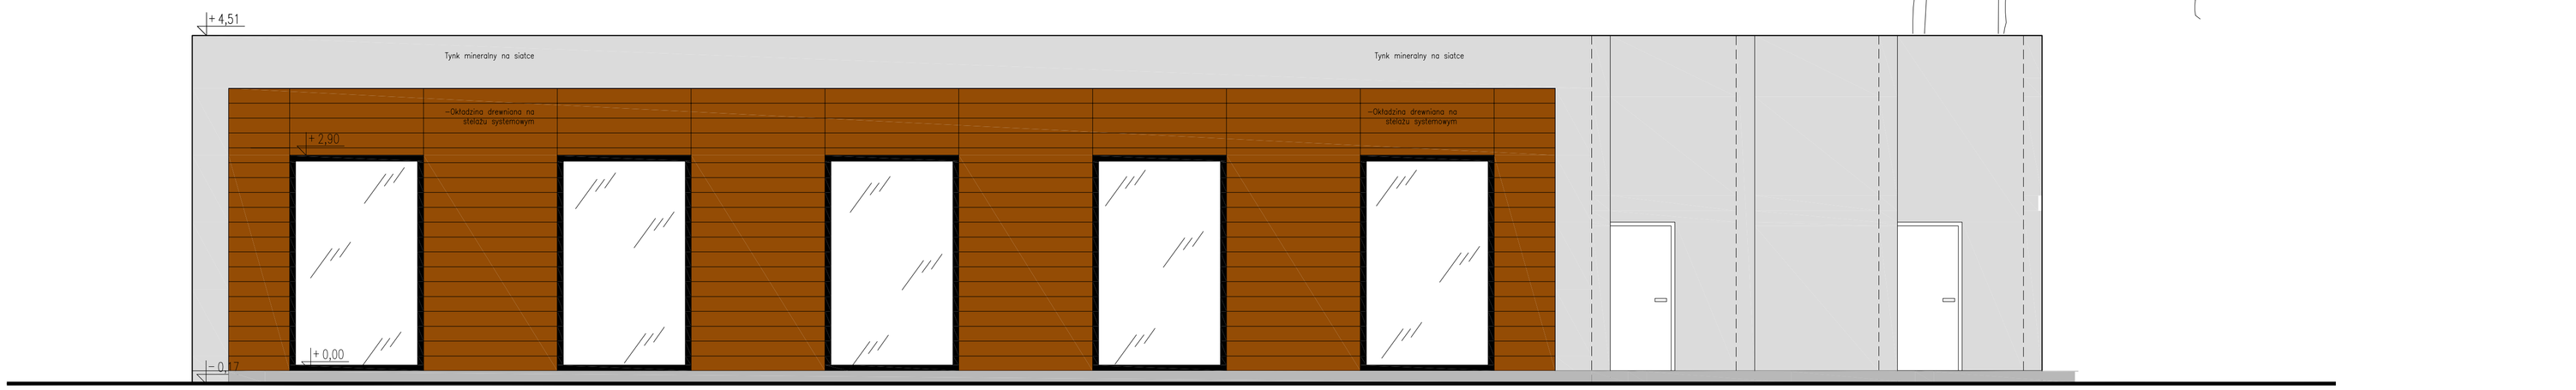

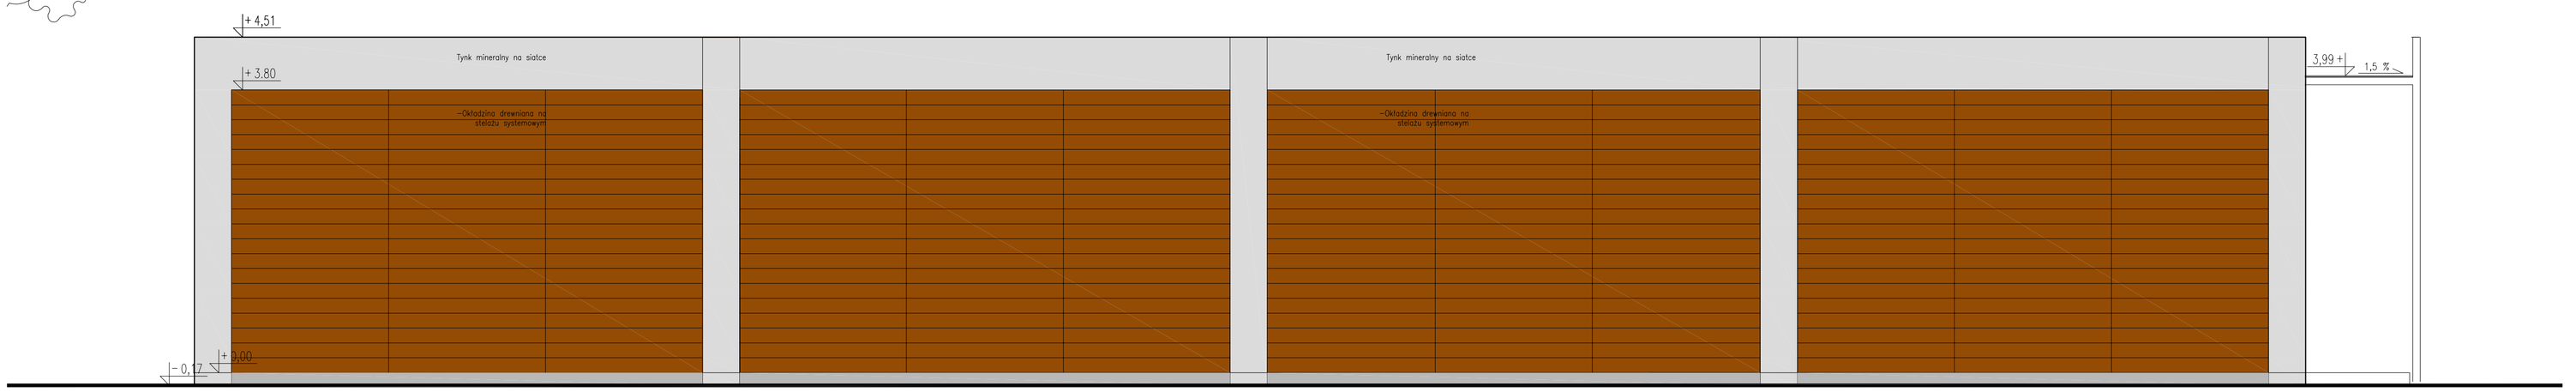

jednostka projektowa:	**LANGE PROJEKT** ul.Targowa 12 m 63 Warszawa tel.(022) 620-19-19, fax.(022) 252-69-56 e-mail@langeprojekt.com
inwestor:	**MIASTO MŁAWA** **UL STARY RYNEK 19, 06-500 MŁAWA**
nazwa inwestycji:	**Projekt zamienny dla budynku zaplecza szatniowo sanitarnego na terenie MOSIR w Mławie przu ul Mikołaja Kopernika nr ew. 10-3041/6**
adres inwestycji:	**MOSIR -Mława ul. Mikołaja Kopernika nr ew dz. 10-3041/6** **06-500 Mława**
projektant:	**MGR INŻ. ŁUKASZ GÓRZYŃSKI upr. proj. MA/040/05**
projektant:	**MGR MAREK LANGE**
opracowujący:	MGR INŻ. TOMASZ MUSKUS ... MGR MAREK LANGE ... MGR INŻ. KRZYSZTOF WOJCIECHOWSKI
tytuł rysunku:	**ELEWACJE**
faza projektowa:	**PROJEKT WYKONAWCZY**
branża:	**ARCHITEKTURA**
skala:	**1:50**
data:	**STYCZEŃ 2016**
	PW_A_09