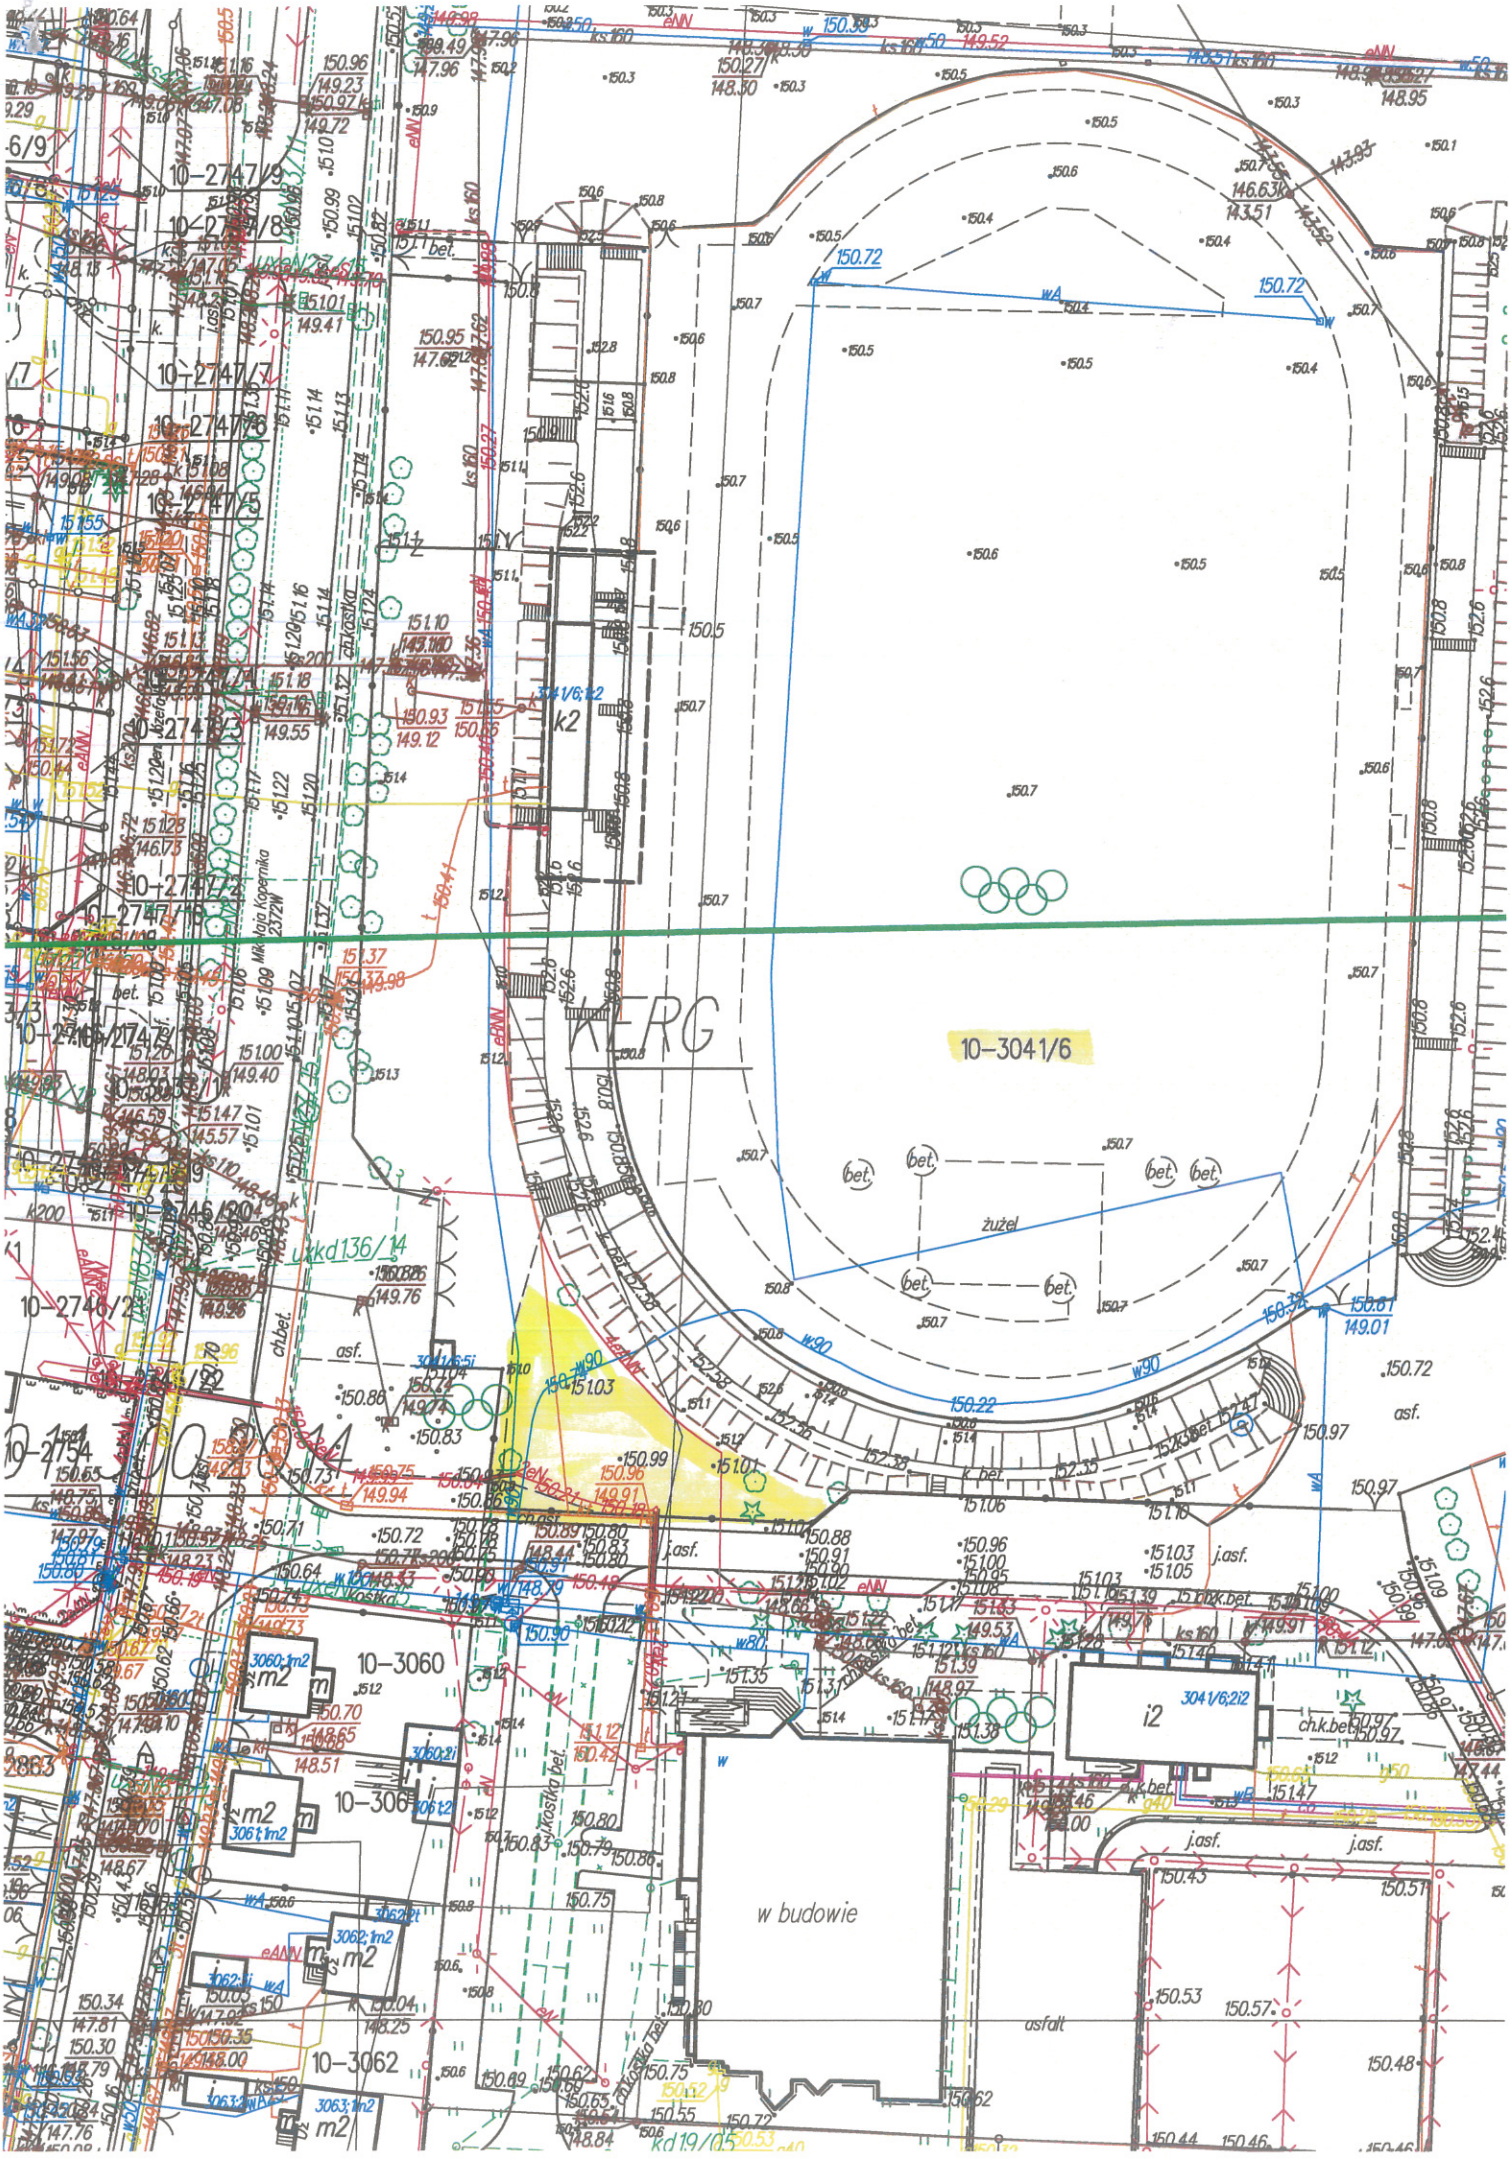

10-3041/6
KERG
w budowie
10-3060
10-3062
10-2747/9
10-2747/8
10-2747/7
10-2747/6
10-2747/5
10-2747/4
10-2747/3
10-2747/2
10-2747/1
10-2746/2
10-2754
k2
i2
m2
asfalt
żużel