

**KANALIZACJA  
SANITARNA**

**DEWAZERSKA**


**LEGENDA:**  
 - - - - - oznaczenie projektowane  
 - - - - - projektowana siec kanalizacji sanitarnej w granicach pasa drogowego  
 - - - - - projektowana siec kanalizacji deszczowej  
 x x x - odcinek sieci kanalizacji sanitarnej do kwateracji

Jednostka projektowa: <b>ROMEX</b> Roman Garwacki Usługi Instalacyjno Sanitarne Projektowanie i Nadzór Techniczny 09-400 Płock, ul. Batalionów Chłopskich 3 m 34		
Tytuł projektu: <b>BUDOWA SIECI KANALIZACJI SANITARNEJ I KANALIZACJI DESZCZOWEJ W ULICY KOSSAKA I BRONIEWSKIEGO W MŁAWIE</b>		
Tytuł rysunku: <b>PLAN ZAGOSPODAROWANIA TERENU</b>		
ZESPÓŁ PROJEKTOWY		Investor:
PROJEKTANT	inż. Roman Garwacki upr. 10/81	<b>MIASTO MŁAWA</b>
OPRACOWAŁ	mgr inż. Marzena Załęska	Data opracowania: 30.11.2017r.
BRANŻA	SANITARNA	Nr rys. 1

# KAN. SANITARNA ZAKRES DLA WYKONAWCY

$$2,00 + 50,30 + 18,21 + 12,50 + 8,60 + 37,89 = 129,50 \text{ mb}$$

2,00

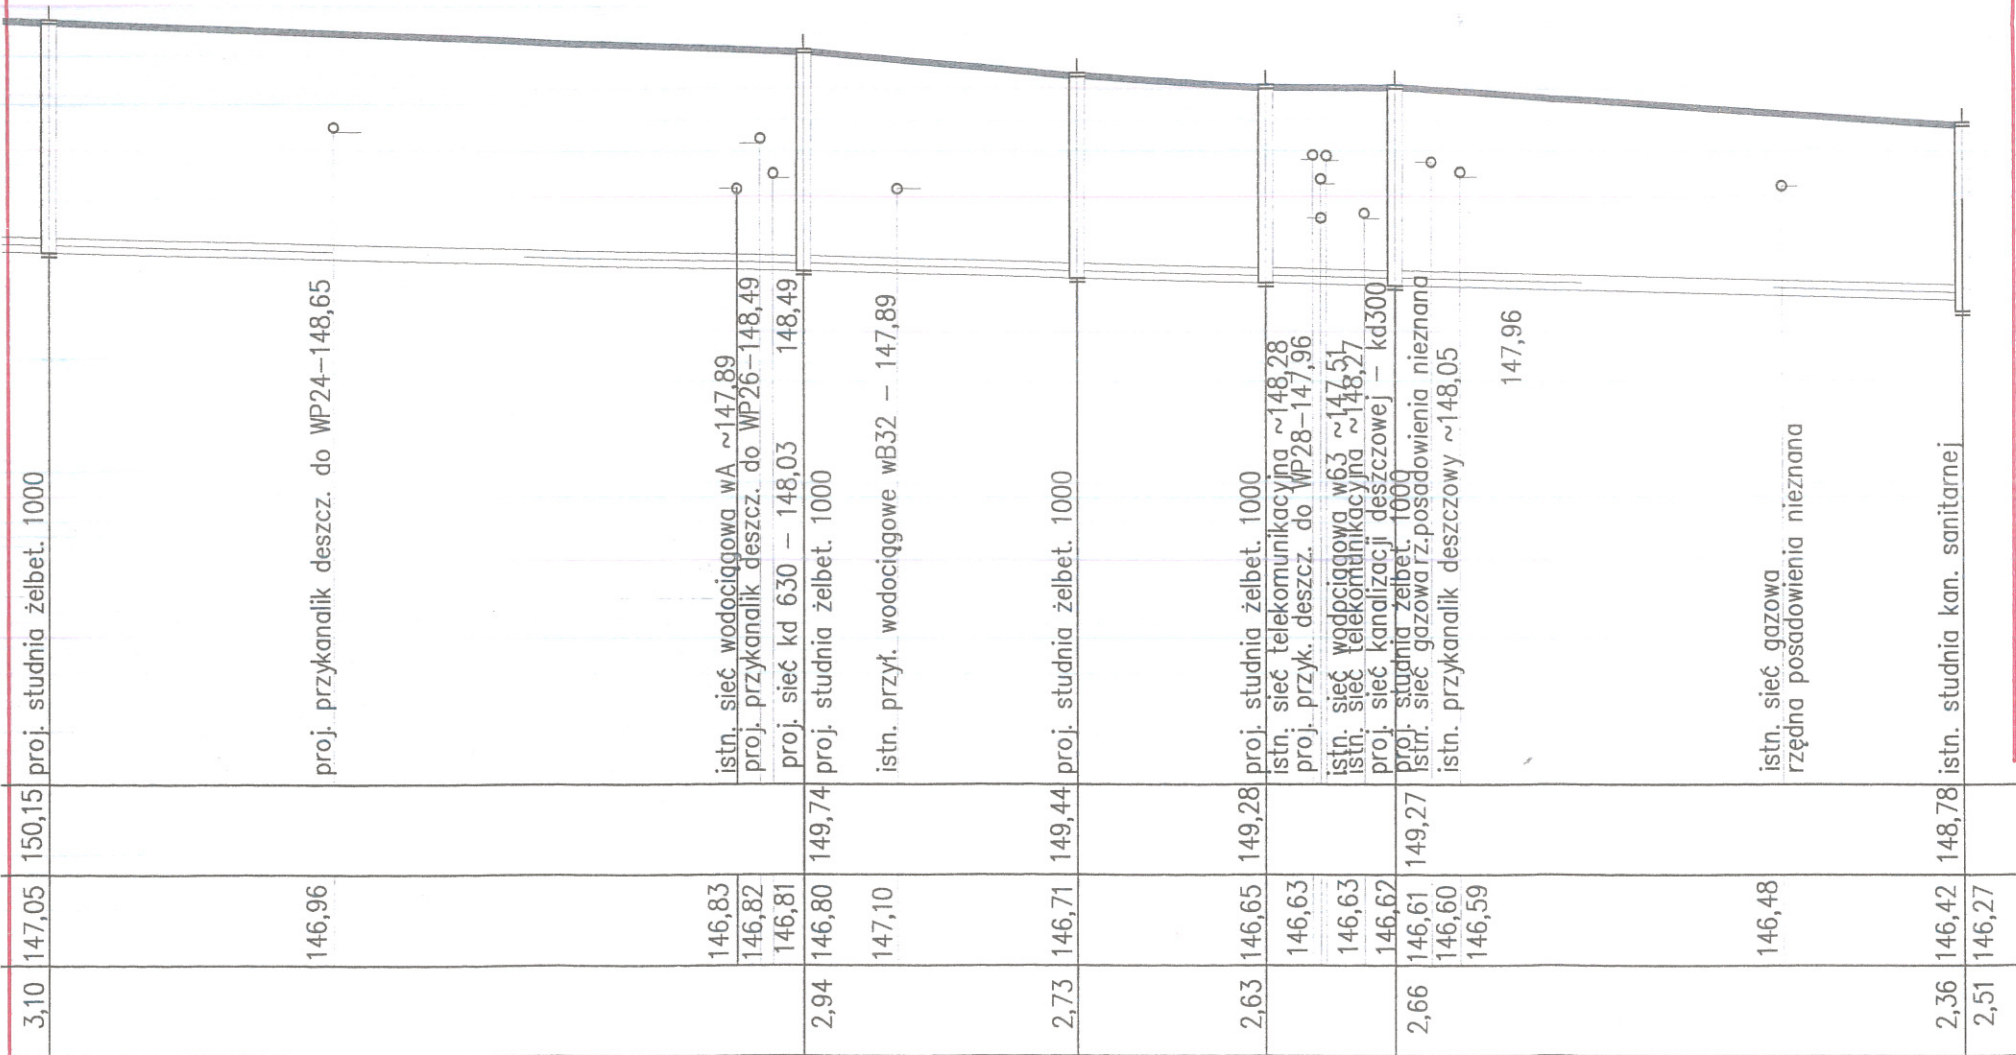

PVC-U LIFE DN 200x5,9 klasy SN8

i=0,5%

219,62	18,87	26,93	1,56 0,85 2,09	6,27	11,94	3,16 0,53 2,52	21,50	12,03	347,12		
S18	50,30		269,92	18,21	288,13	12,50	300,63	8,60	309,23	37,89	Sint.

**UWAGI:**

1. Rzędne wjazdów należy dopasować do rzędnej istniejącej drogi
2. Przed rozpoczęciem robót należy koniecznie sprawdzić lokalizację oraz rzędne wysokościowe istniejących przewodów sieci infrastruktury podziemnej, głównie tych których rzędne posadowienia nie są znane
3. W przypadku stwierdzenia kolizji z istniejącym uzbrojeniem należy, przy udziale projektanta, zaktualizować projekt do rzędnych rzeczywistych.

<b>ROMEX Roman Garwacki</b> Usługi Instalacyjno - Sanitarne Projektowanie i Nadzór Techniczny		Budowa kanalizacji sanitarnej i kanalizacji deszczowej w ulicy Kossaka i Bronie w Mławie	
Treść rysunku : <b>SIEĆ KANALIZACJI SANITARNEJ - PROFIL PODŁUŻNY</b>			
Inwestor : <b>MIASTO MŁAWA, ul. STARY RYNEK 19, 06-500 MŁAWA</b>			
Branża sanitarna	Imię i nazwisko	Nr uprawnień	Data
Projektant	inż. Roman Garwacki	10/81 z dnia 16.03.1981r.	12.2017r.
Asystent projektanta	mgr inż. Marzena Załęska		


# KAN. SANITARNA

## ZAKRES DLA WYKONAWCY

10,50 mb

### UWAGI:

1. Rzędne wjazdów należy dopasować do rzędnej istniejącej drogi
2. Przed rozpoczęciem robót należy koniecznie sprawdzić lokalizację oraz rzędne wysokościowe istniejących przewodów sieci infrastruktury podziemnej, głównie tych których rzędne posadowienia nie są znane.
3. W przypadku stwierdzenia kolizji z istniejącym uzbrojeniem należy, przy udziale projektanta, zaktualizować projekt do rzędnych rzeczywistych.

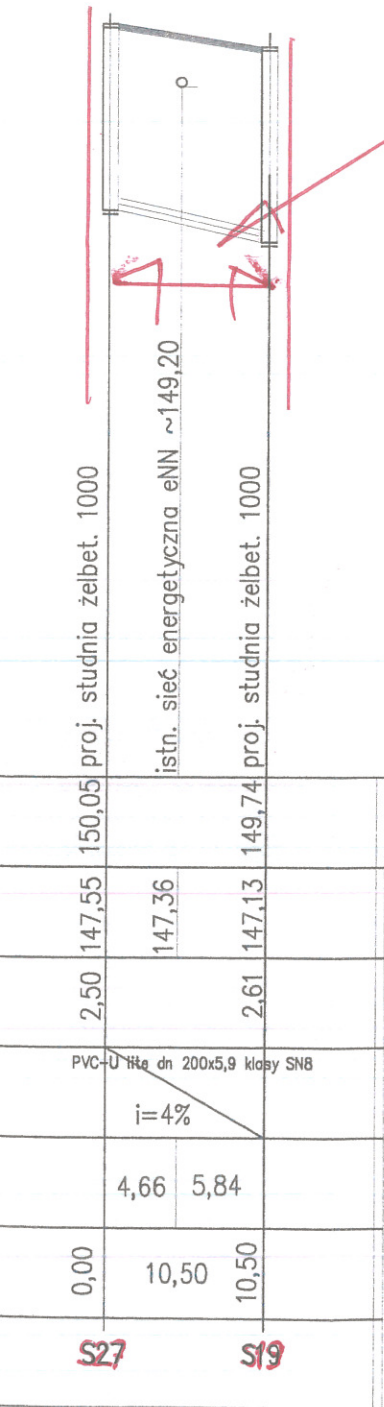

<b>ROMEX Roman Garwacki</b> Usługi Instalacyjno - Sanitarne Projektowanie i Nadzór Techniczny		Budowa kanalizacji sanitarnej i kanalizacji deszczowej w ulicy Kossaka i Broniewskiego w Mławie		
Treść rysunku :				Nr rys:
<b>SIEĆ KANALIZACJI SANITARNEJ - PROFIL PODŁUŻNY</b>				2.2
Inwestor : <b>MIASTO MŁAWA, ul. STARY RYNEK 19, 06-500 MŁAWA</b>				
Branża sanitarna	Imię i nazwisko	Nr uprawnień	Data	Podpis
Projektant	inż Roman Garwacki	10/81 z dnia 16.03.1981r.	12.2017r.	
Asystent projektanta	mgr inż. Marzena Załęska			

# ZAKRES DLA WYKONAWCY

## KAN. SANITARNA

dz. 2821/1			150,20	147,13	3,07	2%	0,25	4,10	dz. 2823
			150,15	147,11	3,10		0,59	4,10	
			149,44	146,81	2,58		1,84	7,29	
dz. 2804			149,44	146,74	2,73	2%	3,71	7,29	dz. 2824
			149,44	146,71	2,73		1,74	0,00	
			149,44	146,80	2,57		4,30	7,95	
dz. 2823			149,44	146,87	2,57	2%	3,65	7,95	dz. 2824
			150,05	147,55	2,50		3,96	0,00	
			150,05	147,65	2,40		0,85	4,81	