






# KANALIZACJA DESZCZOWA - PRZYKANALIKI

## ZAKRES DO WYKONANIA

1:250

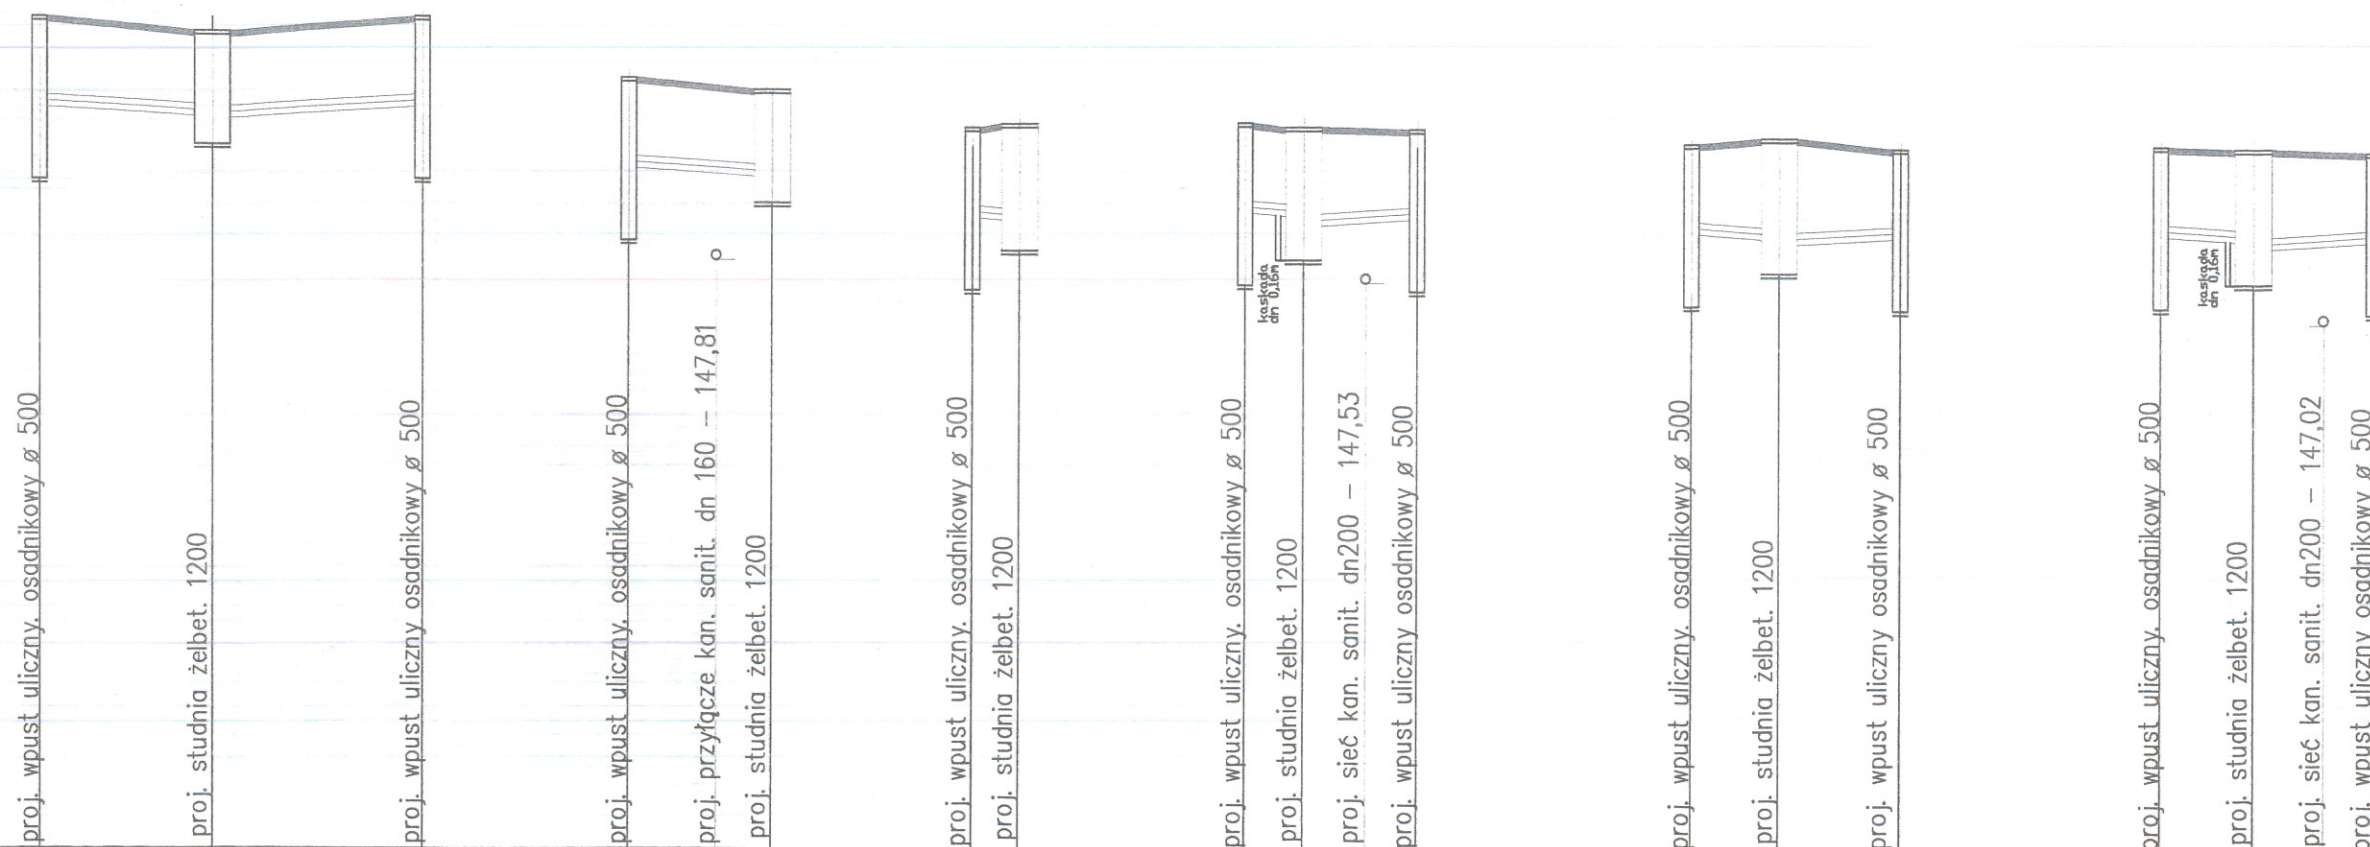

$\rho = 140,00 \text{ m npm}$

WZNOSENIEM	151,01		150,82		151,01		150,22		150,07		149,58		149,66		149,60		149,39		149,47		149,34		149,38		149,35		149,30						
WZNOSENIEM	148,86	149,81	149,69	149,32	149,67	149,81	148,86	148,07	149,02	148,96	148,92	148,57	147,43	148,38	148,35	147,84	148,29	148,34	147,24	148,19	148,13	147,68	148,06	148,14	147,19	147,23	148,18	148,12	147,55	148,02	148,07	148,10	147,15
WZNOSENIEM	2,15	1,20	1,13	1,50	1,15	1,20	2,15	2,15	1,20	1,15	1,50	2,15	1,20	1,20	1,28	1,68	2,15	1,20	2,15	1,20	1,34	1,41	1,20	2,15	2,15	2,15	1,20	1,20	1,20	1,33	1,20	2,15	
WZNOSENIEM	2%		2%		2%		2%		2%		2%		2%		2%		2%		2%		2%		2%		2%		2%		2%				
WZNOSENIEM	dn 0,16m PPSN8		dn 0,16m PPSN8		dn 0,16m PPSN8		dn 0,16m PPSN8		dn 0,16m PPSN8		dn 0,16m PPSN8		dn 0,16m PPSN8		dn 0,16m PPSN8		dn 0,16m PPSN8		dn 0,16m PPSN8		dn 0,16m PPSN8		dn 0,16m PPSN8		dn 0,16m PPSN8		dn 0,16m PPSN8		dn 0,16m PPSN8				
WZNOSENIEM	2,90		1,86		2,07		1,70		2,32		1,68																						
WZNOSENIEM	5,80	5,80	0,00	7,07	7,07	4,76	4,76	0,00	1,56	1,56	0,00	1,92	1,92	0,00	3,77	3,77	2,92	2,92	0,00	4,05	4,05	3,08	3,08	0,00	4,00	4,00							
WZNOSENIEM	WP1	D1	WP2	WP3	D2	WP4	D3	WP5	D4	WP6	WP7	D5	WP8	WP9	D6	WP10																	

UWAGI:

1. Rzędne wjazdów należy do
2. Przed rozpoczęciem rob istniejących przewodów sie
3. W przypadku stwierdzeni projekt do rzędnych rzeczy



# KANALIZACJA DESzczOWA ZAKRES DO WYKONANIA

