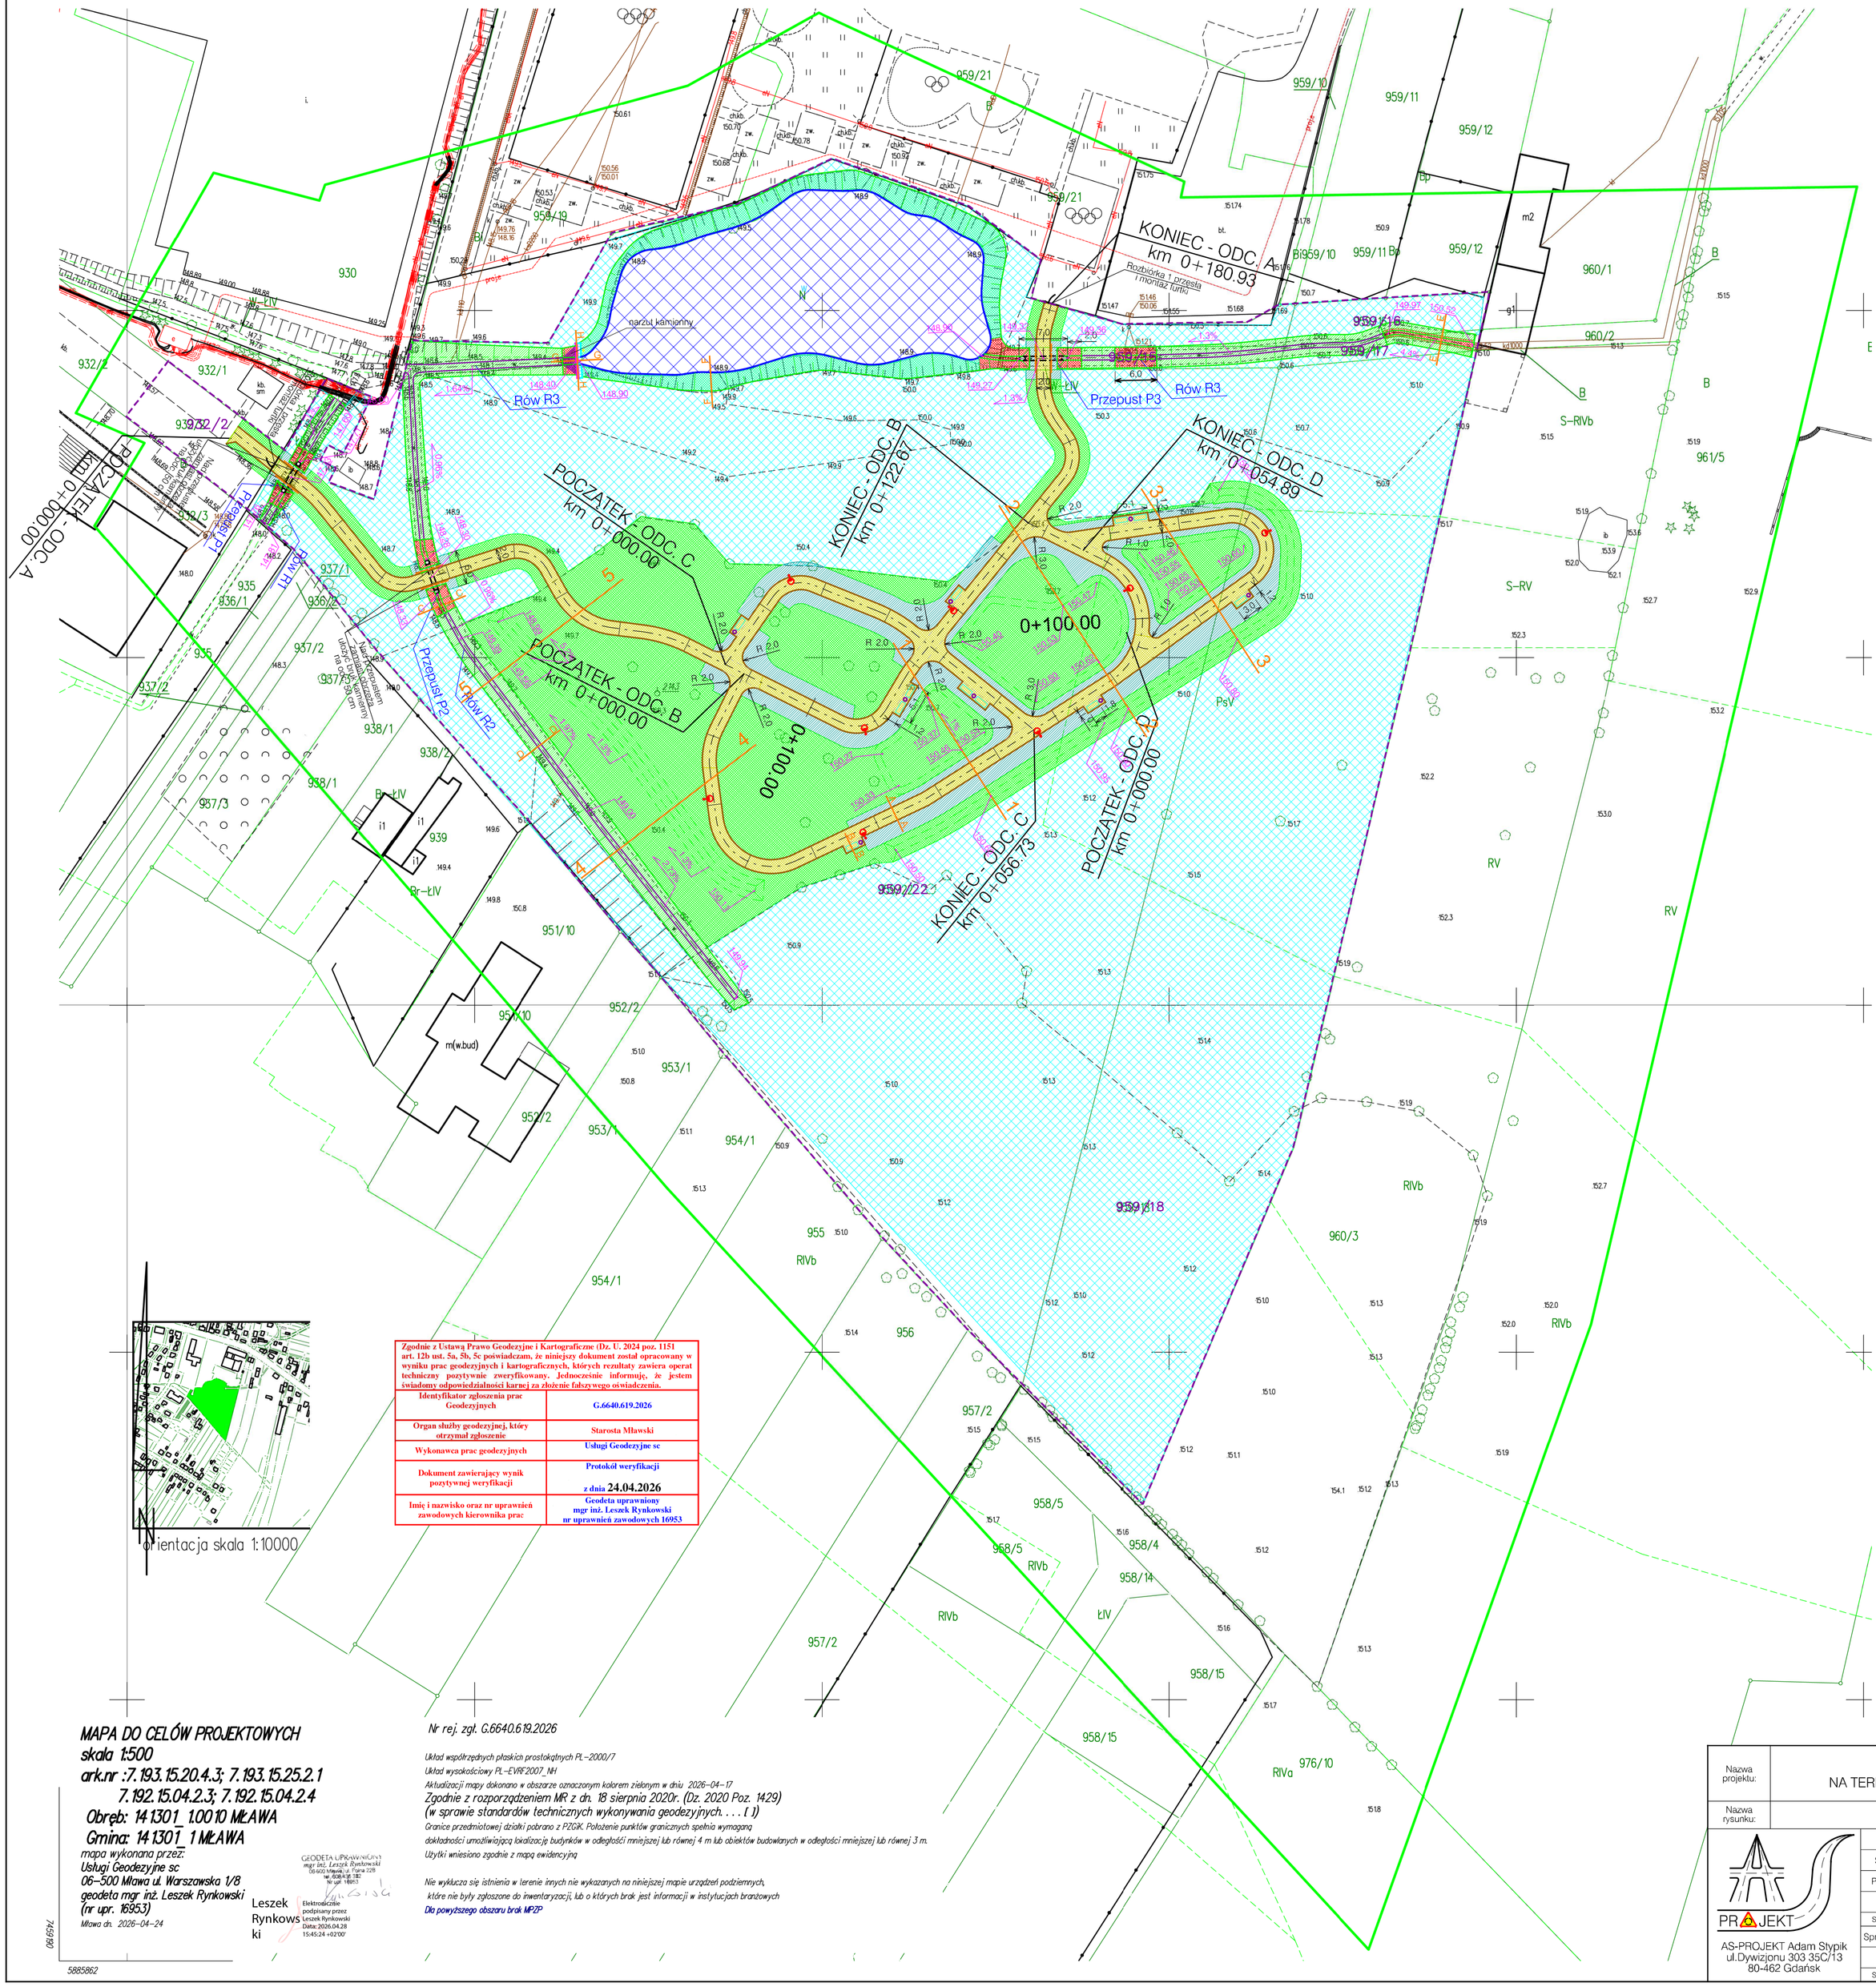

Zgodnie z Ustawą Prawo Geodezyjne i Kartograficzne (Dz. U. 2024 poz. 1151 art. 12b ust. 5a, 5b, 5c poświadczam, że niniejszy dokument został opracowany w wyniku prac geodezyjnych i kartograficznych, których rezultaty zawiera operat techniczny pozytywnie zweryfikowany. Jednocześnie informuję, że jestem świadomy odpowiedzialności karnej za złożenie fałszywego oświadczenia.

Identyfikator zgłoszenia prac Geodezyjnych	G.6640.619.2026
Organ służby geodezyjnej, który otrzymał zgłoszenie	Starosta Mławski
Wykonawca prac geodezyjnych	Usługi Geodezyjne sc
Dokument zawierający wynik pozytywnej weryfikacji	Protokół weryfikacji z dnia 24.04.2026
Imię i nazwisko oraz nr uprawnień zawodowych kierownika prac	Geodeta uprawniony mgr inż. Leszek Rynkowski nr uprawnień zawodowych 16953

LEGENDA:

- Proj. obrzeże betonowe 8x30 cm
- Proj. pas kostki granitowej nad przepustem
- Granica robót nawierzchniowych
- Proj. barierka
- Proj. przepust
- Proj. dno rowu umocnione kołkami i faszyną
- Proj. umocnienie dna zbiornika kołkami i faszyną
- Proj. kosz na śmieci
- Proj. ławka
- Proj. skarpa
- Proj. kosze gabionowe
- Odtworzenie istn. zastawki
- Proj. niecka terenowa
- Obszar objęty opracowaniem
- 959/18 Działka objęta opracowaniem
- 150.54 Proj. rzędna
- 1% Proj. spadek
- Proj. furtka
- Proj. słup oświetleniowy zasilany solarnie
- Proj. ciąg pieszy z kruszywa
- Skarpa umocniona darniną
- Skarpa umocniona brukiem kamiennym
- Skarpa umocniona siatką wegetacyjną siatką kokosową
- Proj. narzut kamienny
- Oczyszczenie terenu z humusowaniem i obsianiem trawą
- Ściółkowanie przekompostowaną korą
- Oczyszczenie zbiornika
- Oczyszczenie terenu z koszeniem chwastów i samosiewów

MAPA DO CELÓW PROJEKTOWYCH
skala 1:500
ark.nr :7.193.15.20.4.3; 7.193.15.25.2.1
7.192.15.04.2.3; 7.192.15.04.2.4
Obręb: 14.1301_1.0010 MŁAWA
Gmina: 14.1301_1 MŁAWA

mapa wykonana przez:
Usługi Geodezyjne sc
06-500 Mława ul. Warszawska 1/8
geodeta mgr inż. Leszek Rynkowski
(nr upr. 16953)
Mława dn. 2026-04-24

GEODETA UPRAWNIONY mgr inż. Leszek Rynkowski 06-500 Mława ul. Tysia 22B tel. 608 439 582 tel. opl. 16953

Leszek Rynkowski

Elektronicznie podpisany przez Leszek Rynkowski Data: 2026.04.28 15:45:24 +02'00'

Nr rej. zgł. G.6640.619.2026

Układ współrzędnych płaskich prostokątnych PL-2000/7
Układ wysokościowy PL-EVRF2007_NH
Aktualizacji mapy dokonano w obszarze oznaczonym kolorem zielonym w dniu 2026-04-17.
Zgodnie z rozporządzeniem MR z dn. 18 sierpnia 2020r. (Dz. 2020 Poz. 1429)
(w sprawie standardów technicznych wykonywania geodezyjnych. . . . (1)
Granice przedmiotowej działki pobrano z PZGiK. Położenie punktów granicznych spełnia wymagania dokładności umożliwiającą lokalizację budynków w odległości mniejszej lub równej 4 m lub obiektów budowlanych w odległości mniejszej lub równej 3 m.
Użytki wniesiono zgodnie z mapą ewidencyjną

Nie wyklucza się istnienia w terenie innych nie wykazanych na niniejszej mapie urządzeń podziemnych, które nie były zgłoszone do inwentaryzacji, lub o których brak jest informacji w instytucjach branżowych
Dla powyższego obszaru brak MPZP

Nazwa projektu:	WZMOCNIENIE NATURALNEJ RETENCJI NA TERENIE POMIĘDZY UL. WARSZAWSKA I UL. OGRODOWĄ W MŁAWIE
Nazwa rysunku:	PLAN ZAGOSPODAROWANIA TERENU

AS-PROJEKT Adam Stypik
ul.Dywizjonu 303 35C/13
80-462 Gdańsk

Branża:	Drogowa	Skala:	
Stadium:	Projekt wykonawczy	1:500	
Projektant:	mgr inż. Adam Stypik	Podpis:	Data:
Upr. nr:	POM/0294/POOD/11		05.2026
Specjalność:	Drogowa		
Sprawdzający:	mgr inż. Tomasz Ślusarz	Podpis:	Nr rys.:
Upr. nr:	POM/0094/POOD/12		2.1
Specjalność:	Drogowa		

7459.90

5885862