


PRZĘKRÓJ G-G

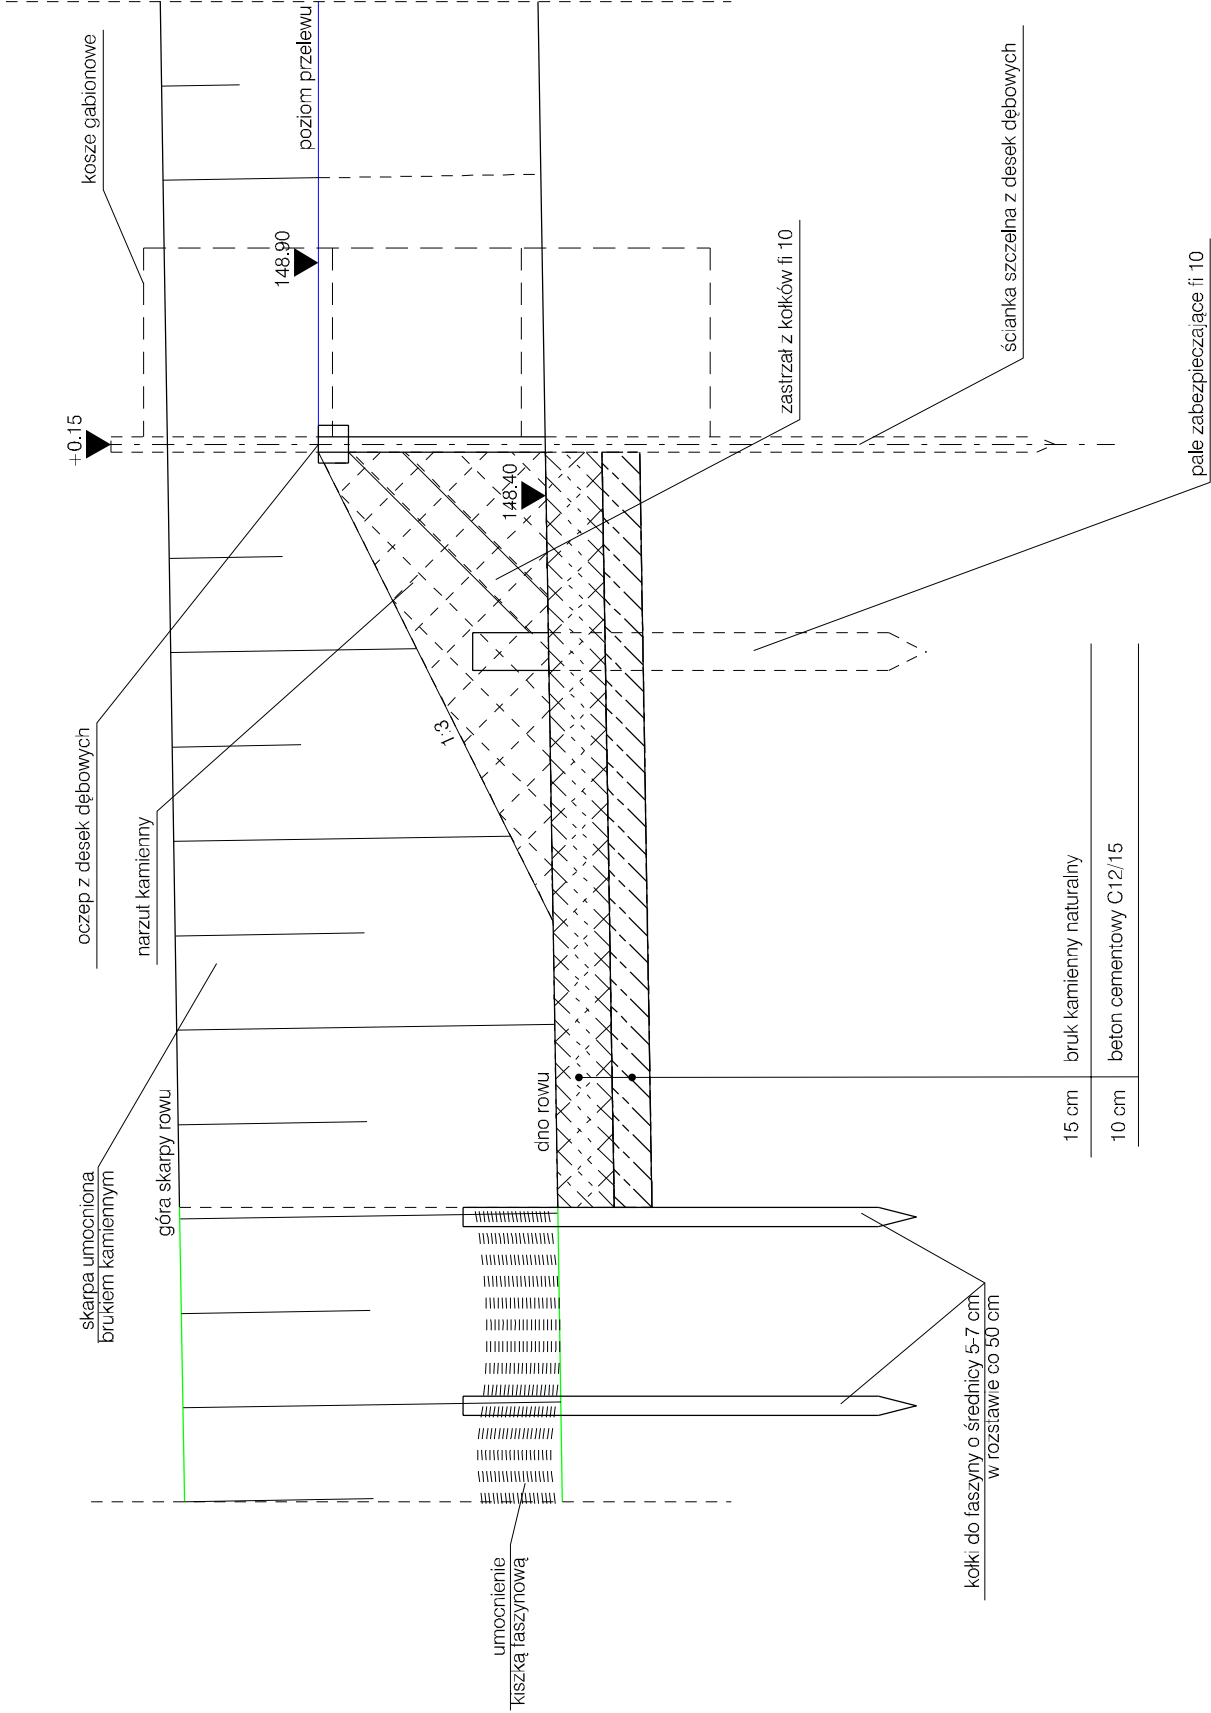

Nazwa projektu:		WZMOCNIE NIE NATURALNEJ RETENCJI NA TERENIE POMIĘDZY UL. WARSZAWSKĄ I UL. OGRODOWĄ W MŁAWIE	
Nazwa rysunku:		PRZĘKRÓJE KONSTRUKCYJNE	
	Branża:	Drogowa	Skala:
	Stadium:	Projekt wykonawczy	1:20
	Projektant:	mgr inż. Adam Stypik	Podpis:
	Upr. nr:	POM/0294/POOD/11	Data:
	Specjalność:	Drogowa	05.2026
Sprawdzający:		mgr inż. Tomasz Ślusarz	Podpis:
Upr. nr:		POM/0094/POOD/12	Nr rys.:
Specjalność:		Drogowa	4.5