PRZEKRÓJ H-H

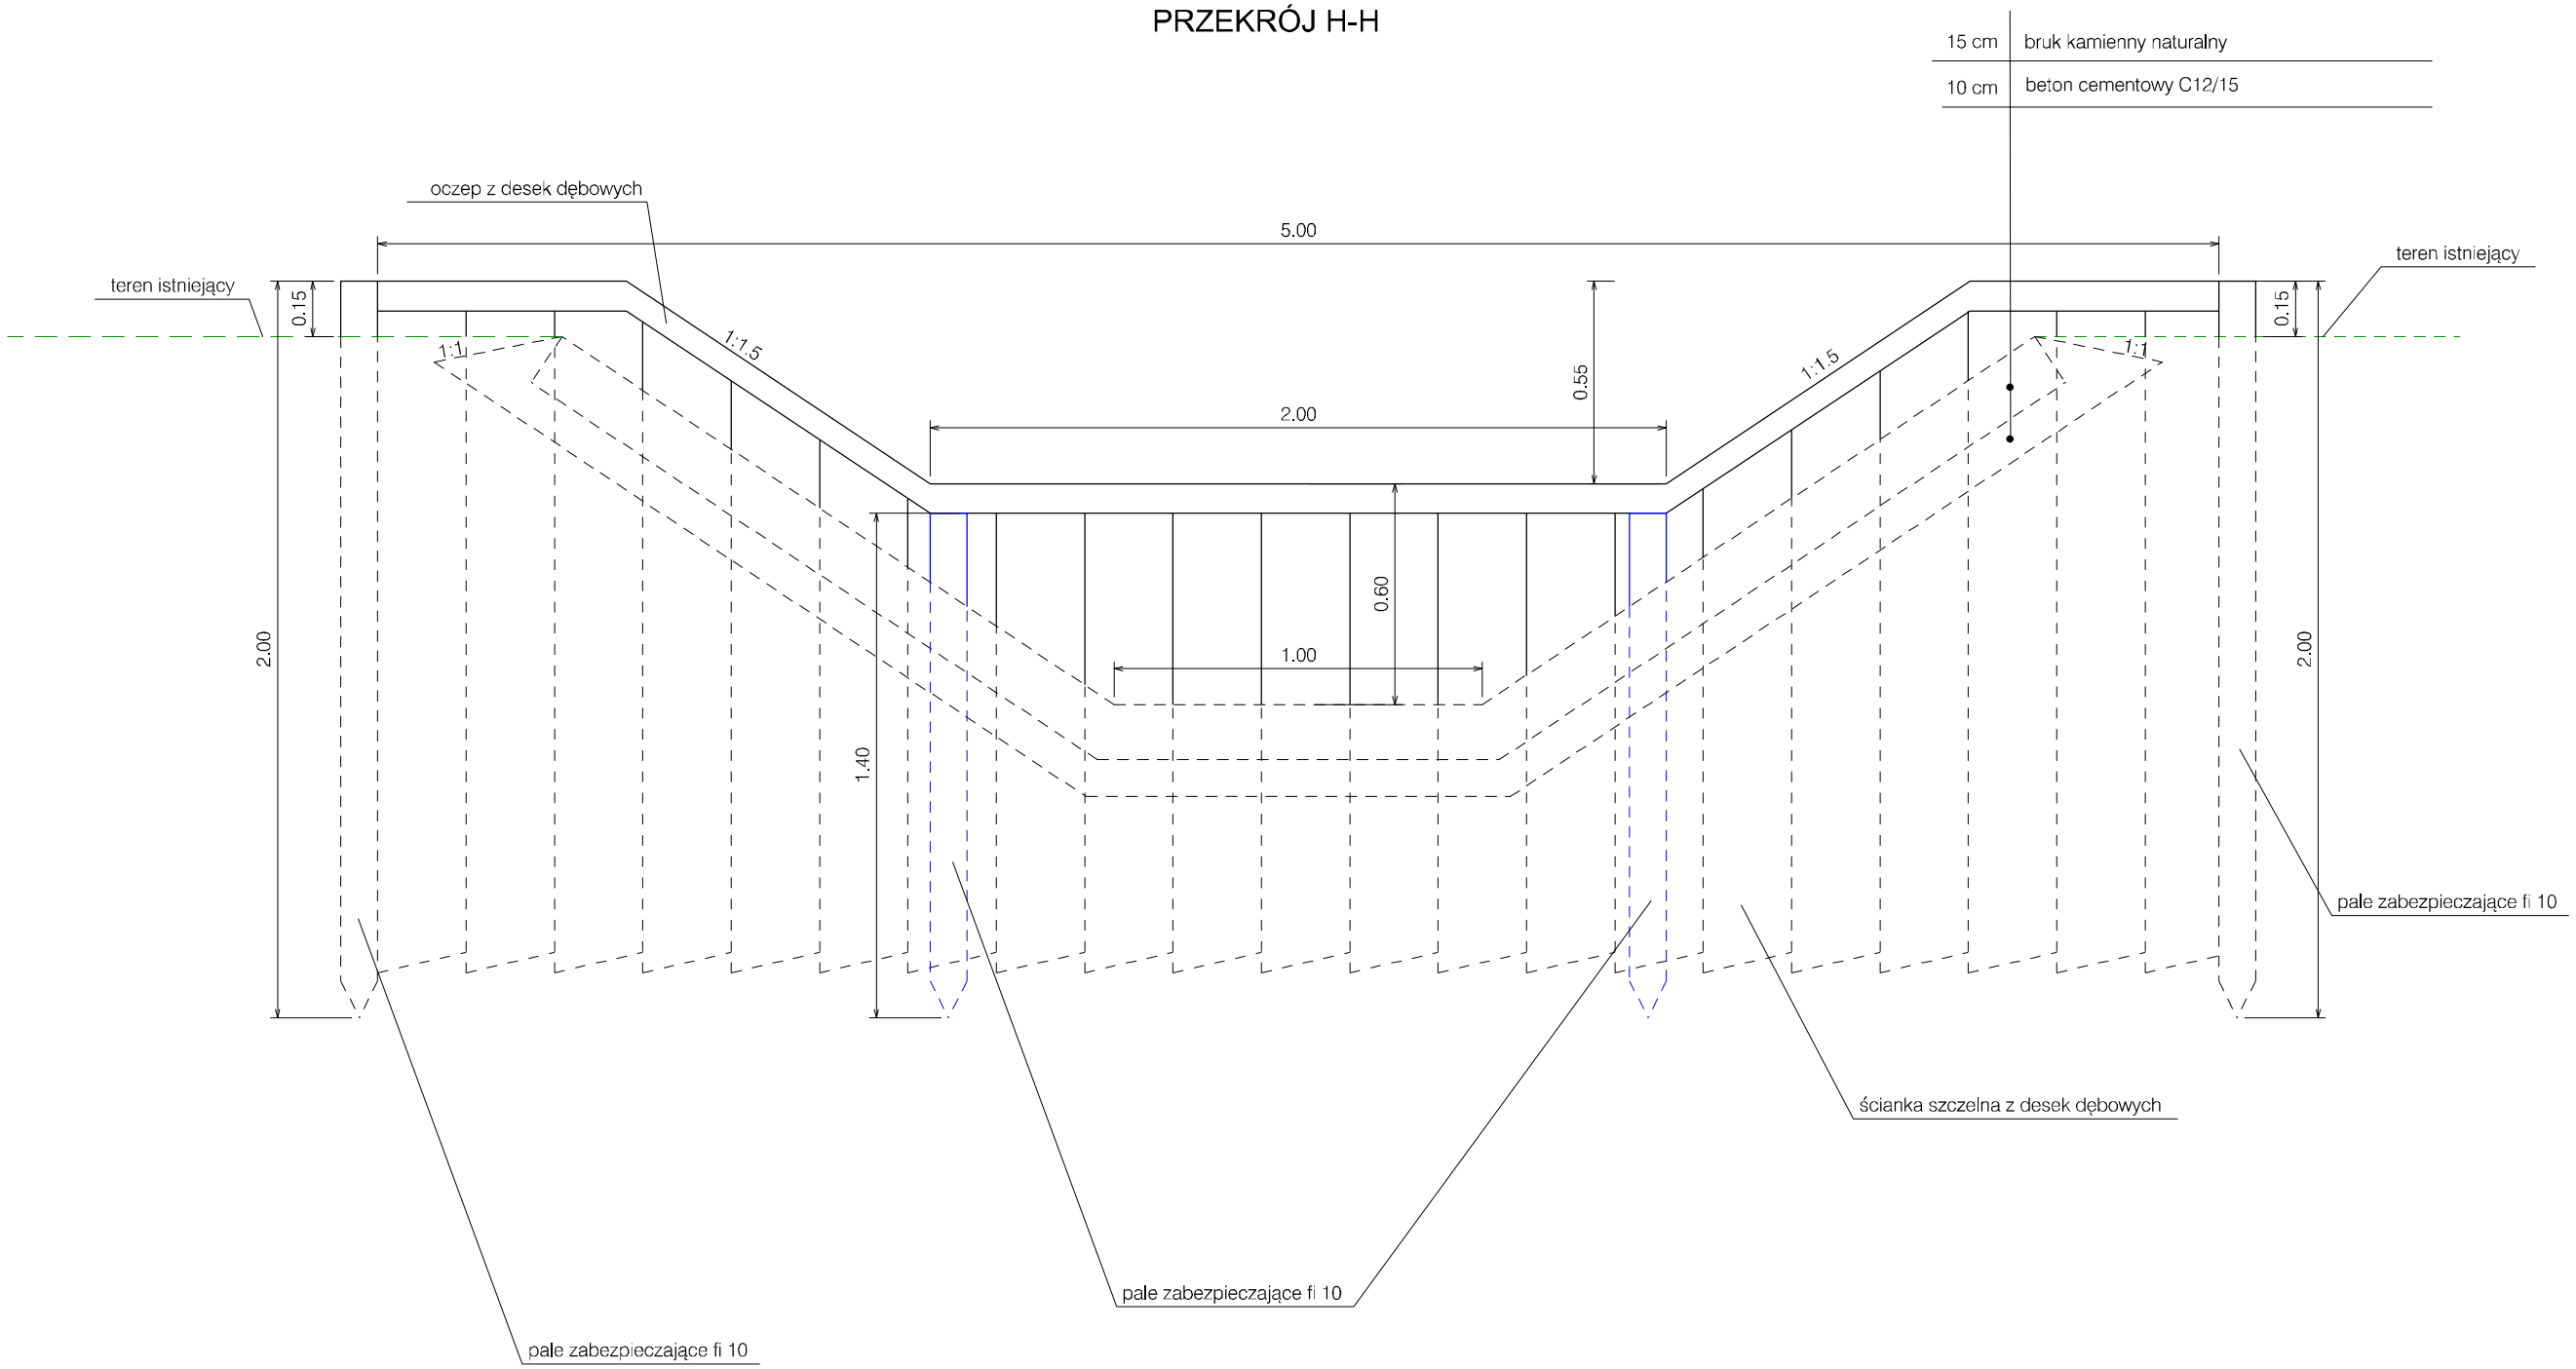

Nazwa projektu:	WZMOCNIENIE NATURALNEJ RETENCJI NA TERENIE POMIĘDZY UL. WARSZAWSKĄ I UL. OGRODOWĄ W MŁAWIE
Nazwa rysunku:	PRZEKROJE KONSTRUKCYJNE

PROJEKT
AS-PROJEKT Adam Stypik
ul.Dywizjonu 303 35C/13
80-462 Gdańsk

Branża:	Drogowa	Skala:	
Stadium:	Projekt wykonawczy	1:20	
Projektant:	mgr inż. Adam Stypik	Podpis:	Data:
Upr. nr:	POM/0294/POOD/11		05.2026
Specjalność:	Drogowa		
Sprawdzający:	mgr inż. Tomasz Ślusarz	Podpis:	Nr rys.:
Upr. nr:	POM/0094/POOD/12		4.6
Specjalność:	Drogowa		