



SZCZEGÓŁ BALUSTRADY PRZY PRZEPUŚCIE

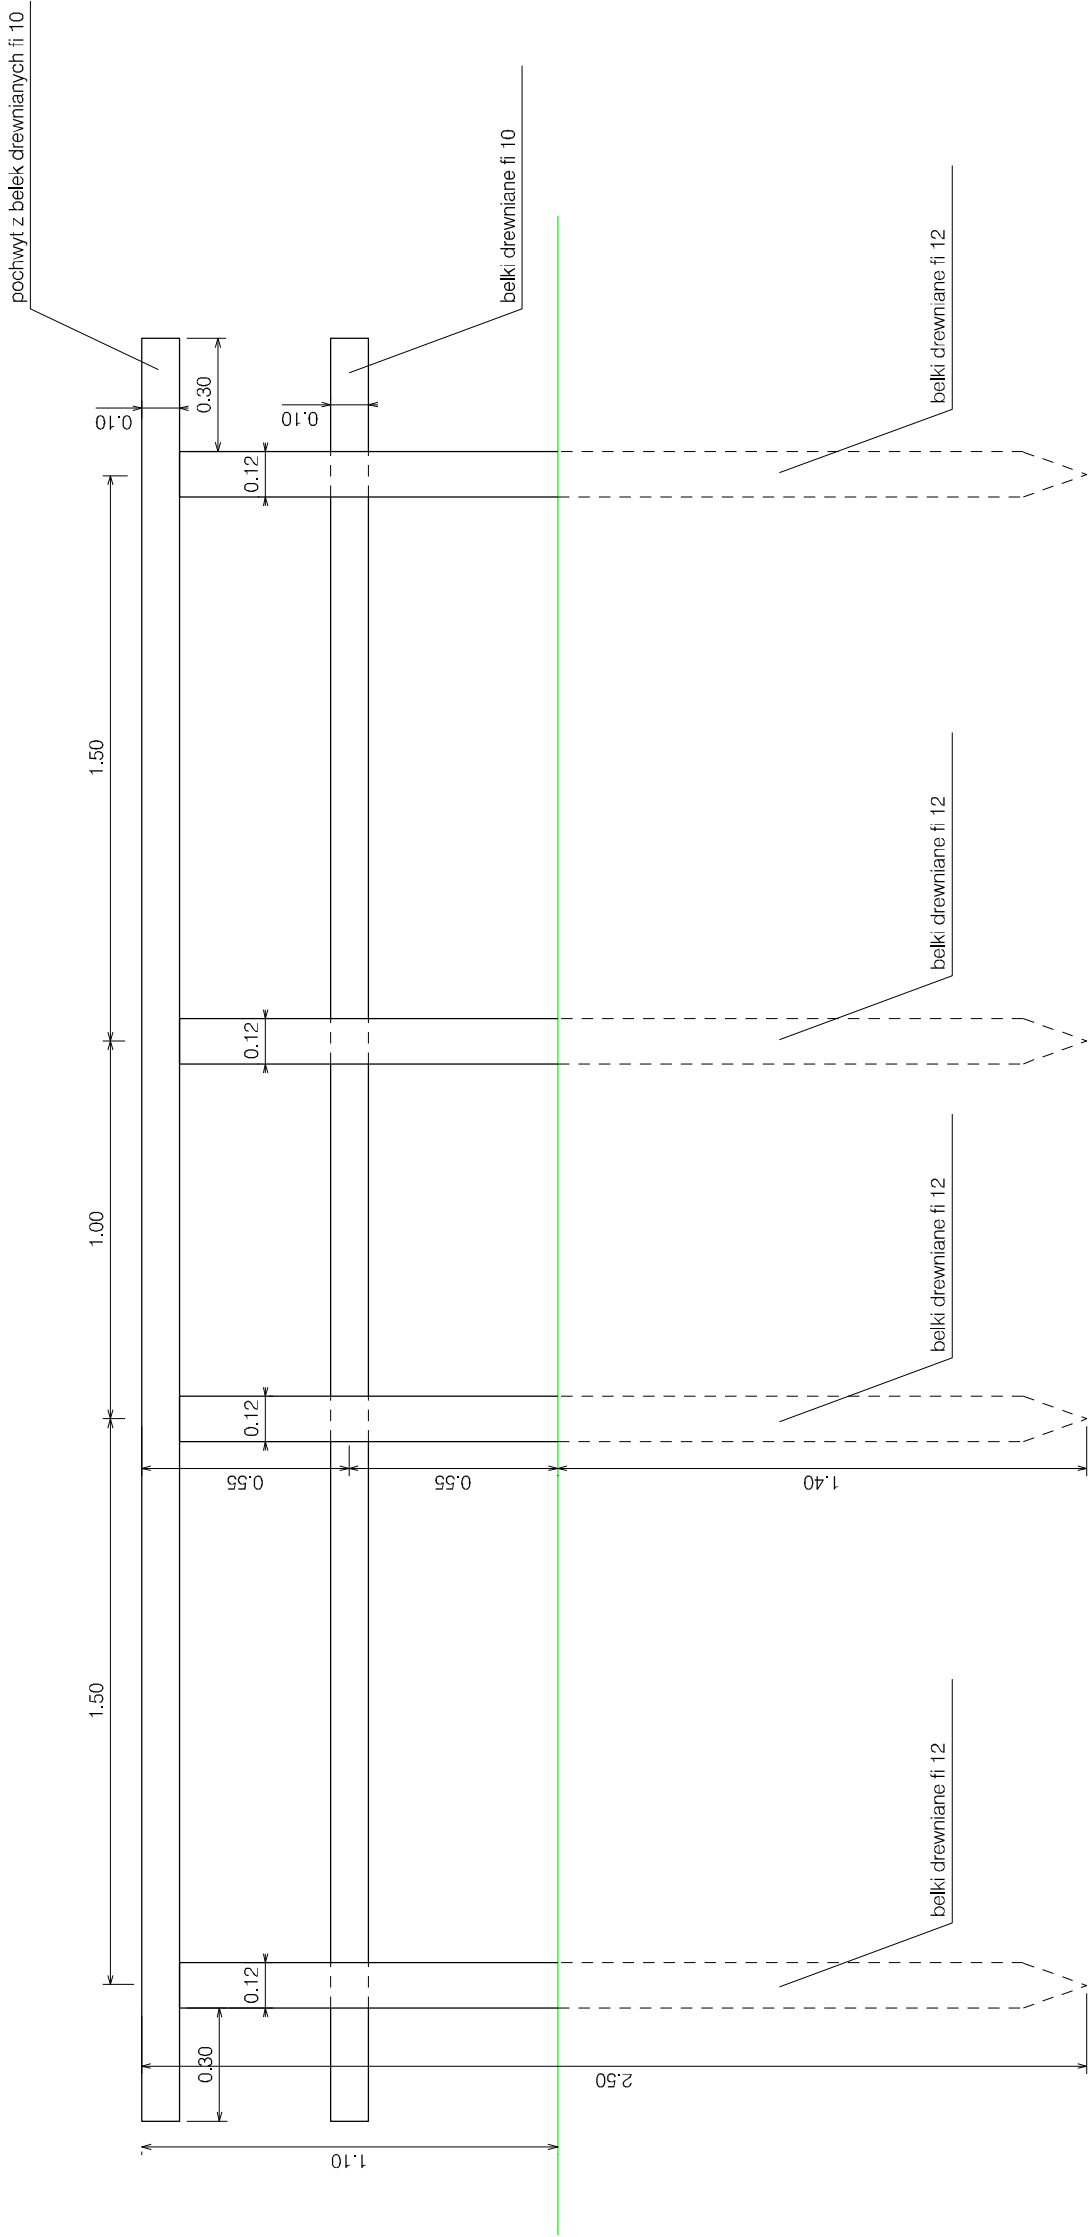

WZMOCNIE NIE NATURALNEJ RETENCJI  
NA TERENIE POMIĘDZY UL. WARSZAWSKĄ I UL. OGRODOWĄ W MŁAWIE

PRZEKROJE KONSTRUKCYJNE

	Branża:	Drogonia	Skala:	
	Stadium:	Projekt wykonawczy	1:20	
	Projektant:	mgr inż. Adam Stypik	Podpis:	Data:
	Upr. nr:	POM/0294/POOD/11	05.2026	
	Specjalność:	Drogonia		
	Sprawdzający:	mgr inż. Tomasz Ślusarz	Podpis:	Nr rys.:
	Upr. nr:	POM/0094/POOD/12	4.7	
	Specjalność:	Drogonia		