



PRZEKRÓJ PODŁOŻNY PRZEZ PRZEPUST P1

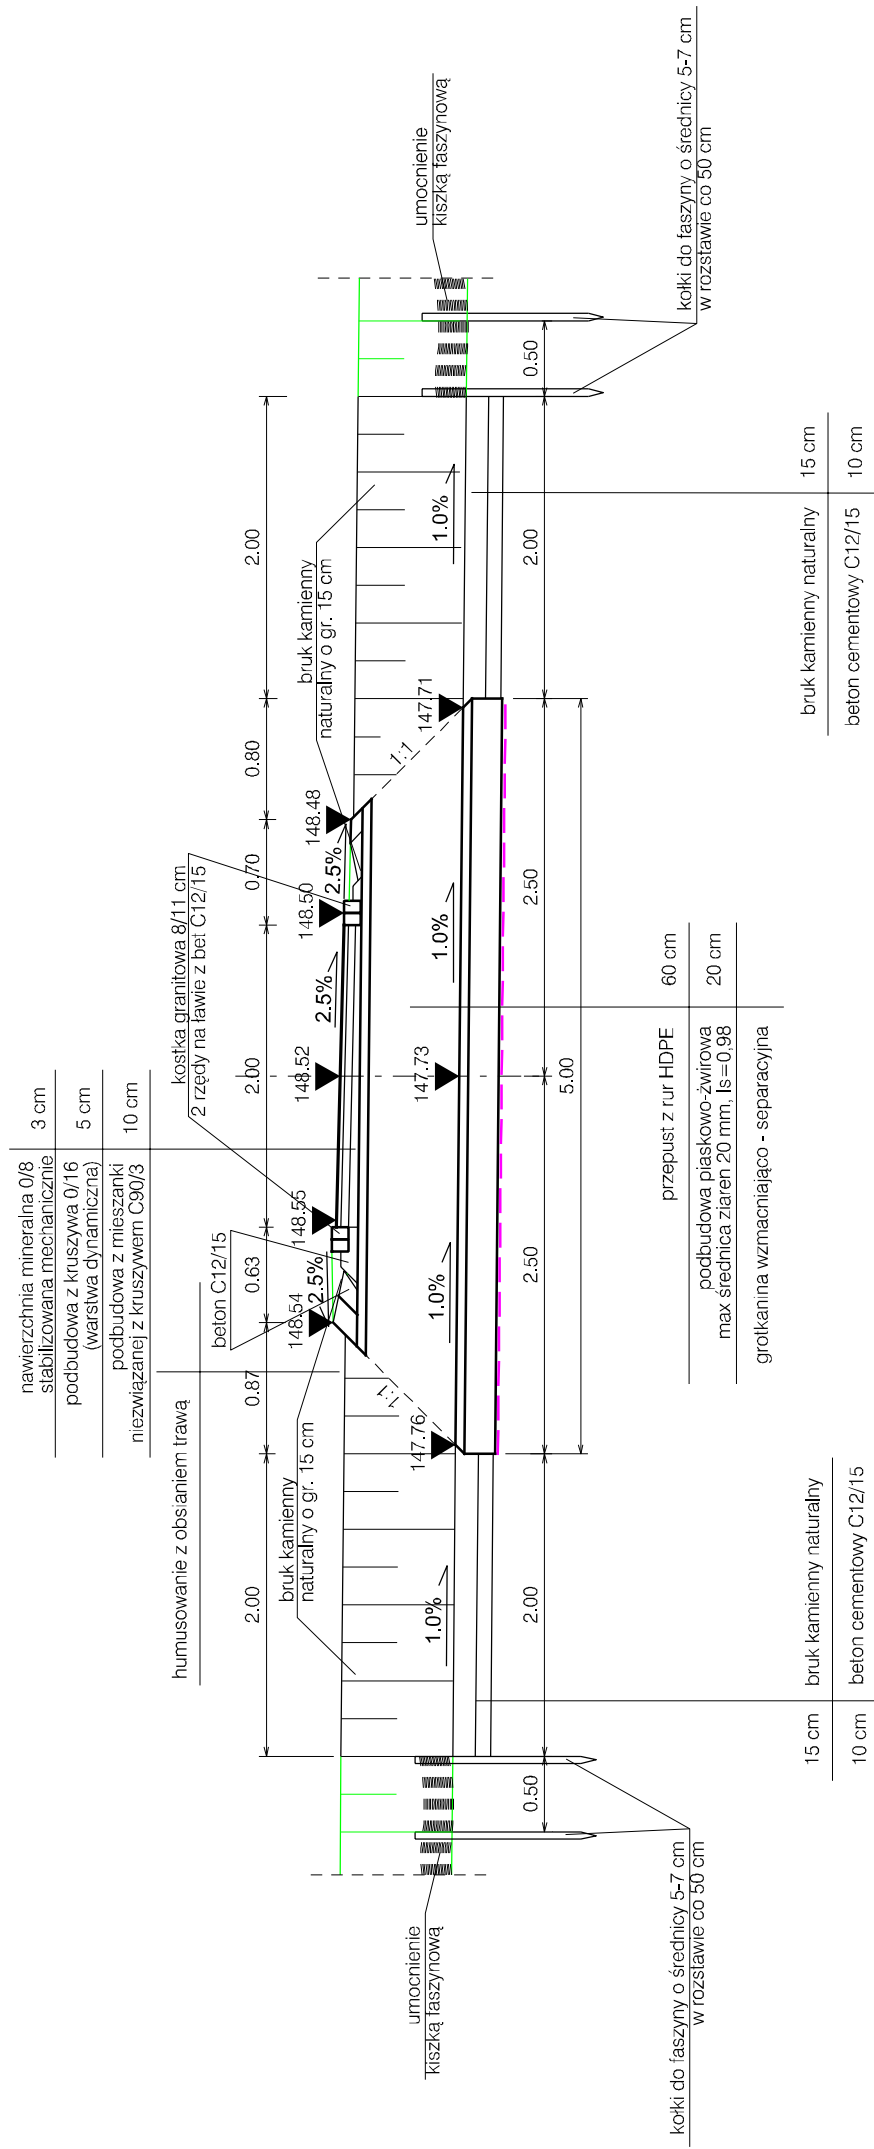

PRZEKRÓJ POPRZECZNY PRZEZ PRZEPUST P1

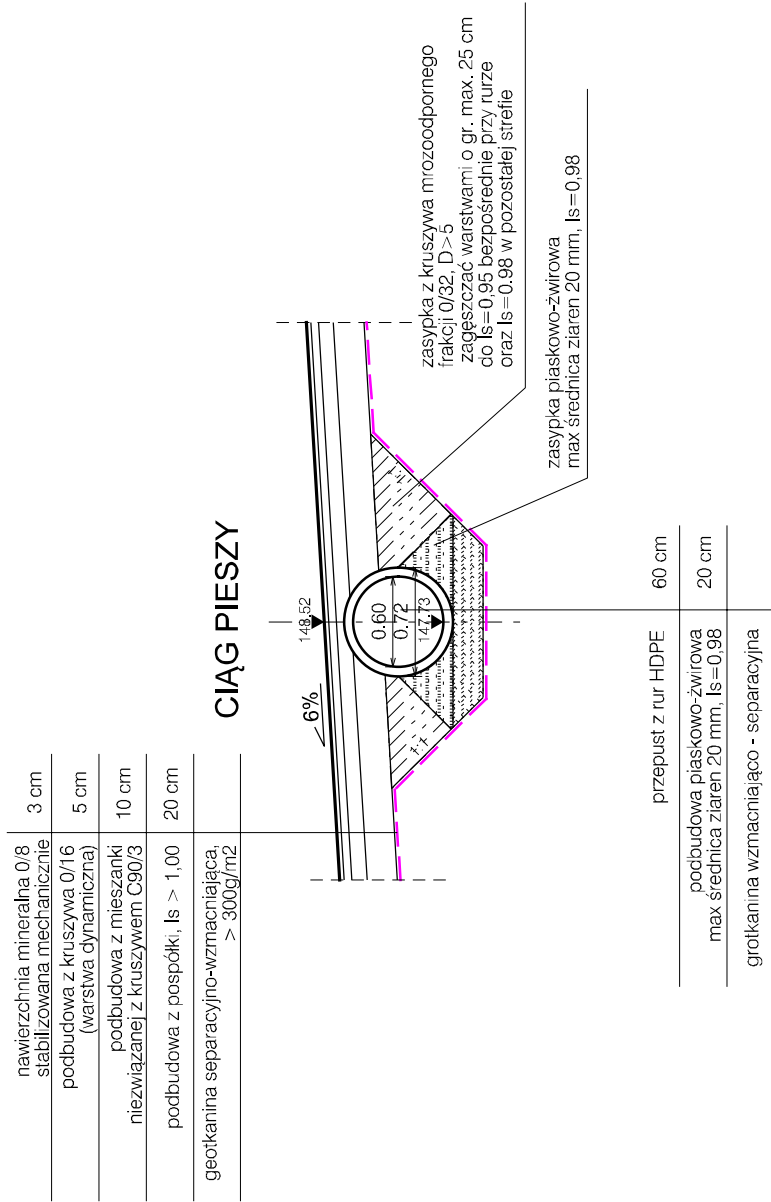

Nazwa projektu:	WZMOCNIENIE NATURALNEJ RETENCJI NA TERENIE POMIĘDZY UL. WARSZAWSKĄ I UL. OGRODOWĄ W MŁAWIE.					
Nazwa rysunku:	PRZEKRÓJ PODŁUŻNY I POPRZECZNY PRZEZ PRZEPUST P1					
<div></div>	Branża:	Drogowia	Skala:		1:50	
	Stadium:	Projekt wykonawczy	Podpis:		Data:	
	Projektant:	mgr inż. Adam Stypik	05.2026			
	Upr. nr:	POM/0294/POOD/11				
	Specjalność:	Drogowia				
	Sprawdzający:	mgr inż. Tomasz Ślusarz	Podpis:		Nr rys.:	
	Upr. nr:	POM/0094/POOD/12	5.1			
	Specjalność:	Drogowia				