

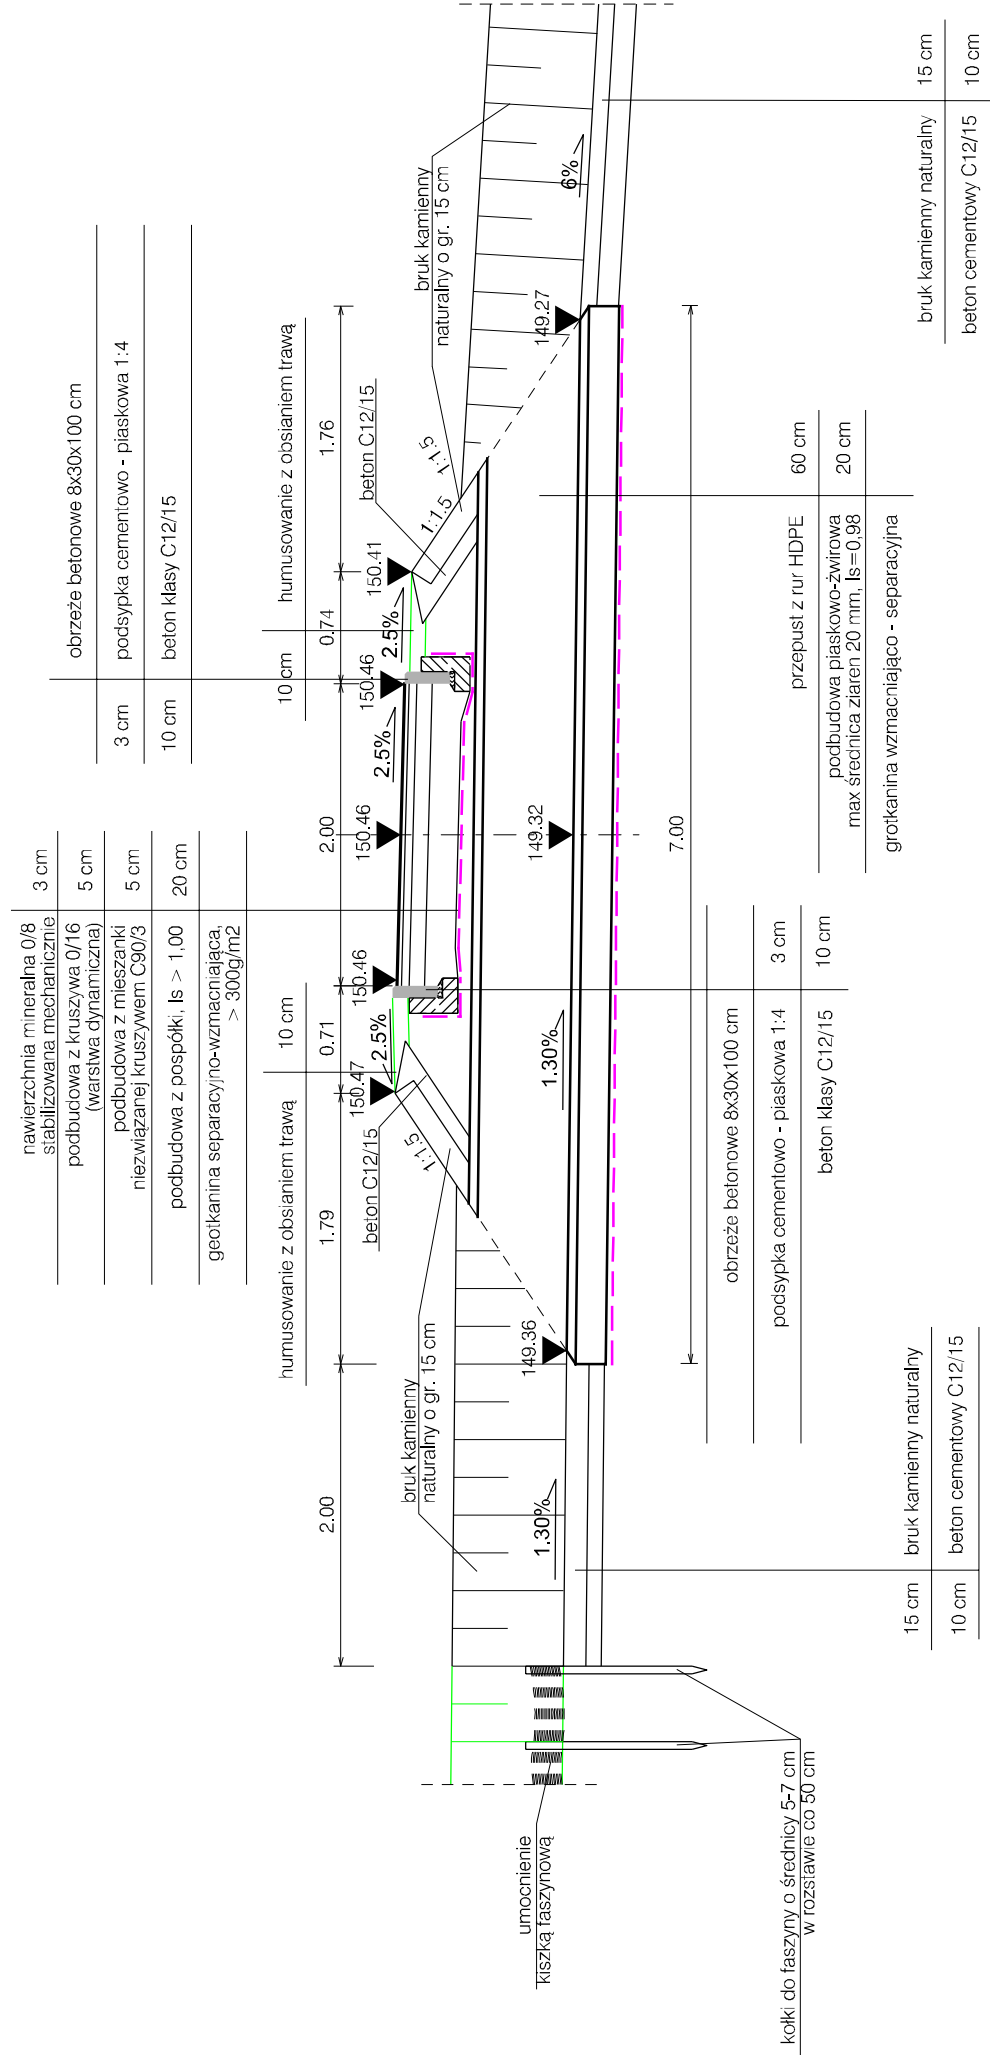


PRZEKRÓJ PODŁUŻNY PRZESZCZEP P3

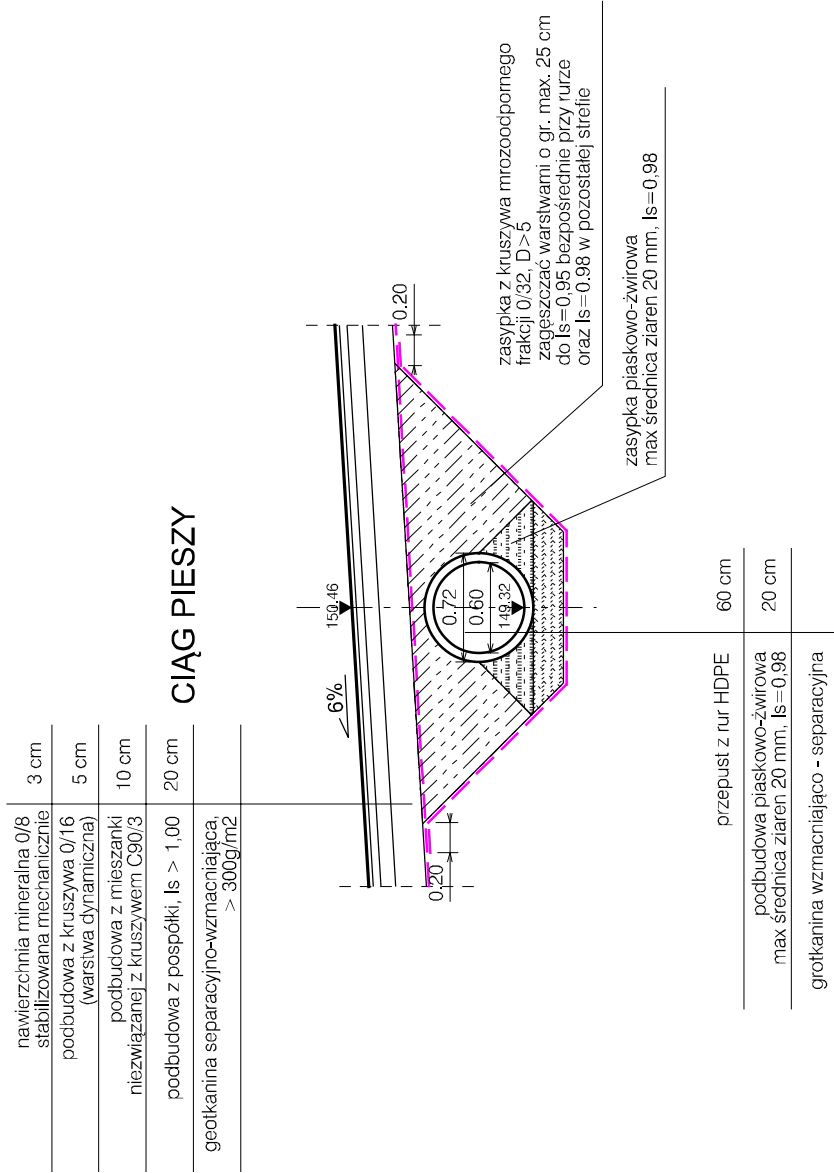

PRZEKRÓJ POPRZECZNY PRZEZ PRZEPUST P3

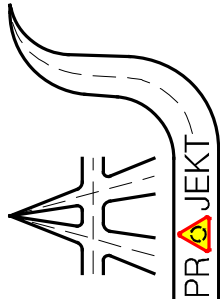

Nazwa projektu:	WZMOCNIENIE NATURALNEJ RETENCJI NA TERENIE POMIĘDZY UL. WARSZAWSKĄ I UL. OGRODOWĄ W MŁAWIE.				
Nazwa rysunku:	PRZEKRÓJ PODKŁUŻNY I POPRZECZNY PRZEZ PRZEPUST P3				
	Branża:	Drogowa	Skala:		
	Stadium:	Projekt wykonawczy	1:50		
	Projektant:	mgr inż. Adam Stypik	Podpis:		Data:
	Upr. nr:	POM/0294/POOD/11			05.2026
	Specjalność:	Drogowa			
PRZEMIAŁ AS-PROJEKT Adam Stypik ul.Dwizwionu 303 35C/13 80-462 Gdańsk	Sprawdzający:	mgr inż. Tomasz Ślusarz	Podpis:		Nr rys.:
	Upr. nr:	POM/0094/POOD/12			5.3
	Specjalność:	Drogowa			