



PRZEKRÓJ POPRZECZNY  
w km 0+018 (ul. Republiki Pińczowskiej)

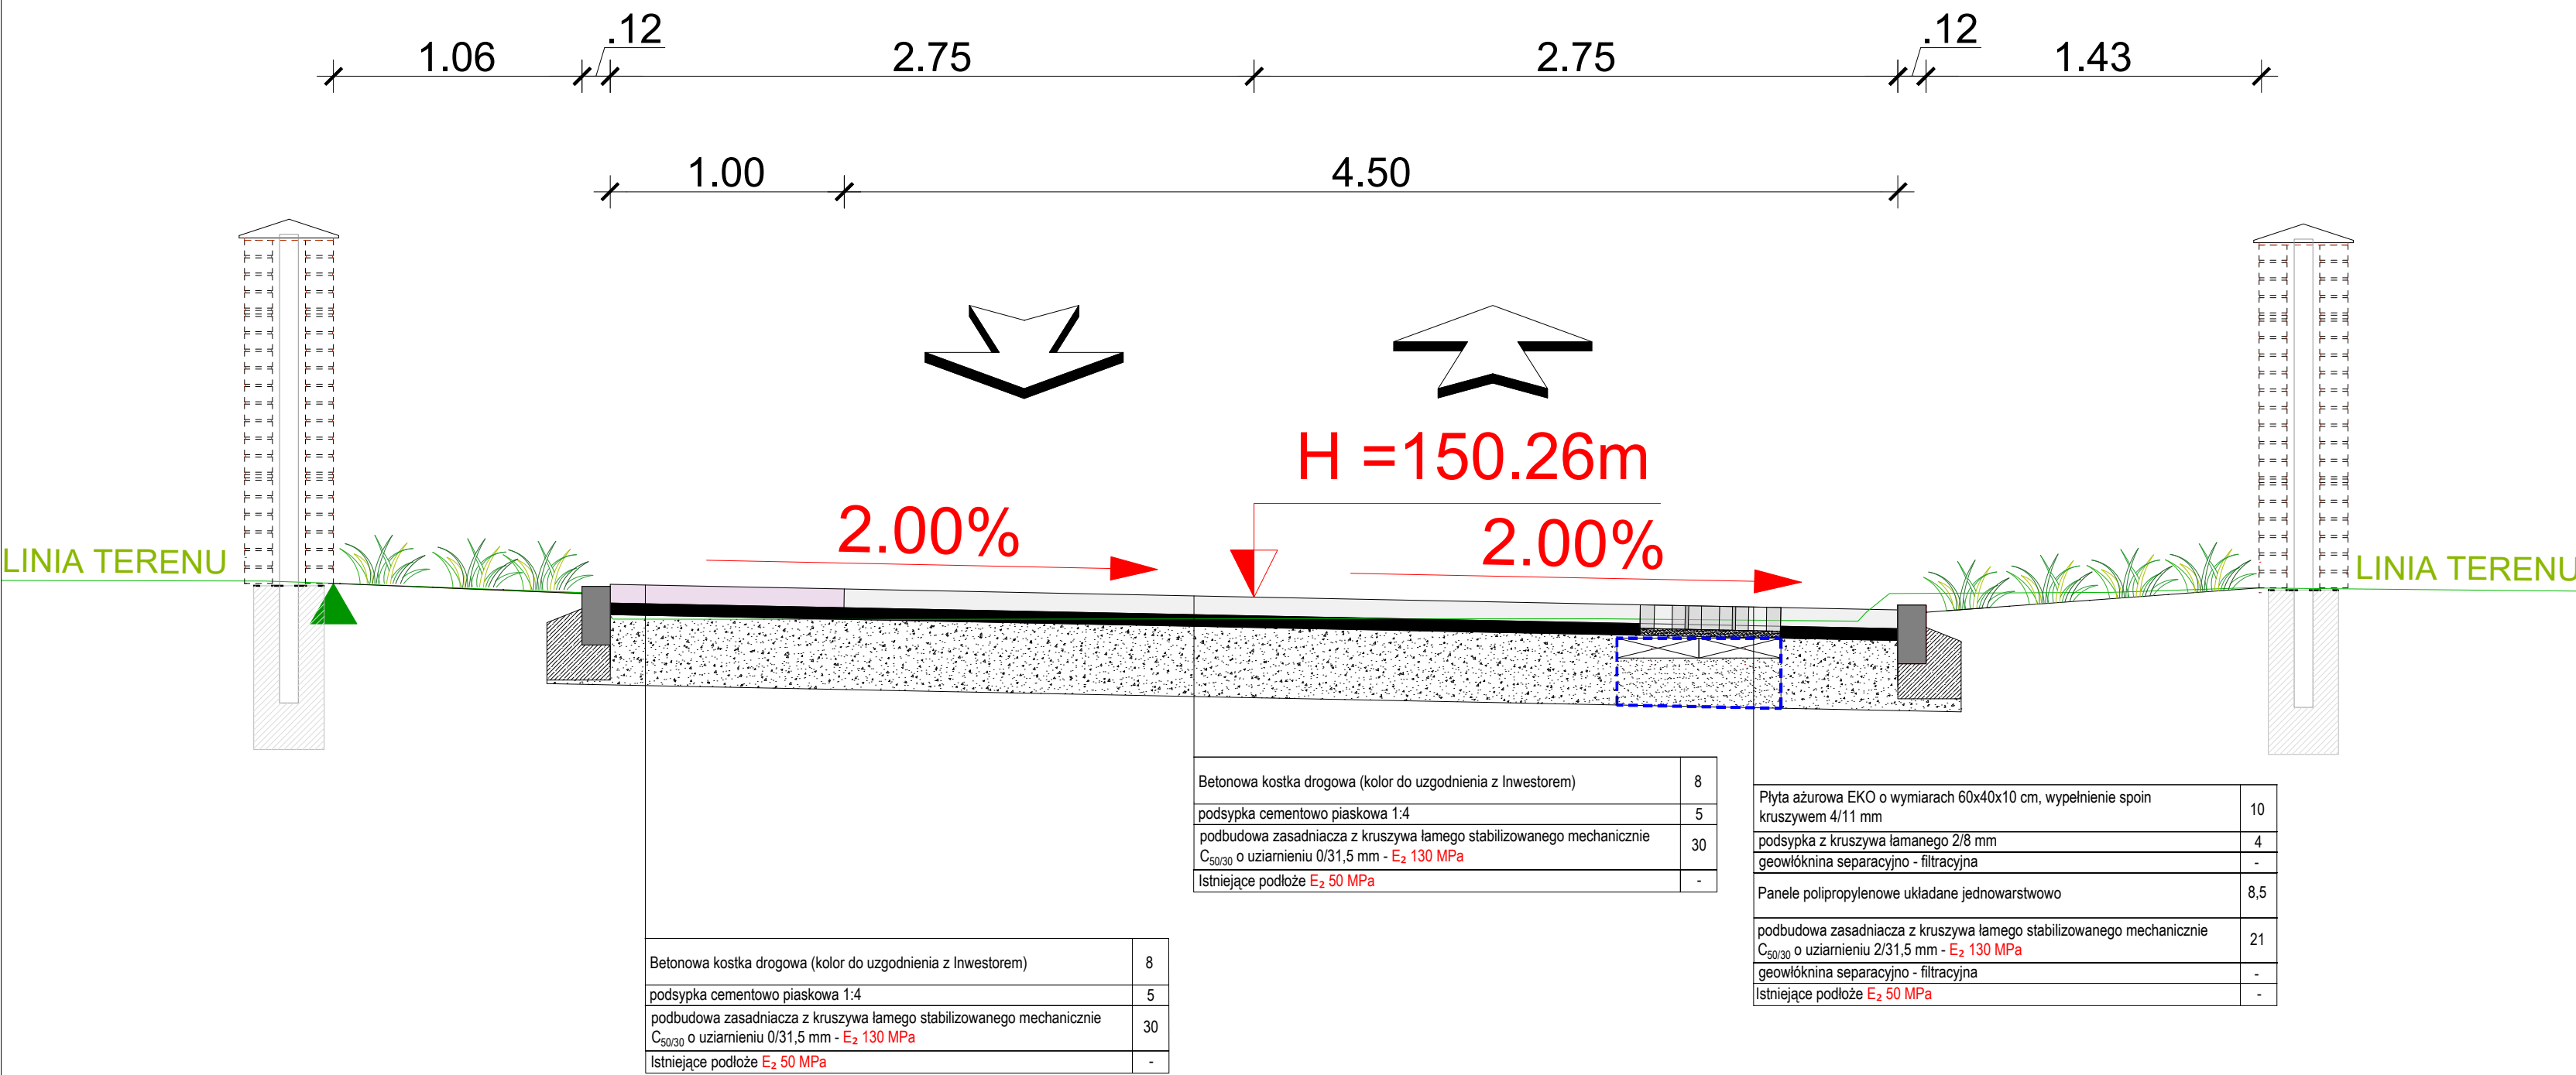

PRZEKRÓJ POPRZECZNY  
w km 0+090 (ul. Republiki Pińczowskiej)

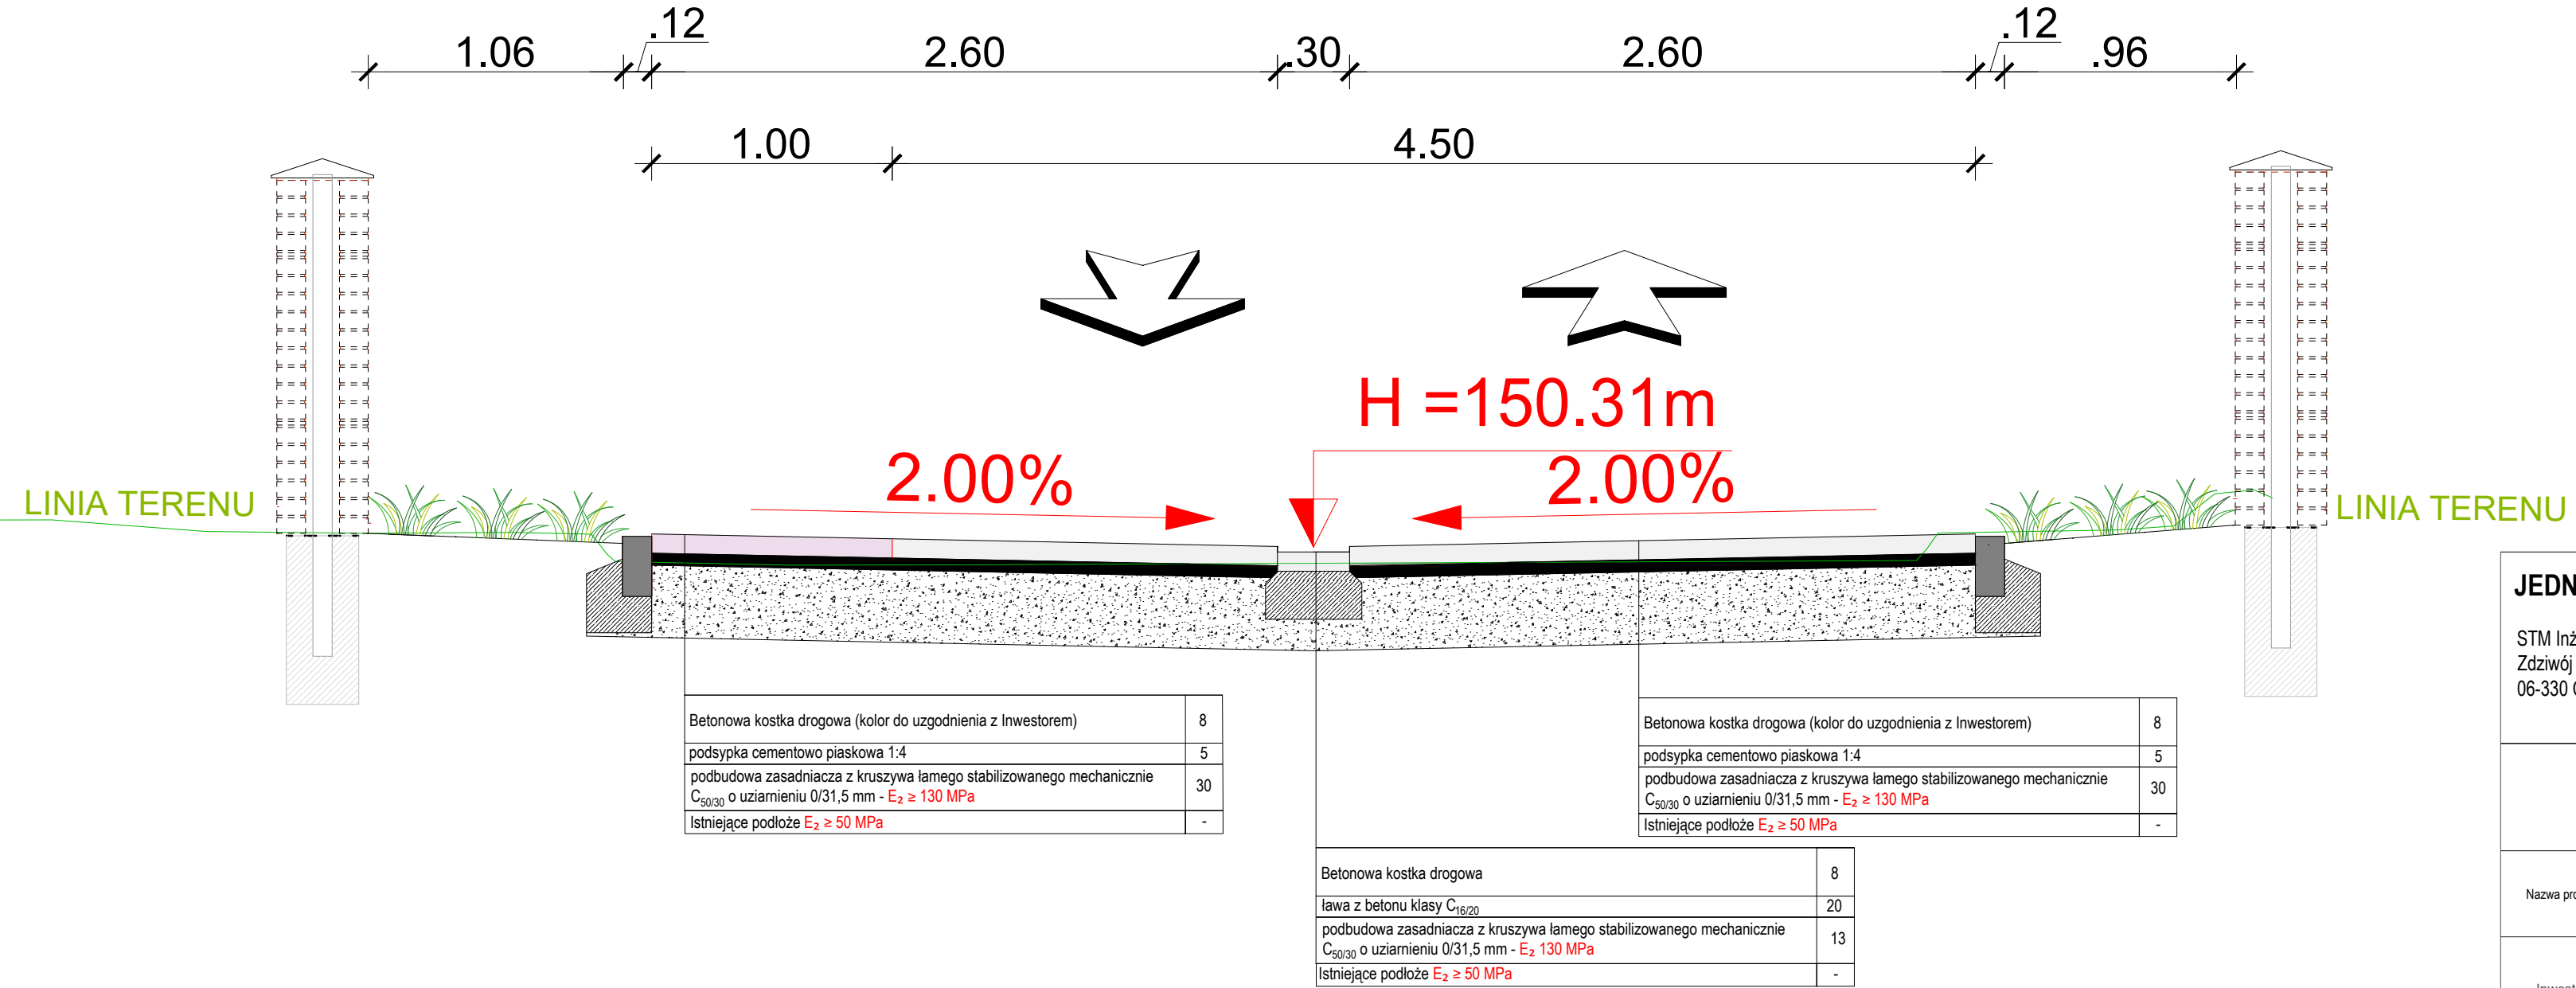

JEDNOSTKA PROJEKTOWA

STM Inżynieria Tomasz Stolarczyk  
Zdziwów Nowy 24  
06-330 Chorzele

STM  
INŻYNIERIA

PROJEKT TECHNICZNY

Nazwa projektu:

Przebudowa dróg gminnych ulicy Bolesława Prusa, Romualda Traugutta, Republiki Pińczowskiej oraz Romana Dmowskiego w miejscowości Mława

Inwestor:

Burmistrz Miasta Mława  
ul. Stary Rynek 19, 06-500 Mława

Adres inwestycji:

0010 Mława Mława, jednostka ewidencyjna 141301\_1 Mława

Nazwa rysunku:

PRZESKROJE KONSTRUKCYJNE

mgr inż. Tomasz Stolarczyk  
uprawnienia budowlane w MAJ2006PWB02.04 do projektowania  
( kierowania robotami budowlanymi w specjalności inżynierskiej drogowej  
bez ograniczeń)

Projektant

Podpis

Brzozda  
DROGOWA

Faza projektu:

PT

Data:

05.05.2026

Skala:

1 : 25

Numer rysunku:

Dr-08