



Profil podłużny ulica Romana Dmowskiego

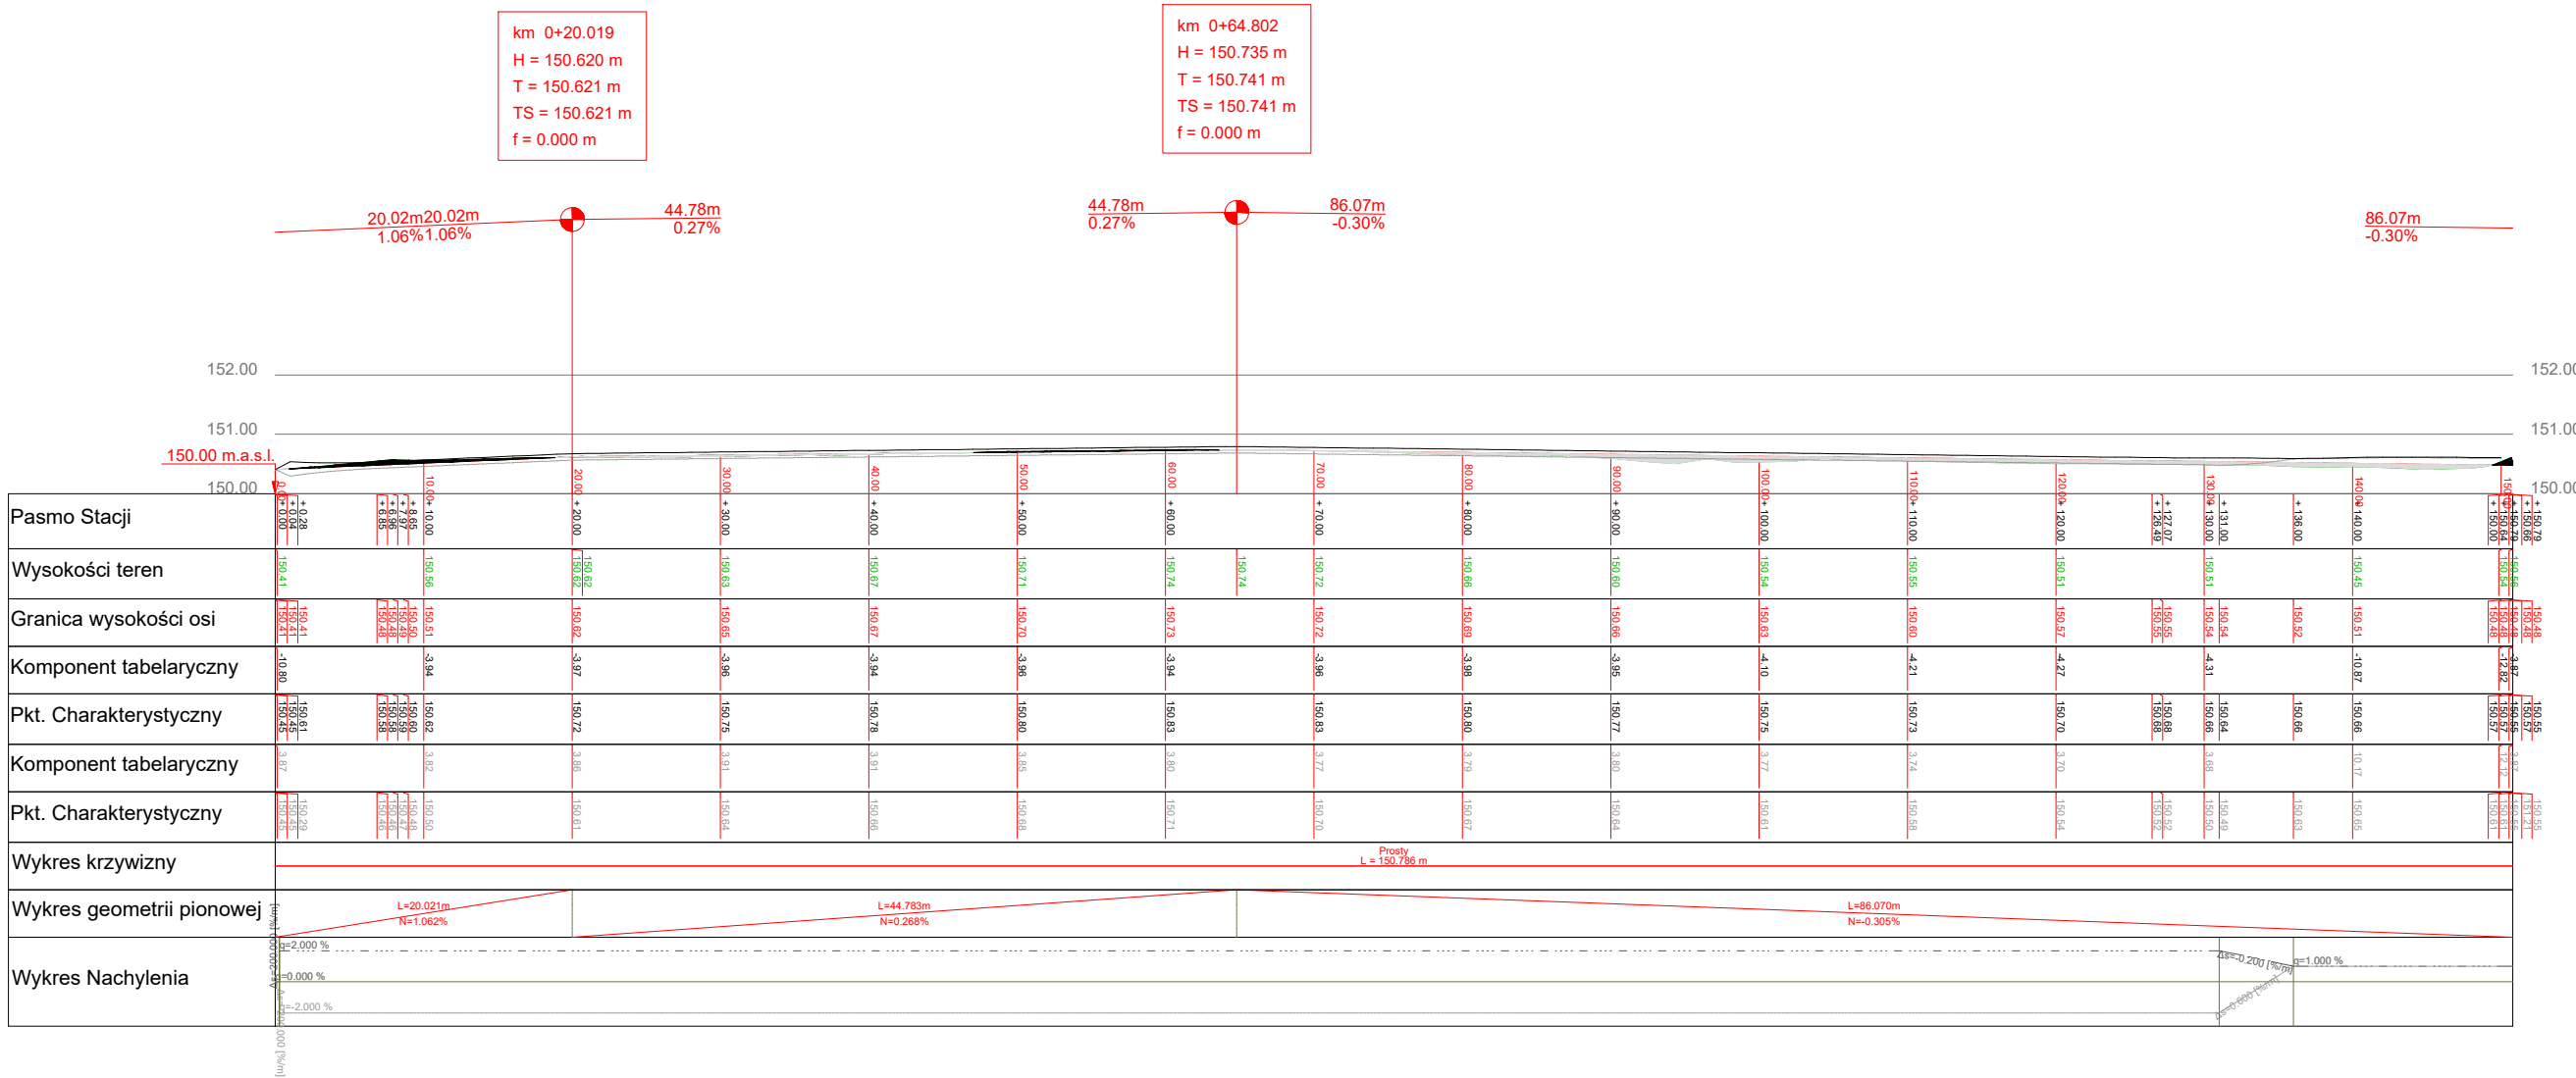

Profil podłużny ulica Republiki Pińczowskiej

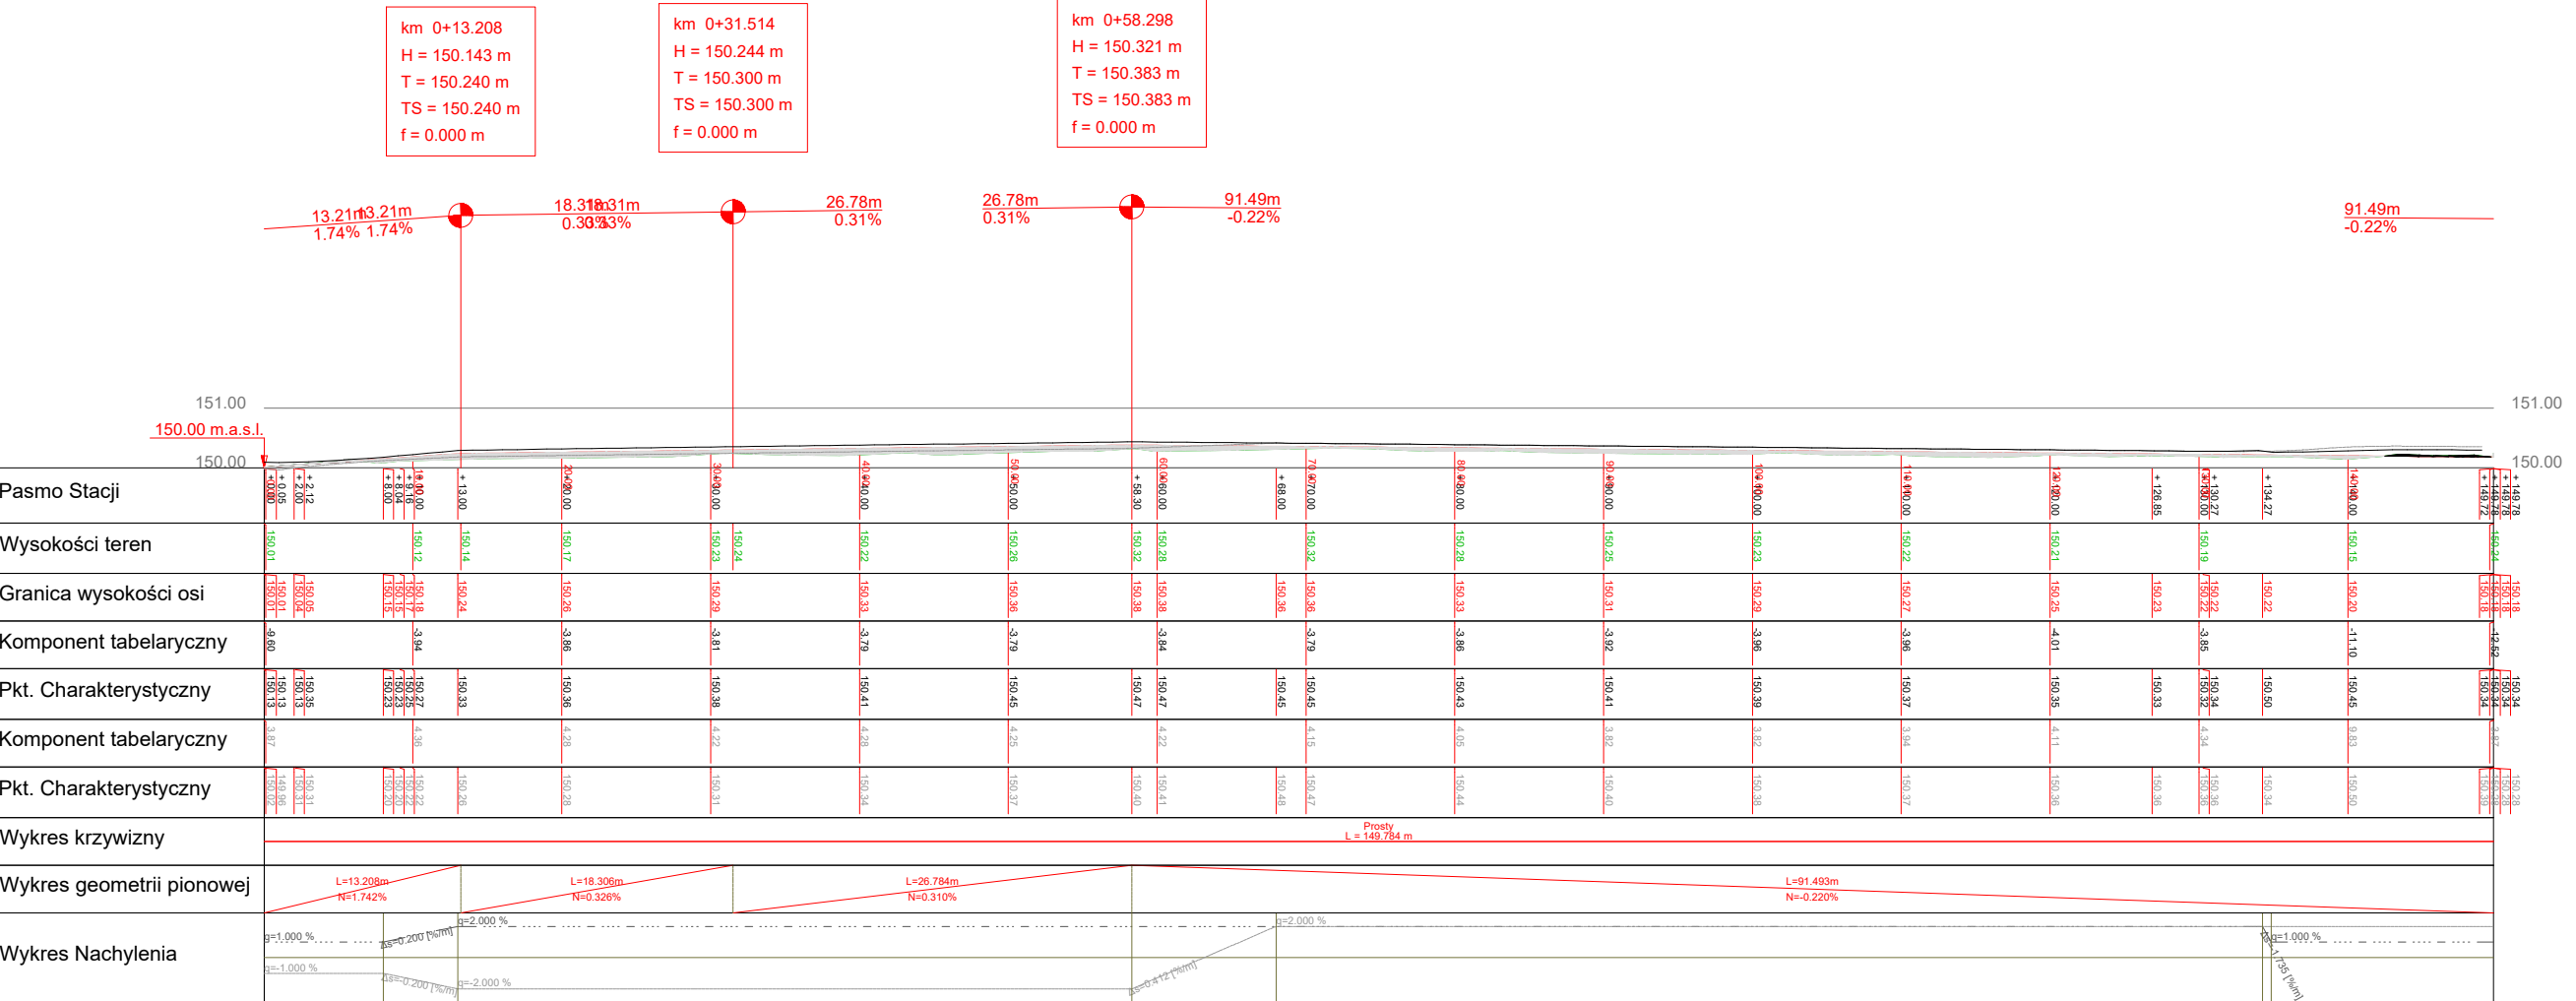

JEDNOSTKA PROJEKTOWA

STM Inżynieria Tomasz Stolarczyk
Zdzisław Nowy 24
06-330 Chorzele

STM
INŻYNIERIA

PROJEKT TECHNICZNY

Nazwa projektu:

Przebudowa dróg gminnych ulicy Bolesława Prusa, Romualda Traugutta, Republiki Pińczowskiej oraz Romana Dmowskiego w miejscowości Mława

Inwestor:

Burmistrz Miasta Mława
ul. Stary Rynek 19, 06-500 Mława

Adres inwestycji:

0010 Mława Mława, jednostka ewidencyjna 141301_1 Mława

Nazwa rysunku:

PROFILE PODŁUŻNE - NIWELATA

mgr inż. Tomasz Stolarczyk
uprawnienia budowlane w MAC/2000/PWB/24 do projektowania i kierowania robotami budowlanymi w specjalności inżynierii dróg
bez ograniczeń

Projektant

Projekt

Bransza
DROGOWA

Faza projektu:
PT

Data:
05.05.2026

Skala:
1 : 25

Numer rysunku:
Dr-09