




PRZEKRÓJ POPRZECZNY  
w km 0+100 (ul. Bosława Prusa  
od strony ulicy Krajewskiego)

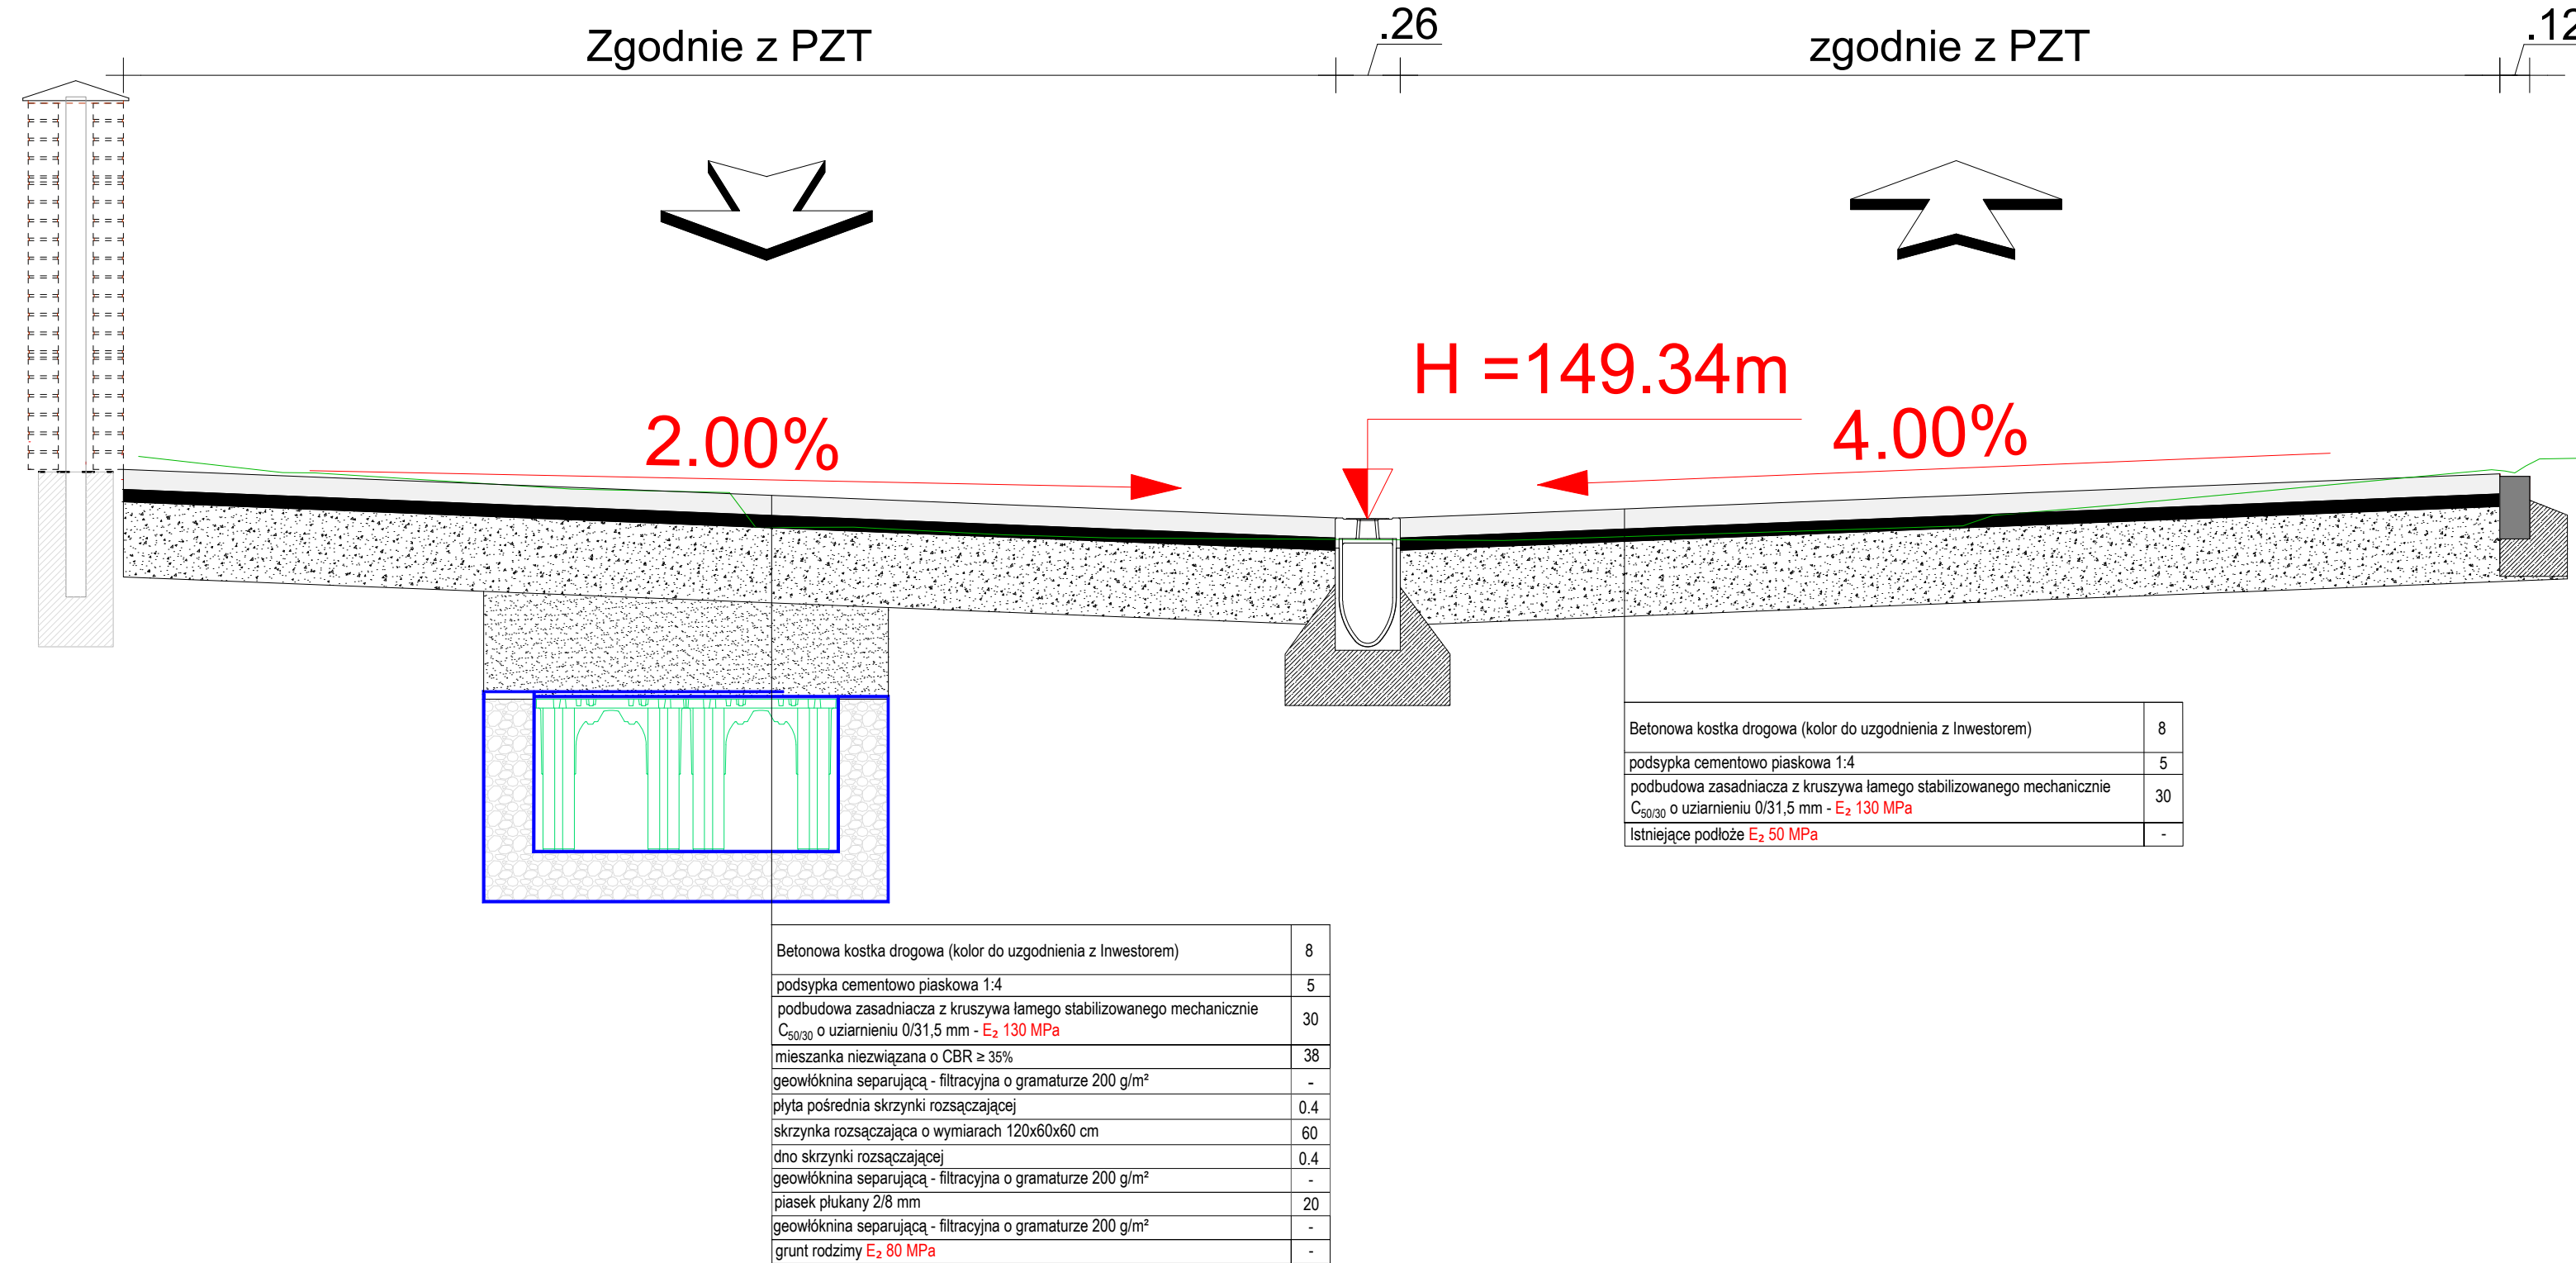

PRZEKRÓJ POPRZECZNY  
w km 0+028 (ul. Bosława Prusa  
od strony ulicy Krajewskiego)

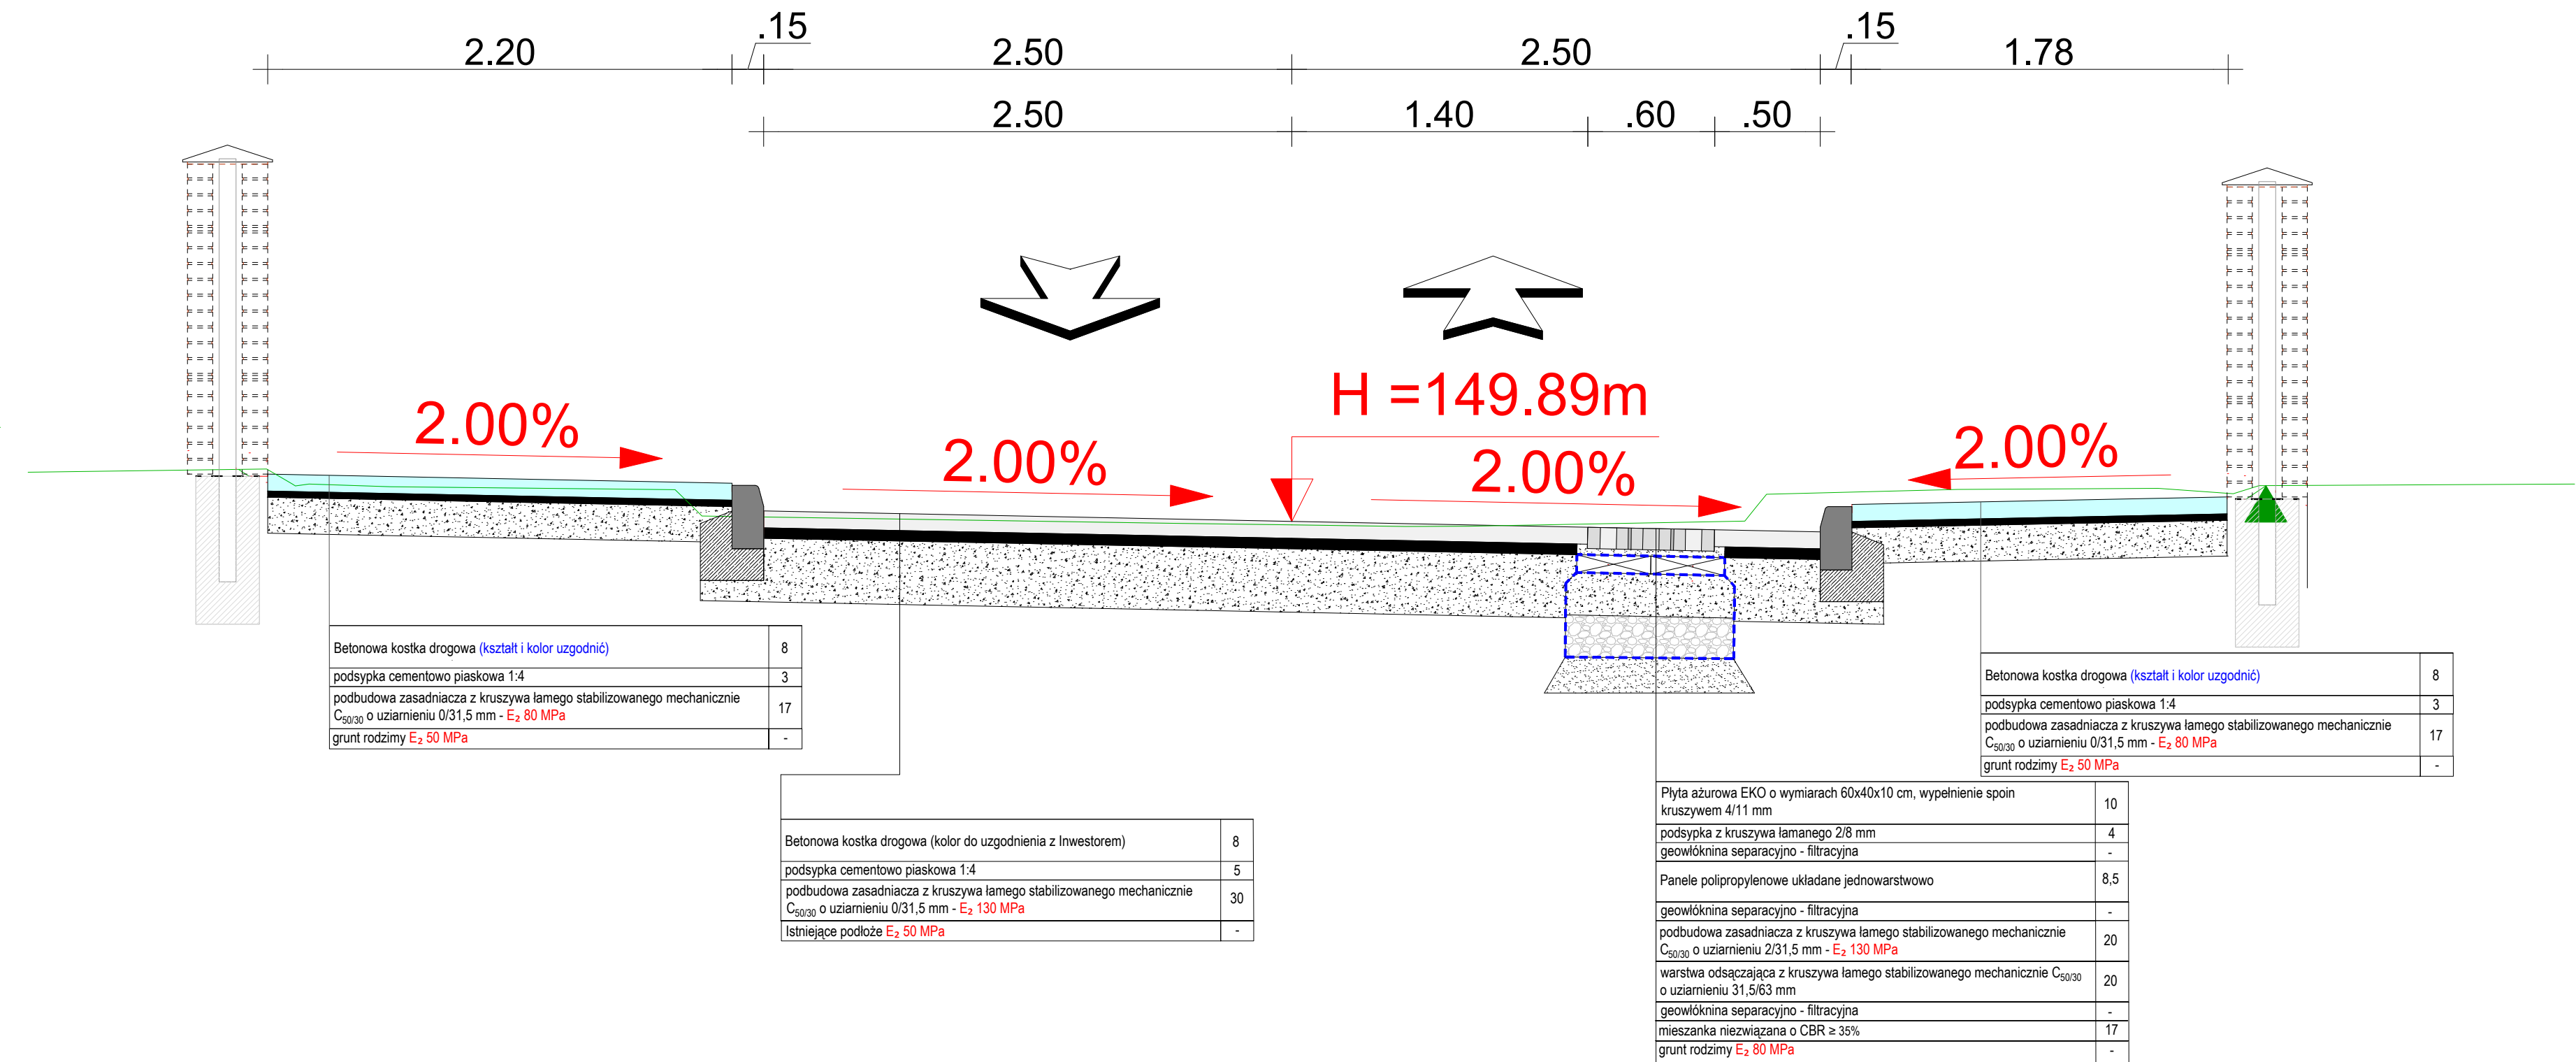

PRZEKRÓJ POPRZECZNY  
w km 0+007 (ul. Bosława Prusa  
od strony ulicy Krajewskiego)

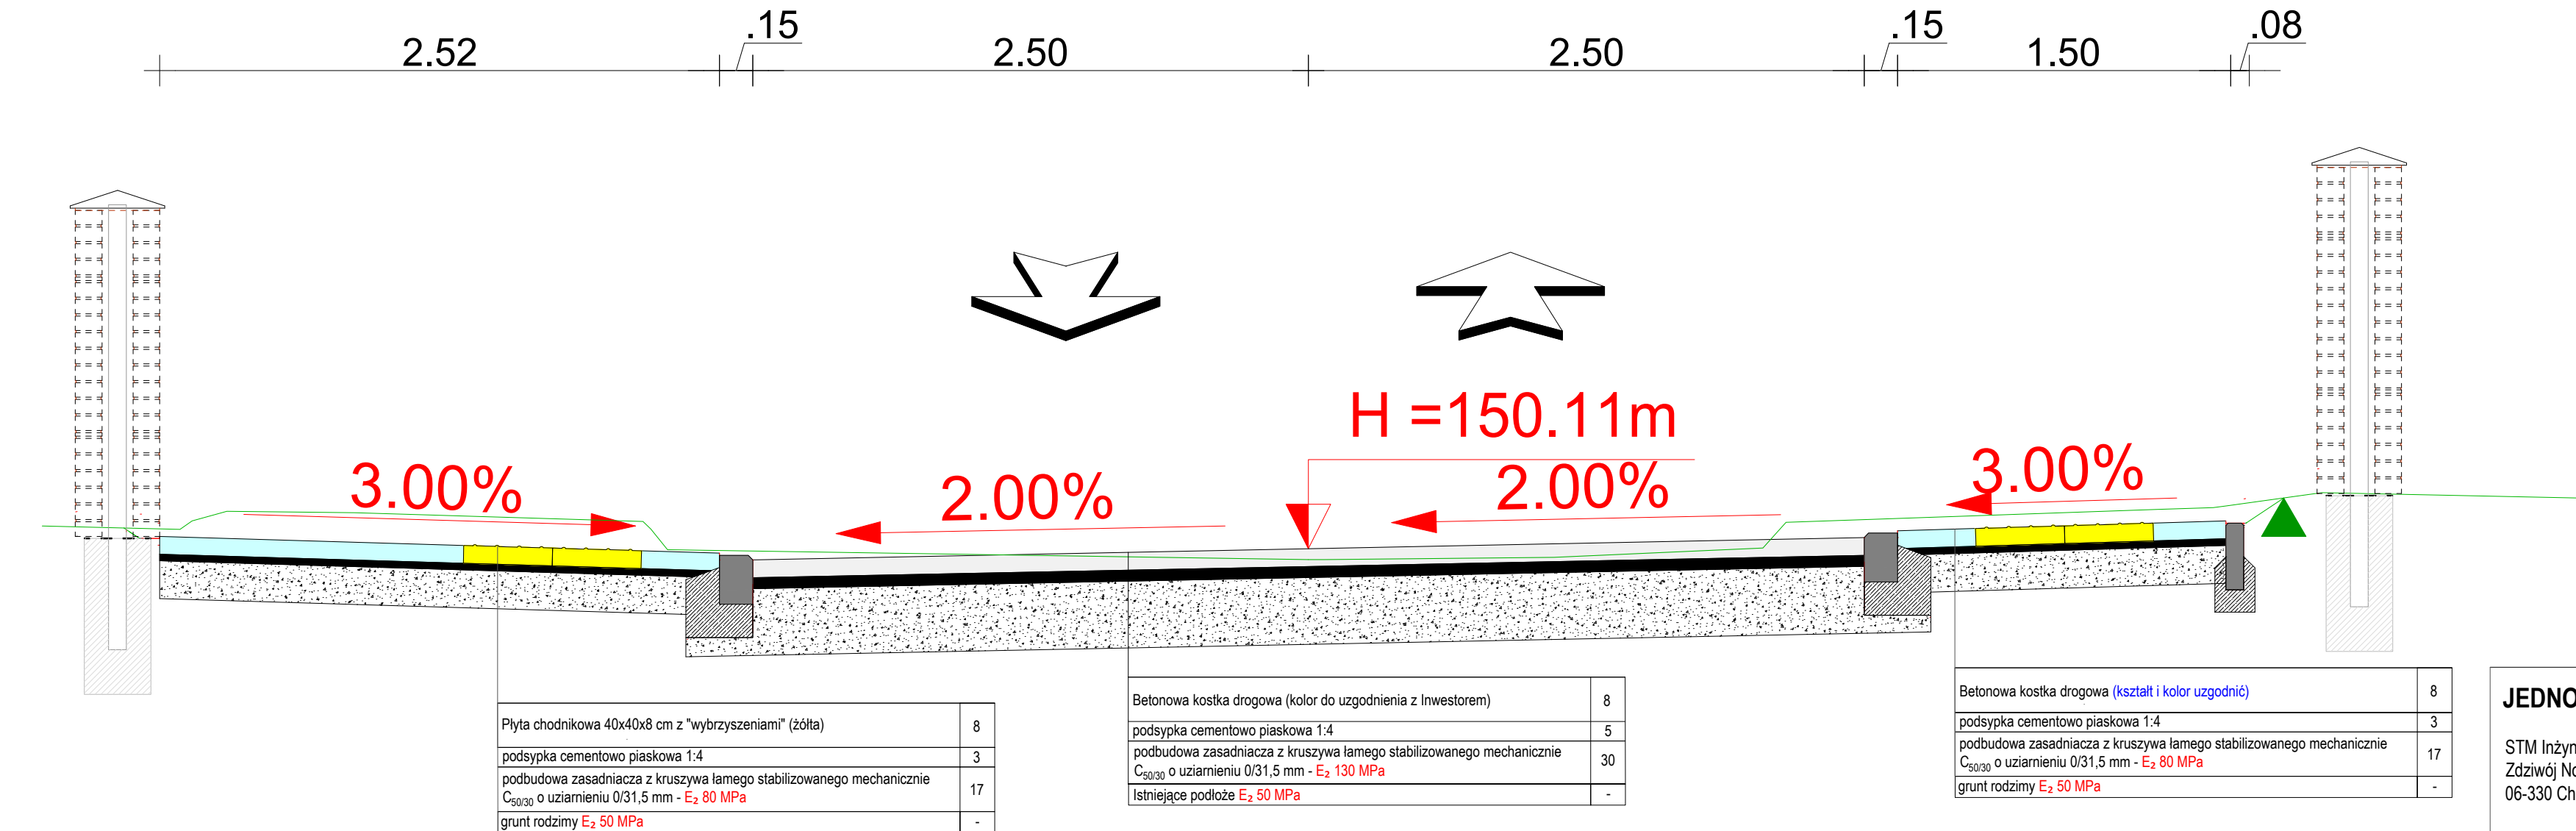

JEDNOSTKA PROJEKTOWA

STM INŻYNIERIA

PROJEKT TECHNICZNY

Nazwa projektu:

Przebudowa dróg gminnych ulicy Bolesława Prusa, Romualda Traugutta, Republiki Pińczowskiej oraz Romana Dmowskiego w miejscowości Miawa

Inwestor:

Burmistrz Miasta Miawa  
ul. Stary Rynek 19, 06-500 Miawa

Adres inwestycji:

0010 Miasto Miawa, jednostka ewidencyjna 141301\_1 Miawa

Nazwa rysunku:

PRZESKROJE KONSTRUKCYJNE

mgr inż. Tomasz Stolarczyk

Upewnienie budowlane Nr MAZ2008PWT024 do projektowania i kierowania robotami budowlanymi w szczególności robotami drogowymi bez ograniczeń

Branda

Faza projektu:

Data:

Skala:

Numer rysunku:

DROGOWA

PT

05.05.2026

1 : 25

Dr-10