



w km 0+075 (ul. Bolesława Prusa)

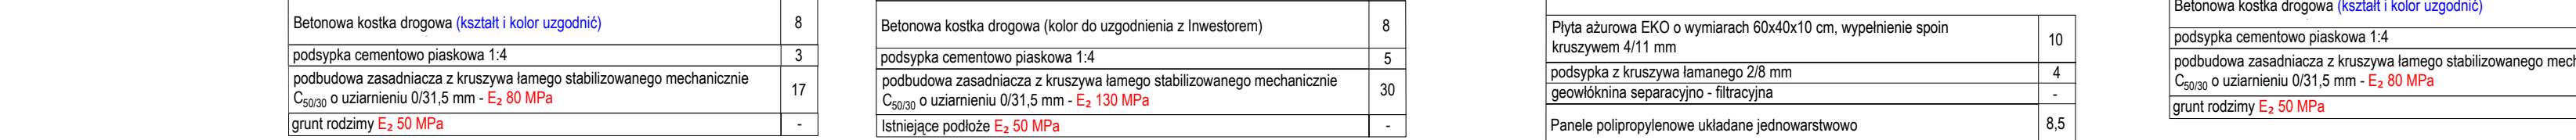

w km 0+013 (ul. Bolesława Prusa)



w km 0+044 (ul. Bolesława Prusa)

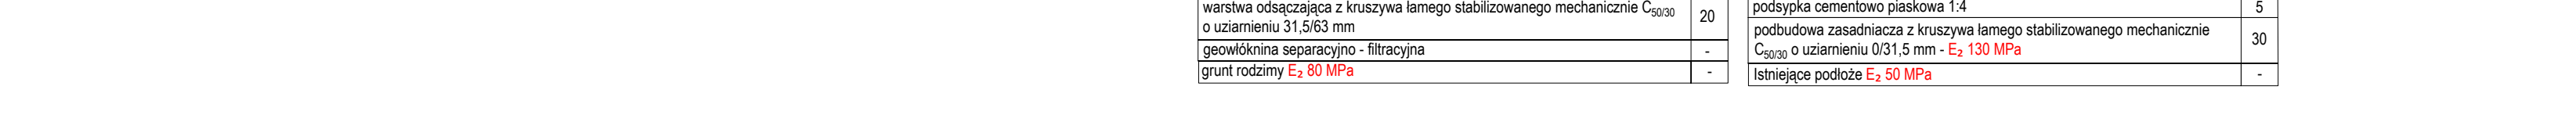

STM Inżynieria Tomasz Stolarczyk
Zdziwów Nowy 24
06-330 Chorzele



PROJEKT TECHNICZNY

Nazwa projektu:	Przebudowa dróg gminnych ulicy Bolesława Prusa, Romualda Traugutta, R. Pińczowskiej oraz Romana Dmowskiego w miejscowości Mława
-----------------	---

Investor: **Burmistrz Miasta Mława**
ul. Stary Rynek 19, 06-500 Mława

Adres inwestycji:	0010 Miasto Mława, jednostka ewidencyjna 141301, 1 Mława
-------------------	--

Nazwa rysunku:	PRZEKROJE KONSTRUKCYJNE
----------------	--------------------------------

<p>mgr inż. Tomasz Stolarczyk uprawnienia budowlane Nr MAZ.0008.PW.BED/24 do projektowania i kierowania robotami budowlanymi w specjalności inżynierskiej drogowej bez ograniczeń</p>	
---	--

Branza DROGOWA	Faza projektu: PT	Data: 05.05.2026	Skala: 1 : 25	Num
-------------------	----------------------	---------------------	------------------	-----