




PRZEKRÓJ POPRZECZNY
w km 0+125 (ul. Romualda Traugutta)

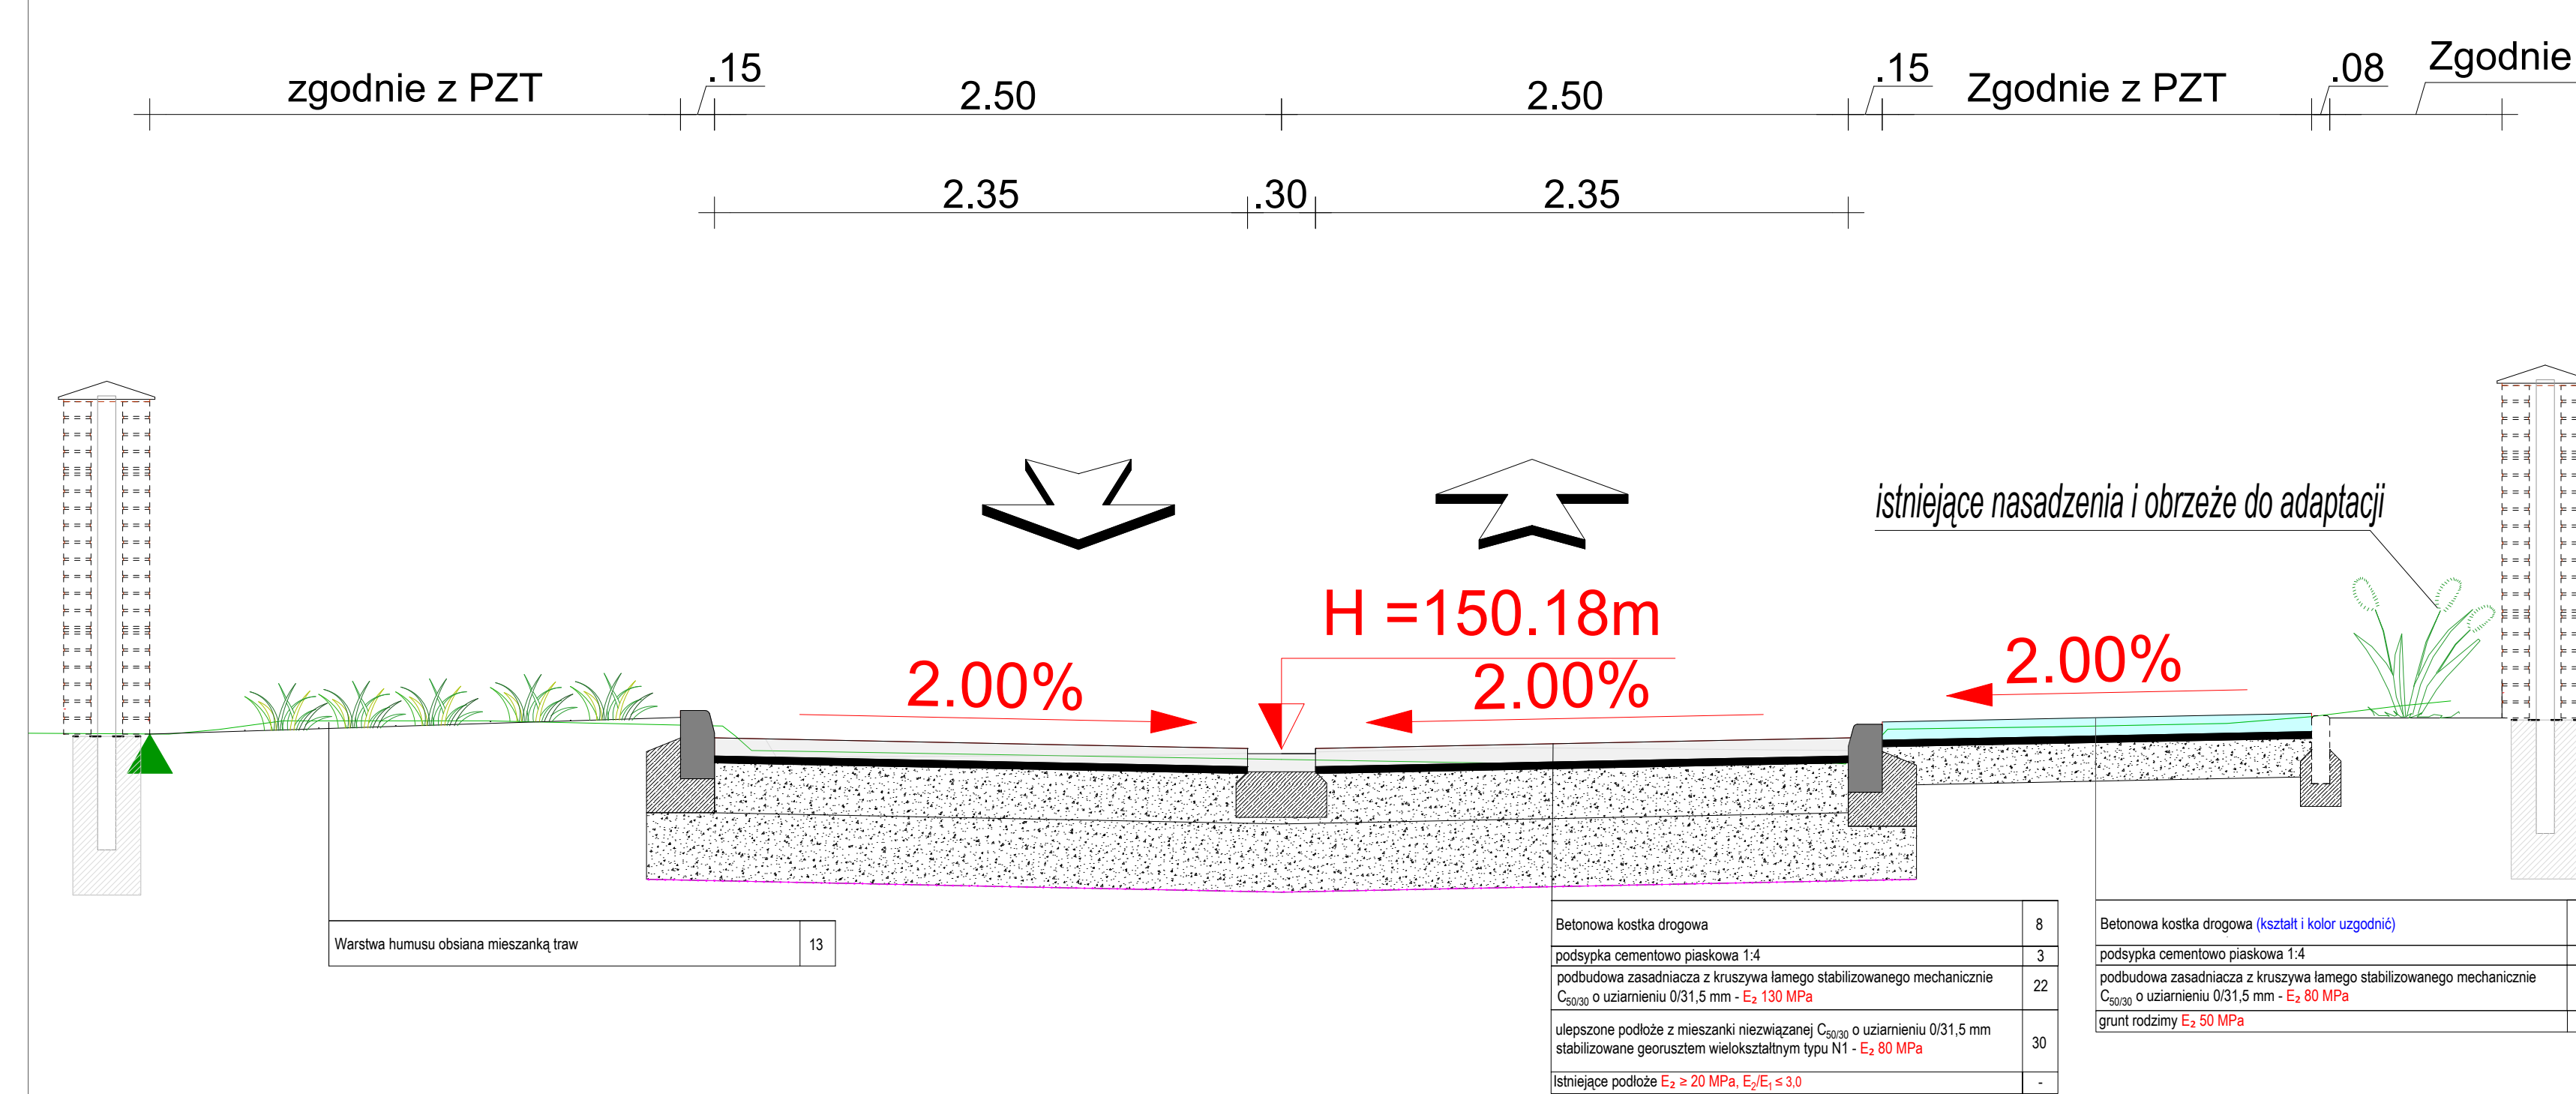

PRZEKRÓJ POPRZECZNY
w km 0+020 (ul. Romualda Traugutta)

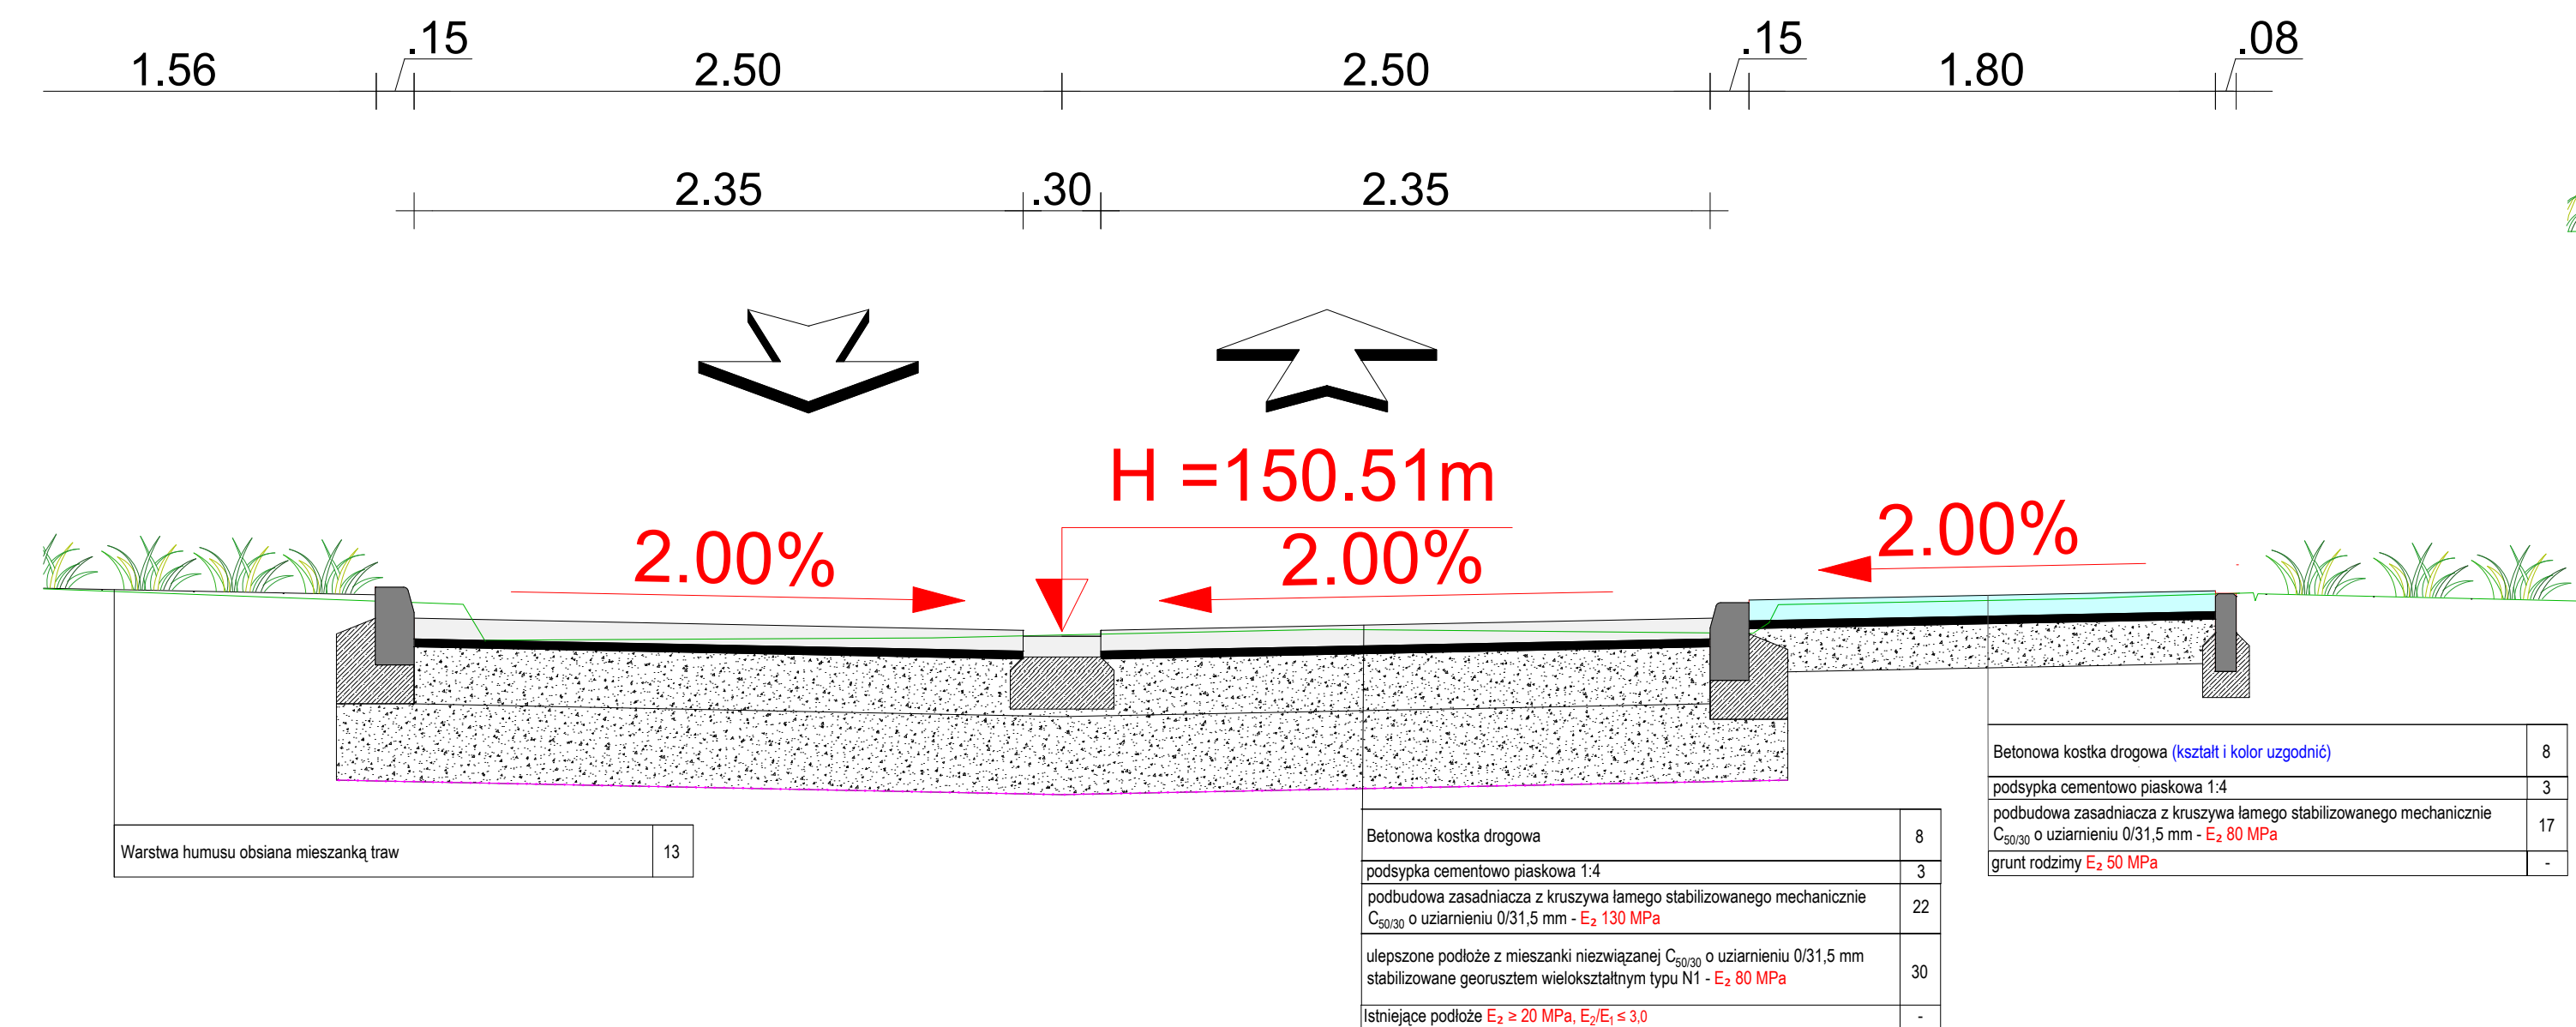

PRZEKRÓJ POPRZECZNY
w km 0+007 (ul. Romualda Traugutta)

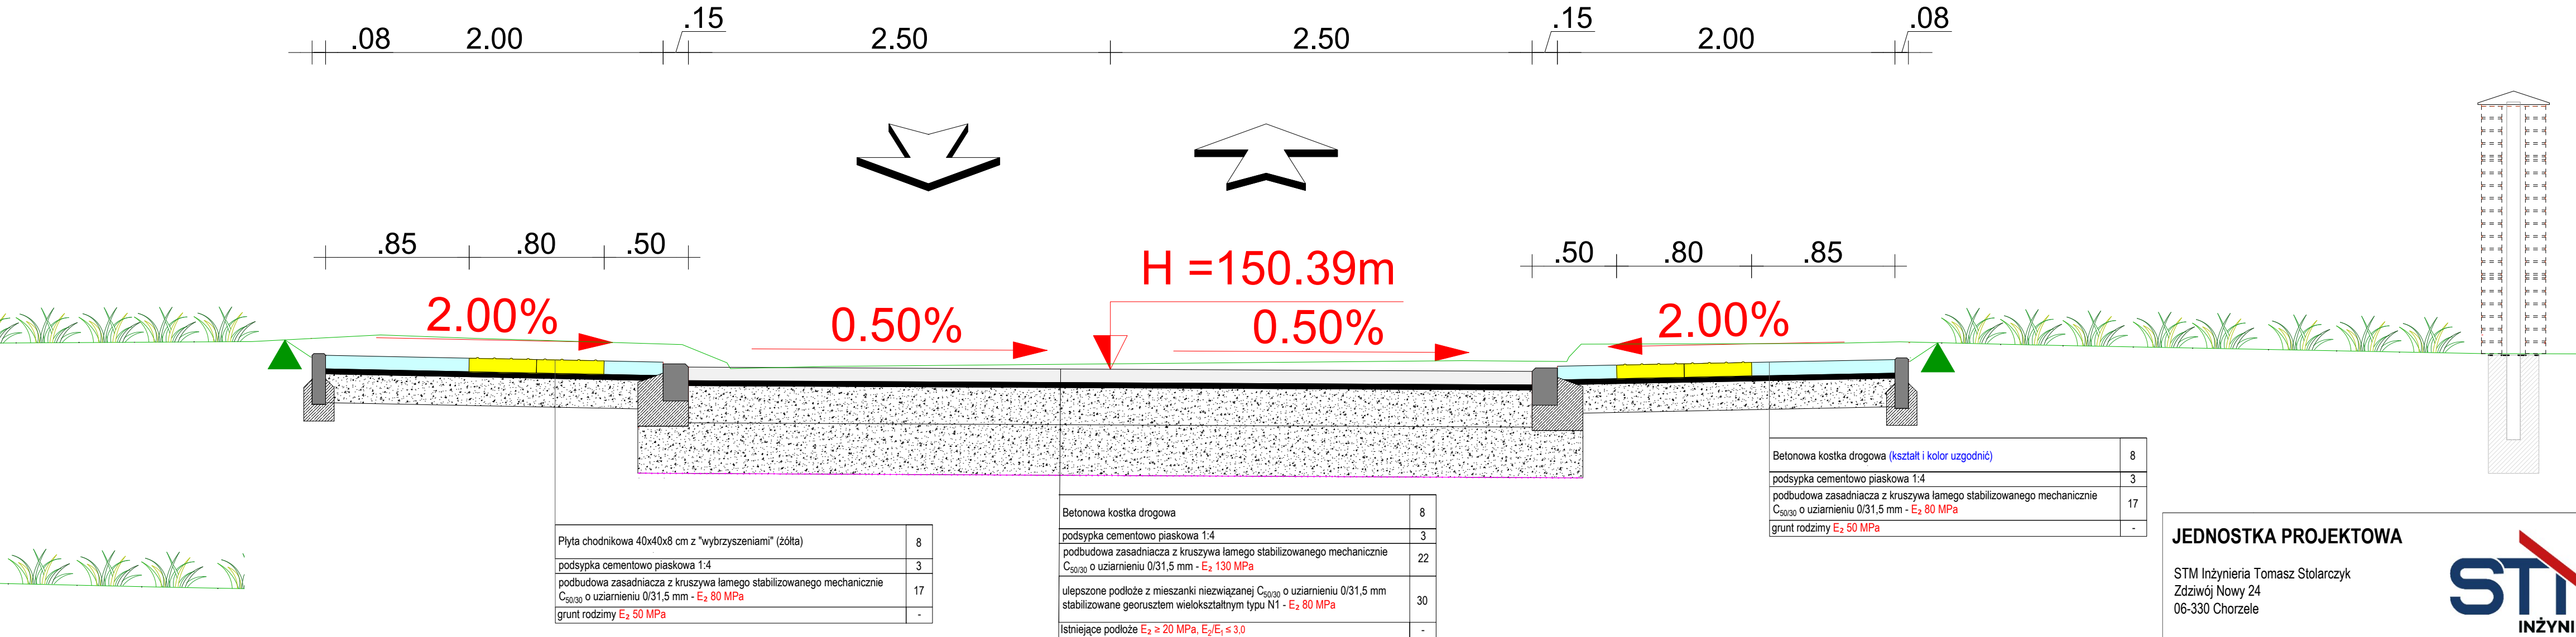

JEDNOSTKA PROJEKTOWA

STM INŻYNIERIA

STM Inżynieria Tomasz Stolarczyk

Zdźwój Nowy 24

06-330 Chorzelsko

PROJEKT TECHNICZNY

Nazwa projektu:

Przebudowa dróg gminnych ulicy Bolesława Prusa, Romualda Traugutta, Republiki Piłchowskiej oraz Romana Dmowskiego w miejscowości Miawa

Investor:

Burmistrz Miasta Miawa

ul. Stary Rynek 19, 06-500 Miawa

Adres inwestycji:

0010 Miasto Miawa, jednostka ewidencyjna 141301_1 Miawa

Nazwa rysunku:

PRZESZKOCENIA KONSTRUKCYJNE

mgr inż. Tomasz Stolarczyk

uprawnienia budowlane Nr MAZ20080PWE024 do projektowania

Wykonanie kosztorysu budowlanego w oparciu o kosztorys inwestycyjny

bez ograniczeń

Brana

DROGOWA

Faza projektu:

PT

Data:

05.05.2026

Skala:

1 : 25

Numer rysunku:

Dr-12