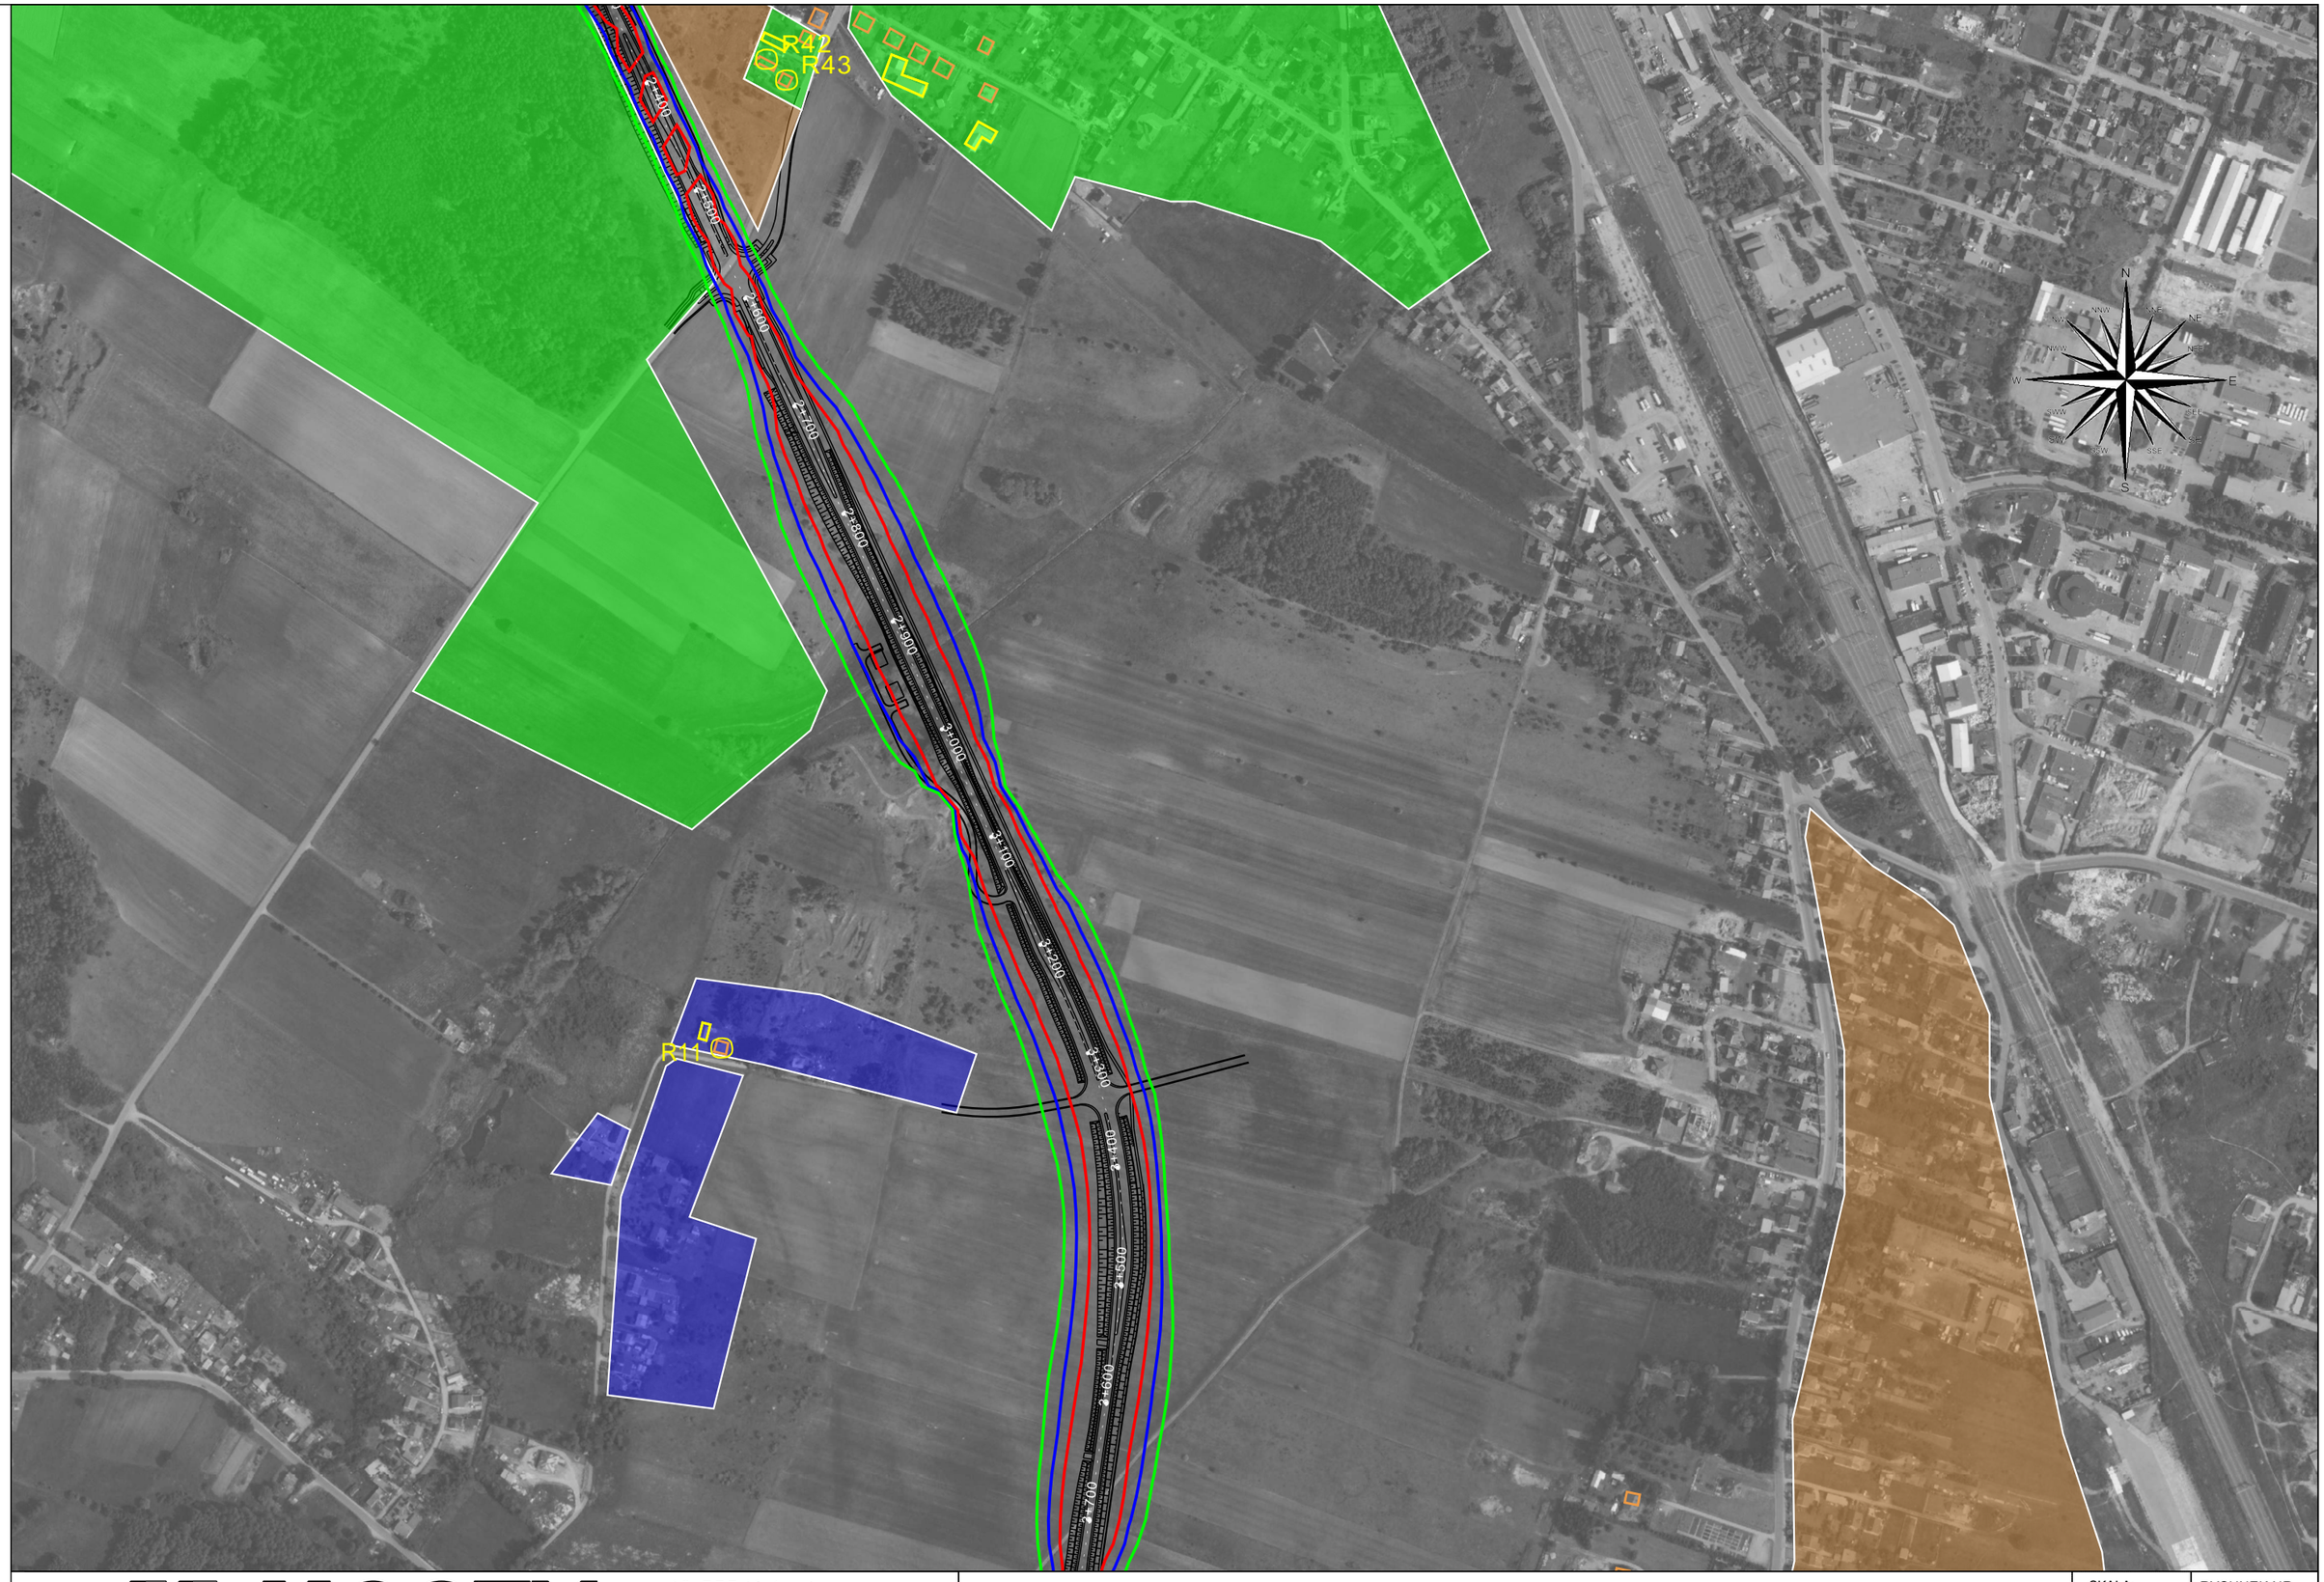

MOSTY KATOWICE

40-555 Katowice
ul. Rolna 12
www.mosty.katowice.pl
e-mail: biuro@mosty.katowice.pl

BUDOWA ZACHODNIEJ OBWODNICY MŁAWY
ODCINEK MIĘDZY ULICĄ GDYŃSKĄ,
A NOWOPROJEKTOWANĄ DROGĄ KRAJOWĄ S7

TYTUŁ RYSUNKU: WARIANT W2 -ODDZIAŁYWANIE AKUSTYCZNE BEZ DZIAŁAŃ MINIMALIZUJĄCYCH

SKALA:	RYSUNEK NR:
1:5000	OŚ 13
ROK: 2032	03