

**UCHWAŁA NR .....**  
**RADY MIASTA MŁAWA**  
**z dnia .....**

**w sprawie**  
**zamiany nieruchomości**

Na podstawie art. 18 ust. 2 pkt 9 lit. a ustawy z dnia 8 marca 1990 r. o samorządzie gminnym (Dz. U. z 2023 r., poz. 40 z późn. zm.) oraz art. 15 ust. 1 ustawy z dnia 21 sierpnia 1997 r. o gospodarce nieruchomościami (Dz. U. z 2023 r., poz. 344 z późn. zm.) Rada Miasta Mława uchwala, co następuje:

§ 1. 1. Rada Miasta Mława wyraża zgodę na zamianę niezabudowanej nieruchomości oznaczonej w ewidencji gruntów m. Mławy jako działka nr 4599 o powierzchni 0,1220 ha, położonej przy ul. Wiktora Altera, stanowiącej własność Miasta Mława na niezabudowaną nieruchomość oznaczoną w ewidencji gruntów m. Mławy jako działka nr 2187/2 o powierzchni 0,1341 ha, położoną przy ul. Tadeusza Jasińskiego.

2. Zamiana nieruchomości określonych w ust. 1 nastąpi z zastosowaniem dopłaty, której wysokość jest równa różnicy wartości zamienianych nieruchomości.

§ 2. Wykonanie uchwały powierza się Burmistrzowi Miasta Mława.

§ 3. Uchwała wchodzi w życie z dniem podjęcia.

**Przewodniczący Rady Miasta**

**Lech Prejs**

RADCA PRAWNY  
*Cybulski*  
Krzysztof Cybulski  
OL-1593



## Uzasadnienie do uchwały w sprawie zamiany nieruchomości

Przedmiotem zamiany będą niezabudowane nieruchomości oznaczone w ewidencji gruntów m. Mławy jako działki:


- nr 4599, położona przy ul. Wiktora Altera, stanowiąca własność Miasta Mława,
- nr 2187/2, położona przy ul. Tadeusza Jasińskiego, która jest własnością

Położenie nieruchomości zostało przedstawione na wyrysach z mapy ewidencyjnej, załączonych do uzasadnienia.

Zamiana nastąpi na wniosek . W wyniku zamiany Miasto Mława nabędzie do zasobu nieruchomości komunalnych nieruchomość nr 2187/2 z przeznaczeniem na urządzenie zieleni (zgodnie ze Studium uwarunkowań i kierunków zagospodarowania przestrzennego Miasta Mława nieruchomość jest położona w strefie zieleni urządzonej).


Wartości zamienianych nieruchomości zostaną określone przez rzeczoznawcę majątkowego. W przypadku nierównej wartości zamienianych nieruchomości stosuje się dopłatę, której wysokość jest równa różnicy tych wartości.

Wyrzys z mapy  
Skala 1:1000

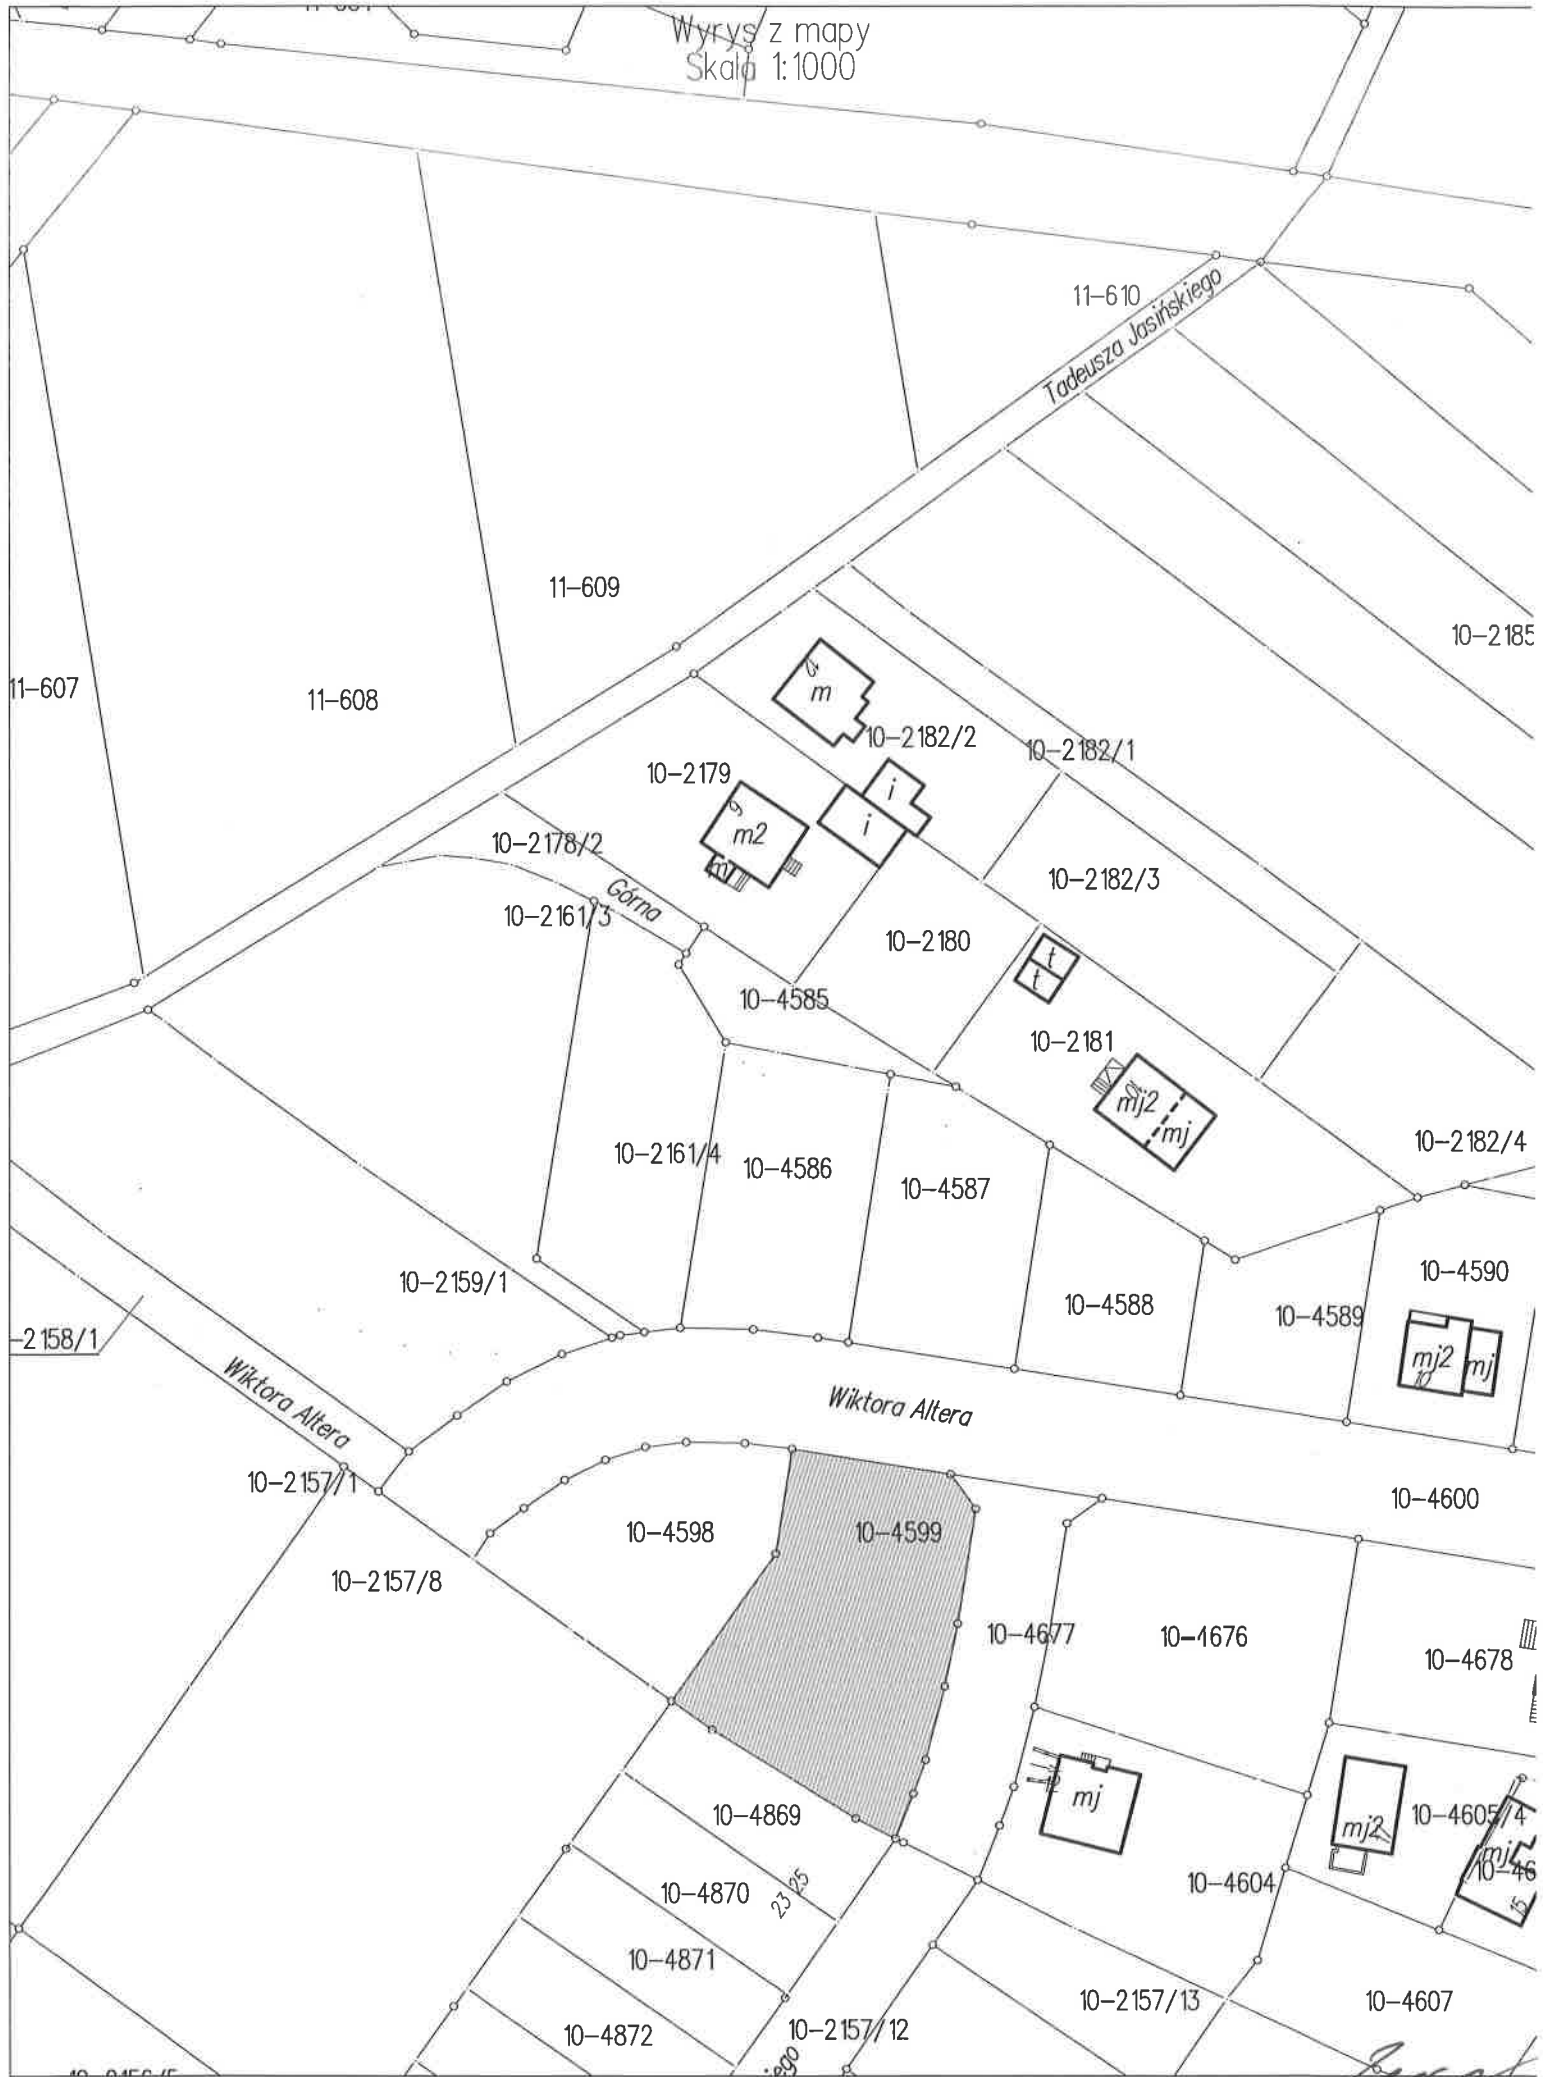

*[Handwritten signature]*

Wyrys z mapy  
Skala 1:1000

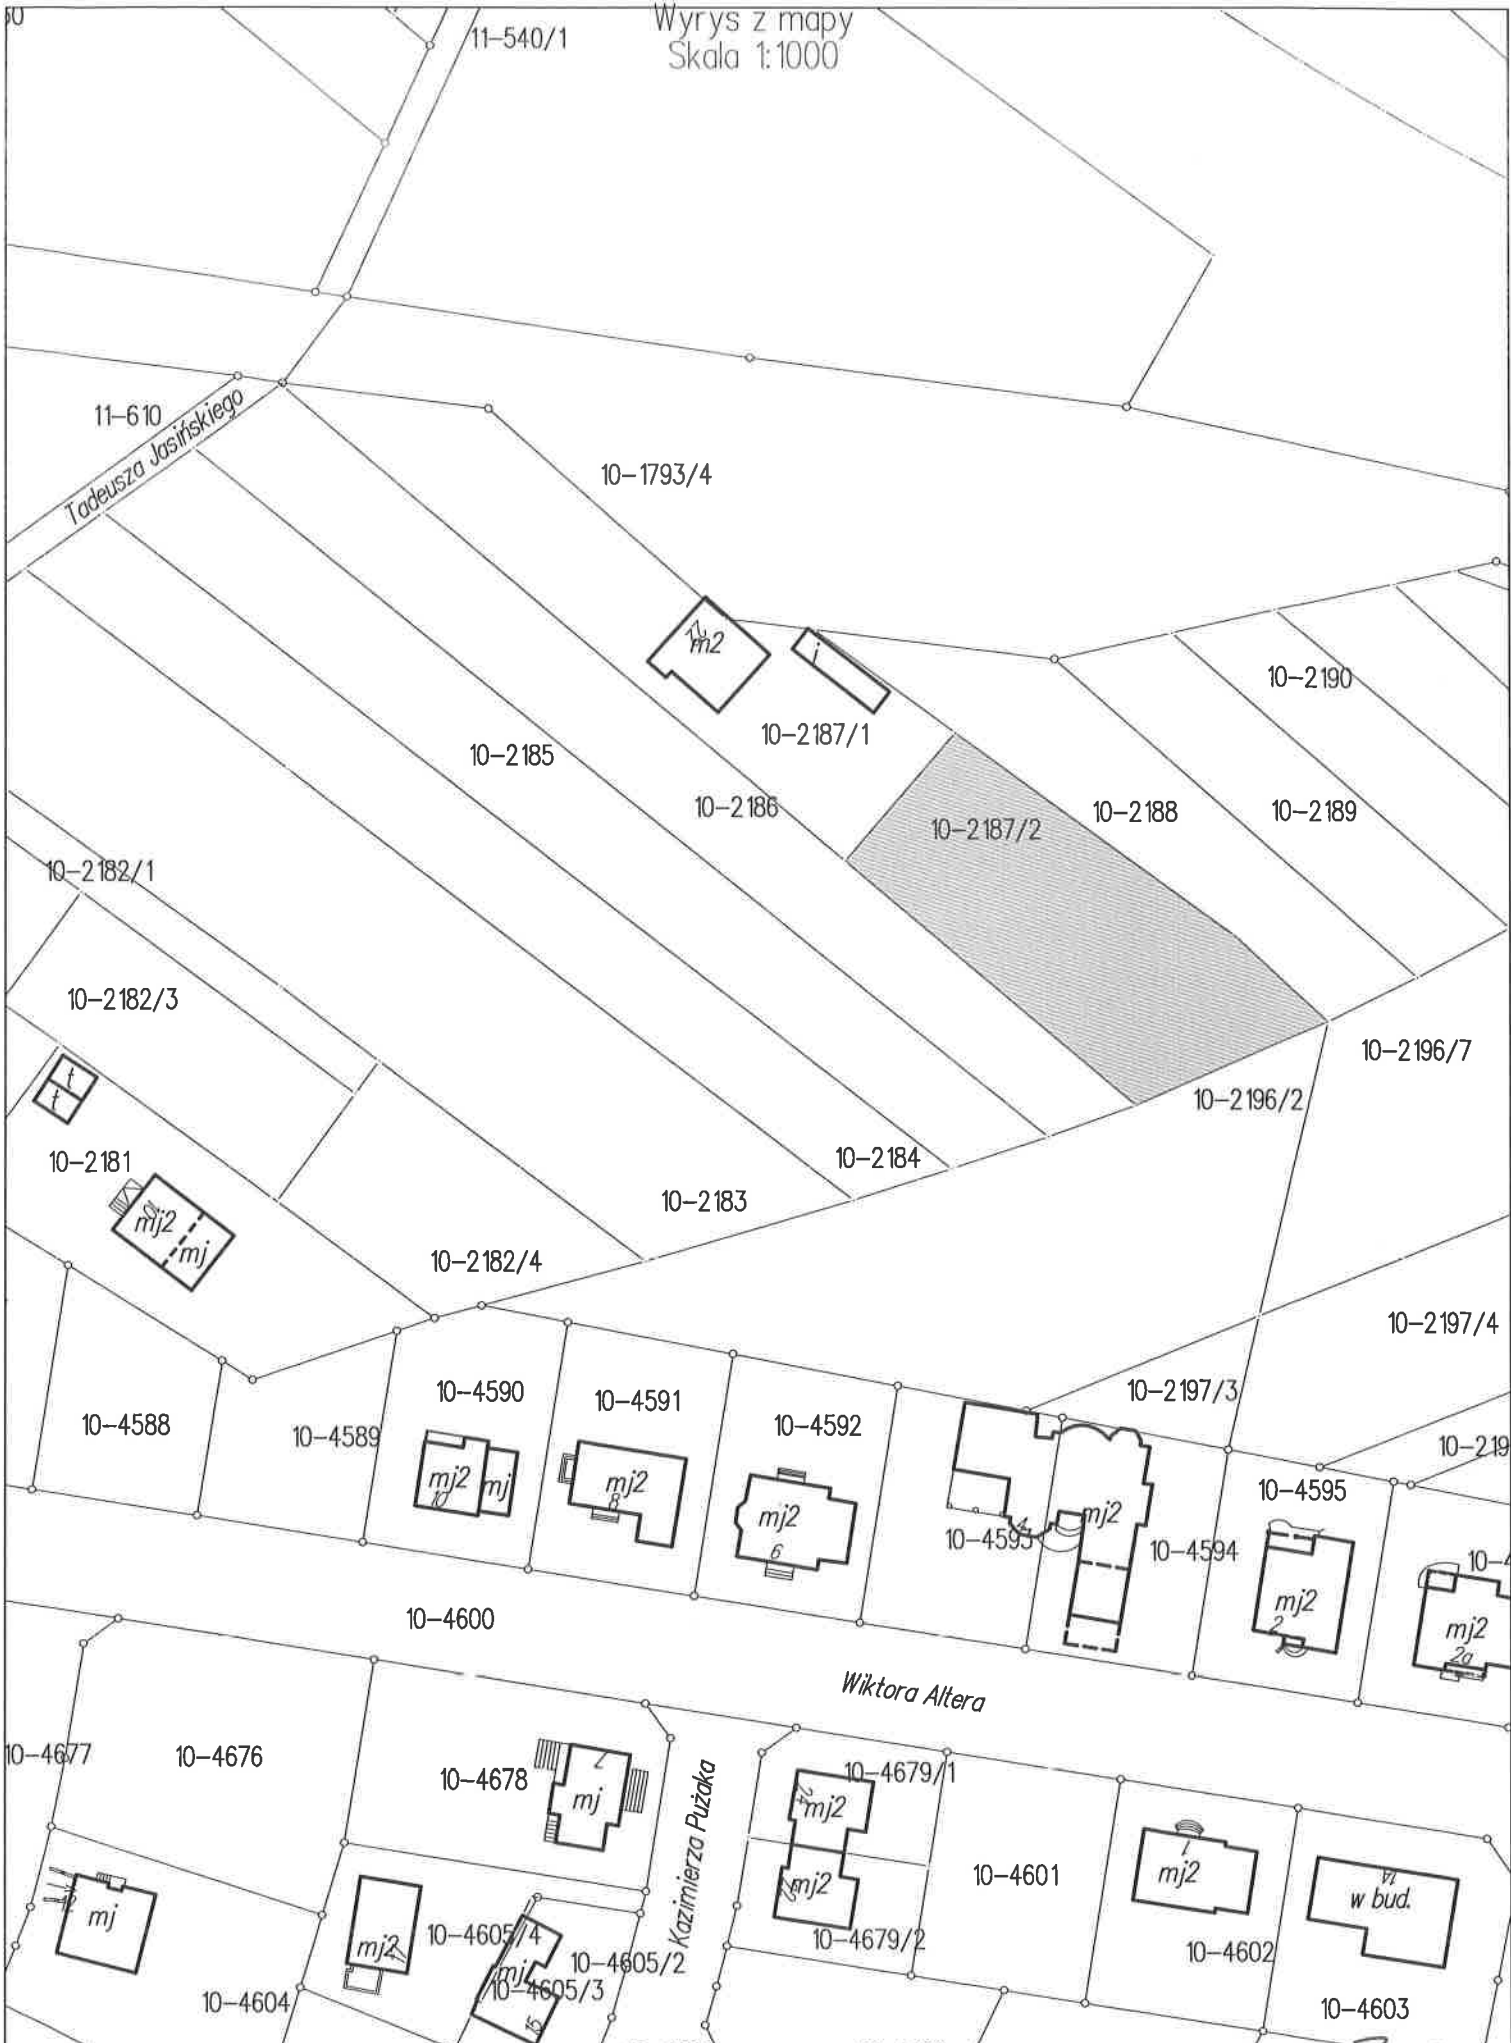

*[Handwritten signature]*