


**załącznik nr 1 do uchwały Nr XVII/168/2025
Rady Miasta Mława z dnia 24 czerwca 2025 r.**

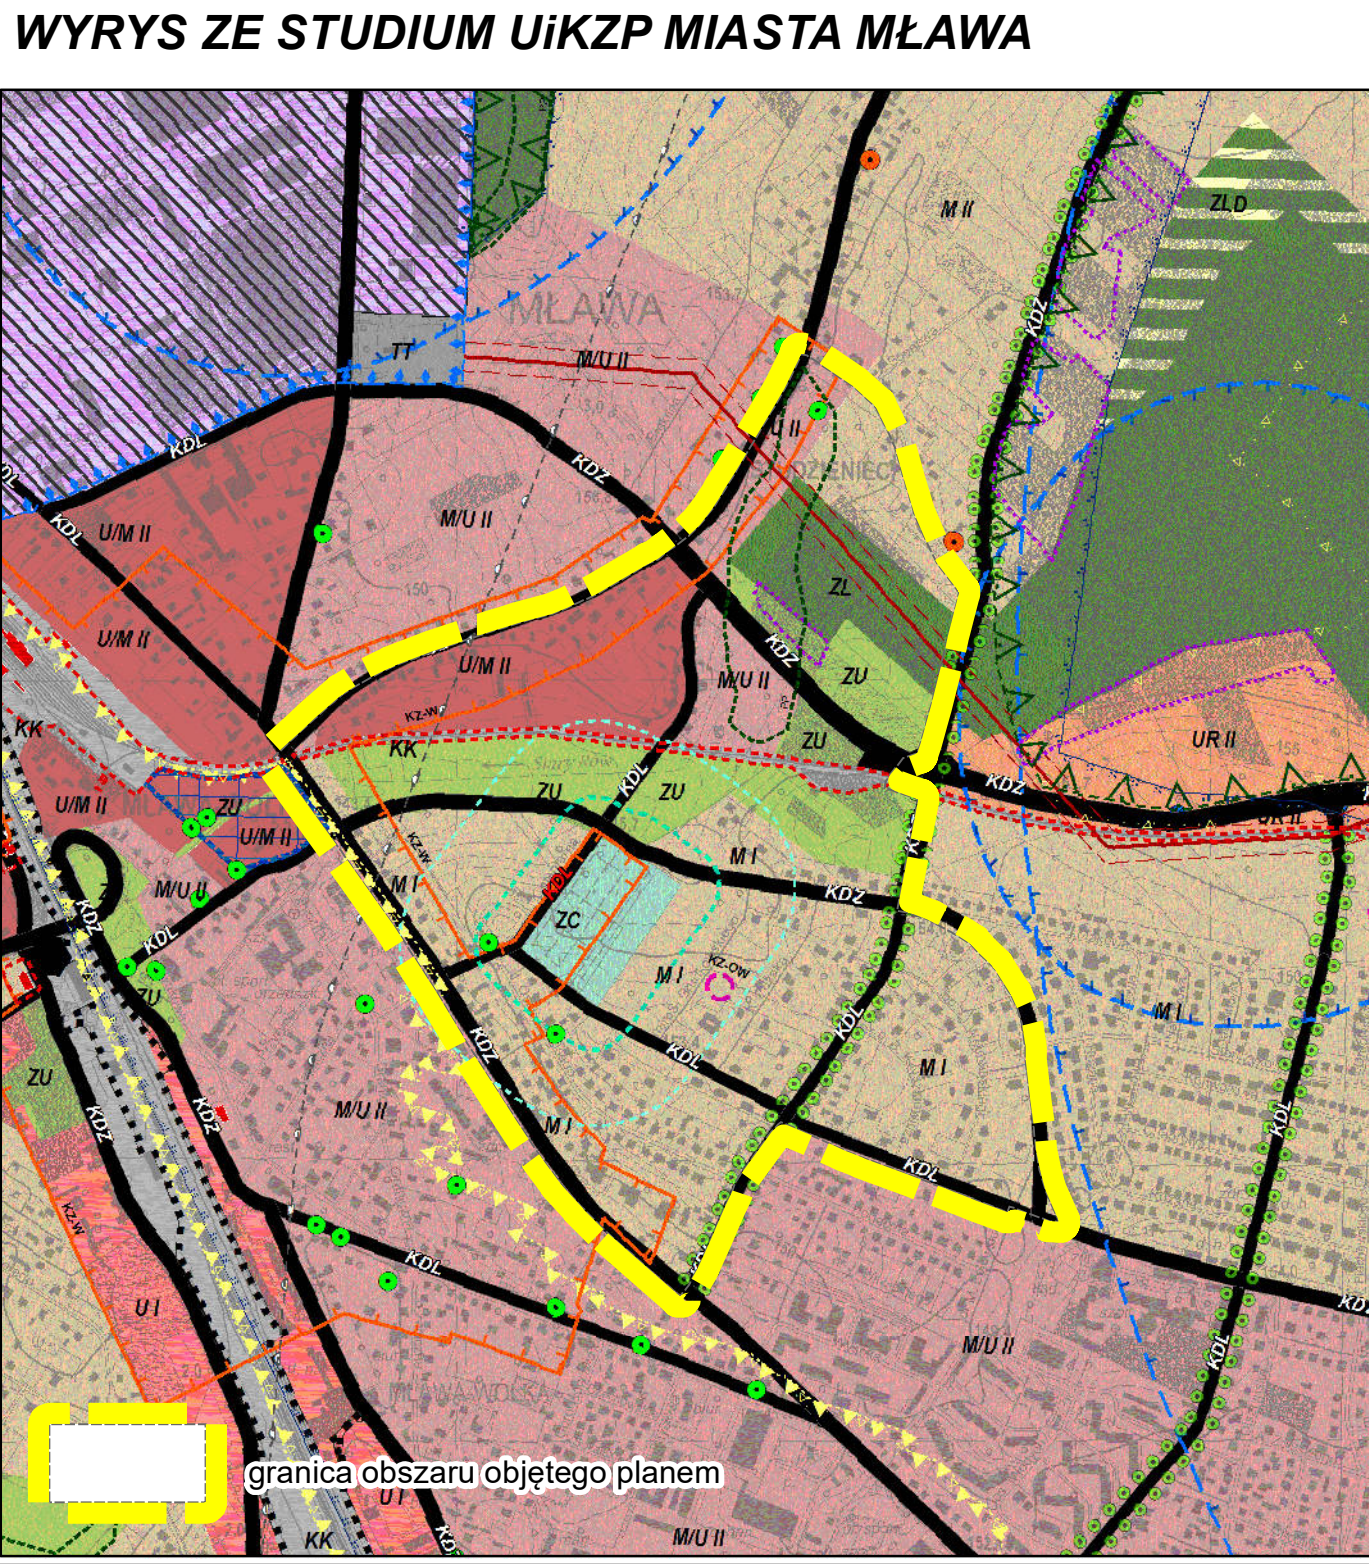

Strefy funkcjonalno - przestrzenne:

- | | |
|--|--|
| | UM I, UM II - s. zabudowy usługowo - mieszkaniowej |
| | MU I, MU II, MU III - s. zabudowy mieszkaniowo - usługowej |
| | M I, M II, M III - s. zabudowy mieszkaniowej |
| | KK - koleje, w tym tereny kolejowej zamknięte (stanowiące tereny inwestycji) celu publicznego o znaczeniu ponadlokalnym: krajowym; linia kolejowa E65 oraz wojewódzkim: szlak Mławski (kol. Dojazdów). |
| | Z - lasy |
| | ZLD - doleśniska |
| | ZU - zielenie urządzone |
| | ZC - cmentarze |

Docelowy układ drogowo - uliczny:

- | | |
|-----|--|
| KOS | droga ekspresowa
(stanowiąca teren inwestycji celu publicznego o znaczeniu krajowym) |
| KOS | drogi główne
(w tym zachodnia obwodnica Miawy, stanowiąca teren inwestycji celu publicznego o znaczeniu wojewódzkim oraz obrazy ślad drogi DK7 i drogi wojewódzkiej DW 544 – wg. schematu nr 2) |
| KOS | drogi zbiorcze
(w tym obecne ślady drogi wojewódzkiej DW 544 i DW 563 - wg. schematu nr 2 - stanowiące teren inwestycji celu publicznego o znaczeniu ponadlokalnym) |
| | wybrane drogi lokalne/dojazdowe |

Legenda:

- | oznaczenia
tereny
ustaleniemi
planu: | oznaczenia
tereny
informacjami
planu: |
|---|---|
|  |  |
| <p>_____ granica obszaru objętego planem</p> <p>_____ linie rozgraniczające tereny o różnym przeznaczeniu
lub różnych zasadach zagospodarowania</p> <p>_____ linie rozgraniczające tereny poza obszarem planu</p> | |

przeznaczenie terenów:

- | | |
|---------------|--|
| MW | zabudowa mieszkaniowa wielorodzinna |
| MN | zabudowa mieszkaniowa jednorodzinna |
| MNU | zabudowa mieszkaniowa jednorodzinna z usługami |
| UM | zabudowa usługowo-mieszkaniowa |
| U | usługi |
| ZU | zieleni urządzone |
| ZN | zieleni naturalna |
| ZL | lasy |
| ZC | cementarze grzebalne |
| W | teren obsługi systemu wodociągowego |
| KS | parkingi |
| KK | teren dawnej kopalni węgla kamiennego |
| KD-... | drogi publiczne:
KD-Z - stowoznice
KD-L - lokale
KD-D - dojazdowe |
| KDW | drogi wewnętrzne |

elementy zagospodarowania terenów:

- | | |
|--|--|
| | nierozkaczalne linie zabudowy |
| | rzędy drzew do nasadzenia |
| | wymiary |
| | granica strefy konserwatorskiej ochrony archeologicznej |
| | strefa ochrony konserwatorskiej historycznego układu przestrzennego Woli |
| | strefa ochrony konserwatorskiej historycznego układu przestrzennego Woli ustanowiona w granicach planu |
| | zabytki nieruchome wpisane do rejestru zabytków województwa mazowieckiego |
| | zabytki nieruchome wpisane do gminnej ewidencji zabytków |
| | pozostałe zabytki nieruchome wpisane do wojewódzkiej ewidencji zabytków |
| | przebieg ciekła "Starego Rowu" wskazany do zachowania ciągłości |
| | zasięg stref ochronnych od linii elektroenergetycznych wysokiego napięcia |
| | granica strefy sanitarnej 50m od cmentarza |
| | granica strefy sanitarnej 150m od cmentarza |

persoŃalnosc:	Barbara Wlasiak Wlasy	
Wykazowa:		
osaz planu:	Miejscowy plan zagospodarowania przestrzennego "Gmina" rynarski planu	
osazop projektowy:	mgr inż. arch. Barbara Sobolewska op. uch. nr 95/21, d. uchwały OZUWlasiakowice nr VII-275 - glówny projektant mgr inż. arch. Barbara Wlasiak mgr Wlasiak Wlasiak mgr Wlasiak Wlasiak	
data opracowania:	1.1.2020	24 czerwca 2020 roku