


**załącznik nr 1 do uchwały Nr XVII/168/2025
Rady Miasta Mława z dnia 24 czerwca 2025 r.**

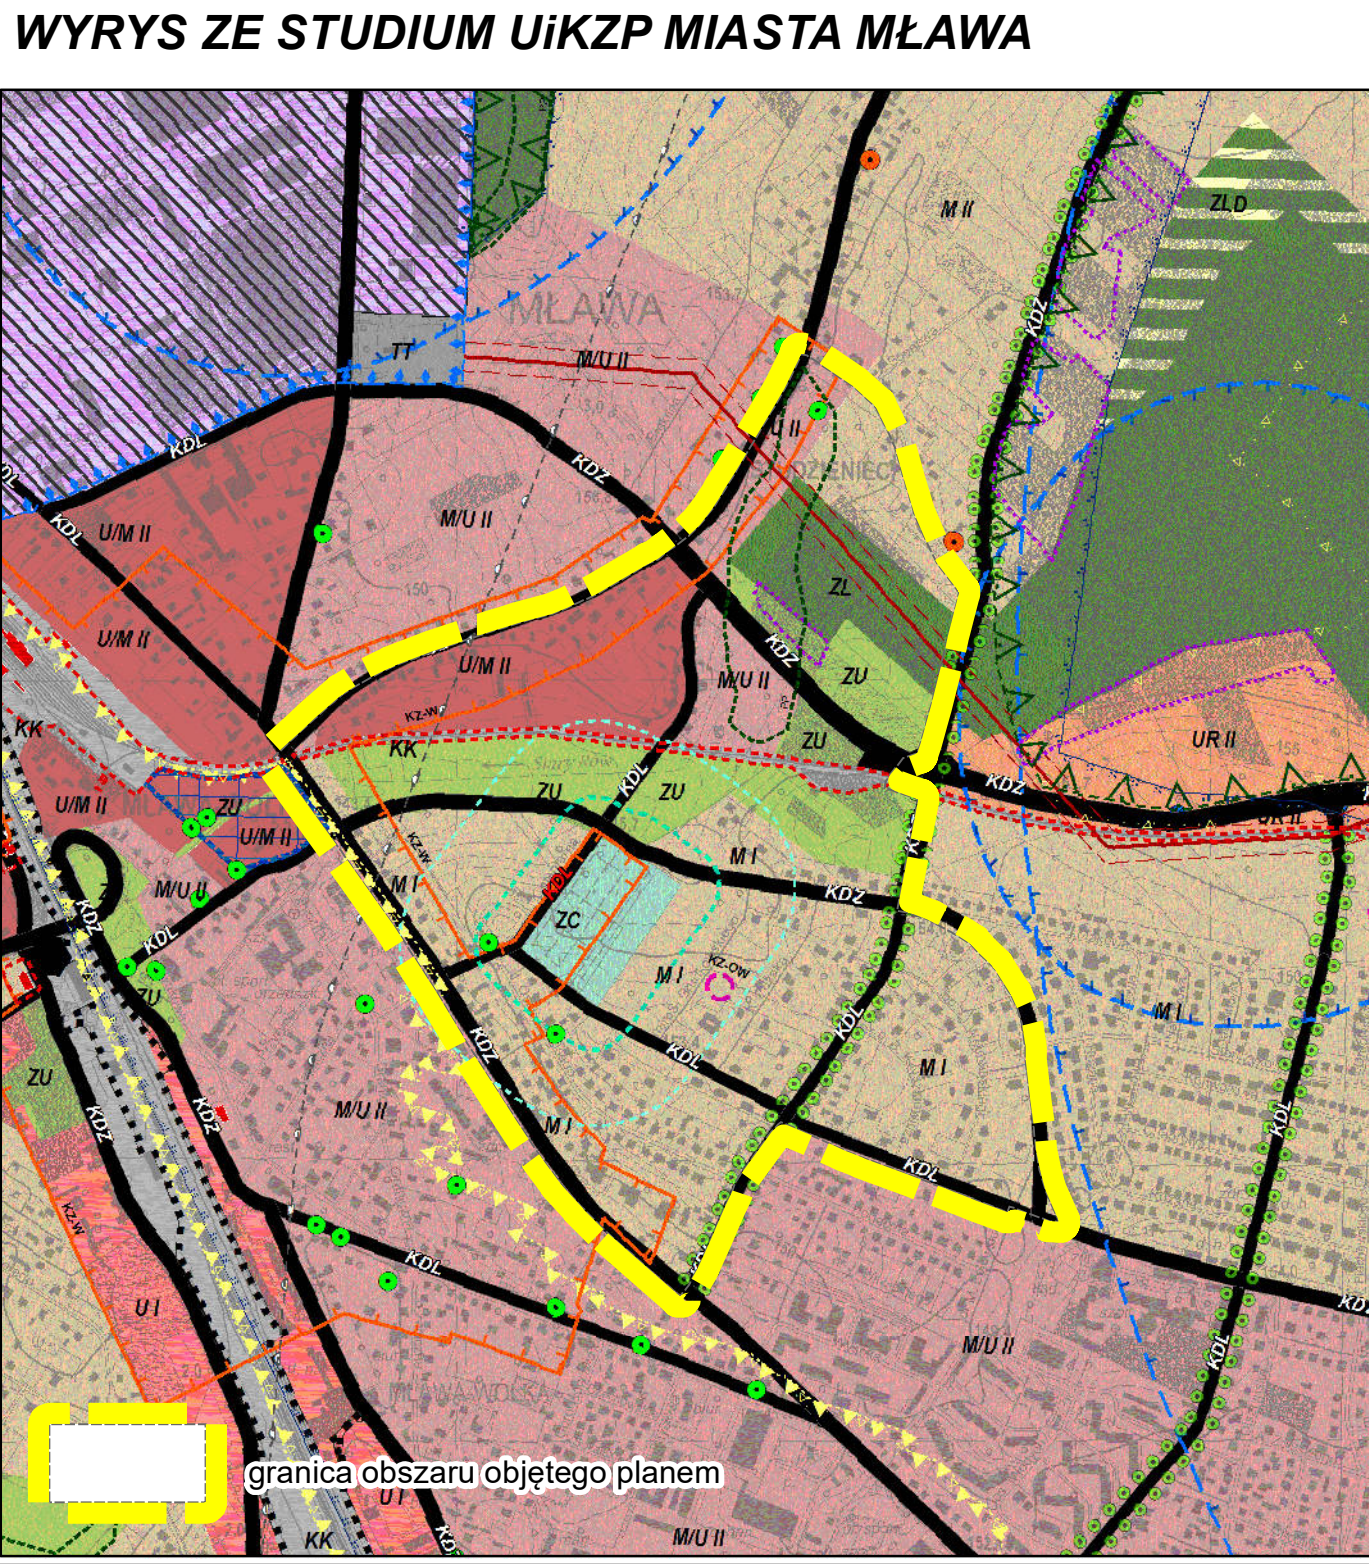

Strefy funkcjonalno - przestrzenne:

- | |
|--|
| UM I, UM II - s. zabudowy usługowo - mieszkaniowej |
| MU I, MU II, MU III - s. zabudowy mieszkaniowo - usługowej |
| M I, M II, M III - s. zabudowy mieszkaniowej |
| KK - koleje, w tym tereny kolejowej zamknięte
(stanowiące tereny inwestycji) celu publicznego o znaczeniu ponadlokalnym:
krajowym; linia kolejowa E65 oraz wojewódzkim: szlak Mławski (kol. Dojazdów). |
| Z - lasy |
| ZLD - doleśniska |
| ZU - zielenie urządzone |
| ZC - cmentarze |

Docelowy układ drogowo - uliczny:

- | | |
|-----|--|
| KOS | droga ekspresowa
(stanowiąca teren inwestycji celu publicznego o znaczeniu krajowym) |
| KOS | drogi główne
(w tym zachodnia obwodnica Miawy, stanowiąca teren inwestycji celu publicznego o znaczeniu wojewódzkim oraz obrazy ślad drogi DK7 i drogi wojewódzkiej DW 544 – wg. schematu nr 2) |
| KOS | drogi zbiorcze
(w tym obecne ślady drogi wojewódzkiej DW 544 i DW 563 - wg. schematu nr 2 - stanowiące teren inwestycji celu publicznego o znaczeniu ponadlokalnym) |
| | wybrane drogi lokalne/dojazdowe |

Legenda:

- | oznaczenia
tereny
użytkami
planu: | oznaczenia
tereny
informacjami
planu: |
|---|---|
|  |  |
| <p>— granica obszaru objętego planem</p> <p>— linie rozgraniczające tereny o różnym przeznaczeniu lub różnych zasadach zagospodarowania</p> <p>— linie rozgraniczające tereny poza obszarem planu</p> | |

przeznaczenie terenów:

- | | |
|---------------|--|
| MW | zabudowa mieszkaniowa wielorodzinna |
| MN | zabudowa mieszkaniowa jednorodzinna |
| MNU | zabudowa mieszkaniowa jednorodzinna z usługami |
| UM | zabudowa usługowo-mieszkaniowa |
| U | usługi |
| ZU | zieleni urządzona |
| ZN | zieleni naturalna |
| ZL | lasy |
| ZC | cementarze grzebalne |
| W | teren obsługi systemu wodociągowego |
| KS | parkingi |
| KK | teren dawnej kopalni węgla kamiennego |
| KD-... | drogi publiczne:
KD-Z - stowoznice
KD-L - lokale
KD-D - dojazdowe |
| KDW | drogi wewnętrzne |

elementy zagospodarowania terenów:

- | | |
|--|--|
| | nierozkaczalne linie zabudowy |
| | rzędy drzew do nasadzenia |
| | wymiary |
| | granica strefy konserwatorskiej ochrony archeologicznej |
| | strefa ochrony konserwatorskiej historycznego układu przestrzennego Woli |
| | strefa ochrony konserwatorskiej historycznego układu przestrzennego Woli ustanowiona w granicach planu |
| | zabytki nieruchome wpisane do rejestru zabytków województwa mazowieckiego |
| | zabytki nieruchome wpisane do gminnej ewidencji zabytków |
| | pozostałe zabytki nieruchome wpisane do wojewódzkiej ewidencji zabytków |
| | przebieg ciekła "Starego Rowu" wskazany do zachowania ciągłości |
| | zasięg stref ochronnych od linii elektroenergetycznych wysokiego napięcia |
| | granica strefy sanitarnej 50m od cmentarza |
| | granica strefy sanitarnej 150m od cmentarza |

persoŃalnosc:	Barbara Wlaska Wlasy	
tytułowa:		
adres poczty:	Miejscowość plan zagospodarowania przestrzennego "Góra"	
tytuł projektu:	rysunek planu	
tytuł projektu:	mgr inż. arch. Barbara Wlaska oprac. w 1991, d. obrzeż. GUSWitkowo w WIA-275 - główny projektant	
tytuł projektu:	mgr inż. arch. Barbara Wlaska mgr Włodzisław Baranowski mgr Katarzyna Sobolewska	
tytuł projektu:	1:1000	24 czerwca 2020 roku