

**PROJEKT**

**UCHWAŁA NR .....**  
**RADY MIASTA MŁAWA**  
**z dnia .....**

**w sprawie**  
**zmiany przebiegu istniejącej drogi gminnej na terenie miasta Mława**

Na podstawie art. 18 ust. 2 pkt. 15 i art. 40 ust. 1 ustawy z dnia 8 marca 1990r. o samorządzie gminnym (Dz. U. z 2024 r., poz. 609 z późn. zm.) oraz art. 7 ust. 3 ustawy z dnia 21 marca 1985r. o drogach publicznych (Dz. U. 2024r., poz. 320), po zasięgnięciu opinii Zarządu Powiatu Mławskiego, Rada Miasta Mława uchwała, co następuje:

§ 1 Zmienić przebieg istniejącej drogi gminnej nr 231204W Żeromskiego, zaliczonej do kategorii dróg gminnych uchwałą Nr VI/56/2007 Rady Miejskiej w Mławie z dnia 28 marca 2007 r. w sprawie ustalenia przebiegu i zaliczenia istniejących dróg na obszarze Miasta Mława do kategorii dróg gminnych (pozycja nr 332 Wykazu Dróg Gminnych Miasta Mława), poprzez zmianę działek, działka nr 10-683/1 została podzielona na następujące działki: 10-683/3, 10-683/4 jako pas drogowy. Wyłącza się z dróg gminnych dz. nr 10-683/3, zgodnie z załącznikiem graficznym do niniejszej uchwały.

§ 2 Wykonanie uchwały powierza się Burmistrzowi Miasta Mława.

§ 3 Uchwała wchodzi w życie po upływie 14 dni od ogłoszenia w Dzienniku Urzędowym Województwa Mazowieckiego.

**Przewodniczący Rady Miasta**

**Filip Kowalczyk**

**RADCA PRAWNY**  
*Łukasz Rudowski*

**Uzasadnienie do UCHWAŁA Nr .....**  
**Rady Miasta Mława**  
**z dnia .....**

**w sprawie**  
**zmiany przebiegu istniejącej drogi gminnej na terenie miasta Mława**

Niniejszą uchwałę przygotowano w związku z koniecznością doprecyzowania przebiegu drogi gminnej nr 231204W Żeromskiego poprzez wyłączenie z kategorii dróg publicznych dz. nr 683/3 obręb: 0010 Miasto Mława, powstałej po podziale dz. nr 683/1, zgodnie z załącznikiem graficznym do niniejszej uchwały.


Wobec powyższego podjęcie niniejszej uchwały jest zasadne.

Projekt uchwały przekazano do zaopiniowania przez Zarząd Powiatu Mławskiego.

11

**Załącznik do Uchwały nr .....  
Rady Miasta Mława  
z dnia .....**

**Wrys z mapy w skali 1:1000  
Przewodniczący Rady Miasta  
Filip Kowalczyk**

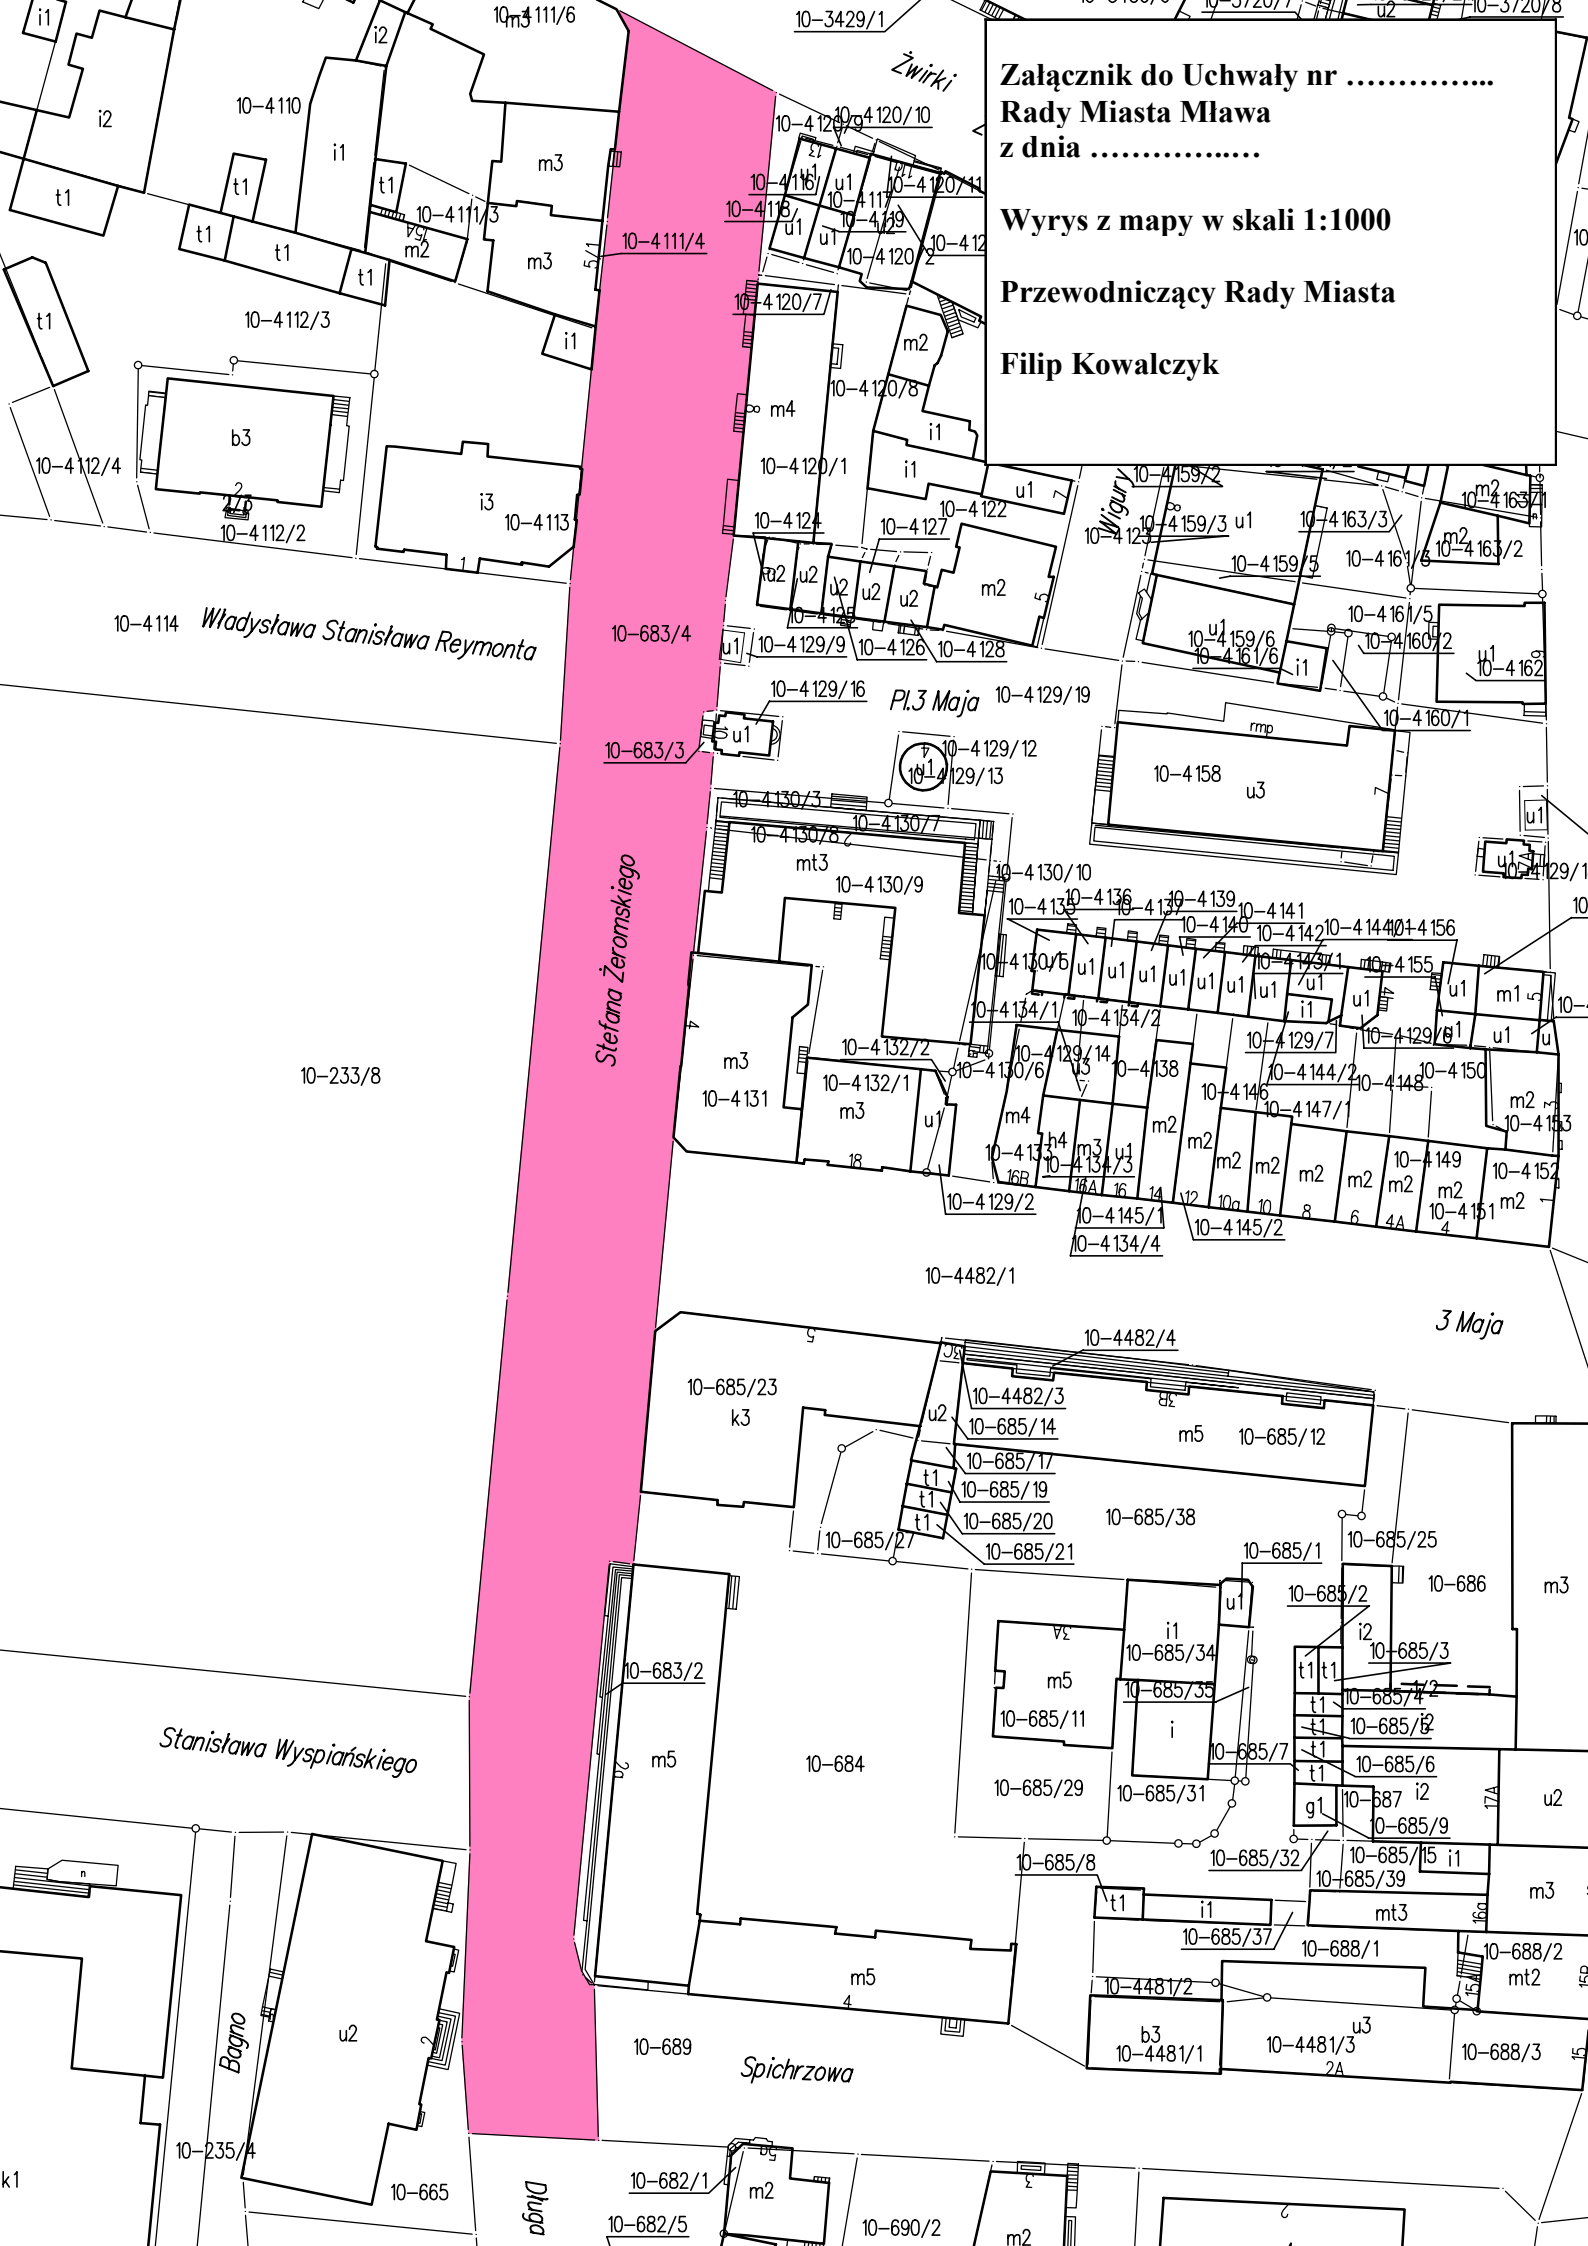

*Stefana Żeromskiego*

*Pl. 3 Maja*

*3 Maja*

*Spichrzowa*

*Stanisława Wyspiańskiego*

*Bagno*

*Długa*

*10-4114 Władysława Stanisława Reymonta*

10-233/8

10-683/4

10-683/3

10-4482/1

10-4482/4

10-685/23

10-4482/3

10-685/14

10-685/17

10-685/19

10-685/20

10-685/21

10-685/1

10-685/25

10-683/2

10-684

10-685/11

10-685/35

10-685/29

10-685/31

10-685/7

10-685/3

10-685/4

10-685/2

10-685/6

10-687/2

10-685/9

10-235/4

10-665

10-682/1

10-682/5

10-690/2

10-4481/1

10-4481/3

10-688/3