


Wzrys z mapy w skali 1:5000

--- granice obszaru objętego projektem planu
Wiceprzewodniczący Rady Miasta

mgr Leszek Osiźliok

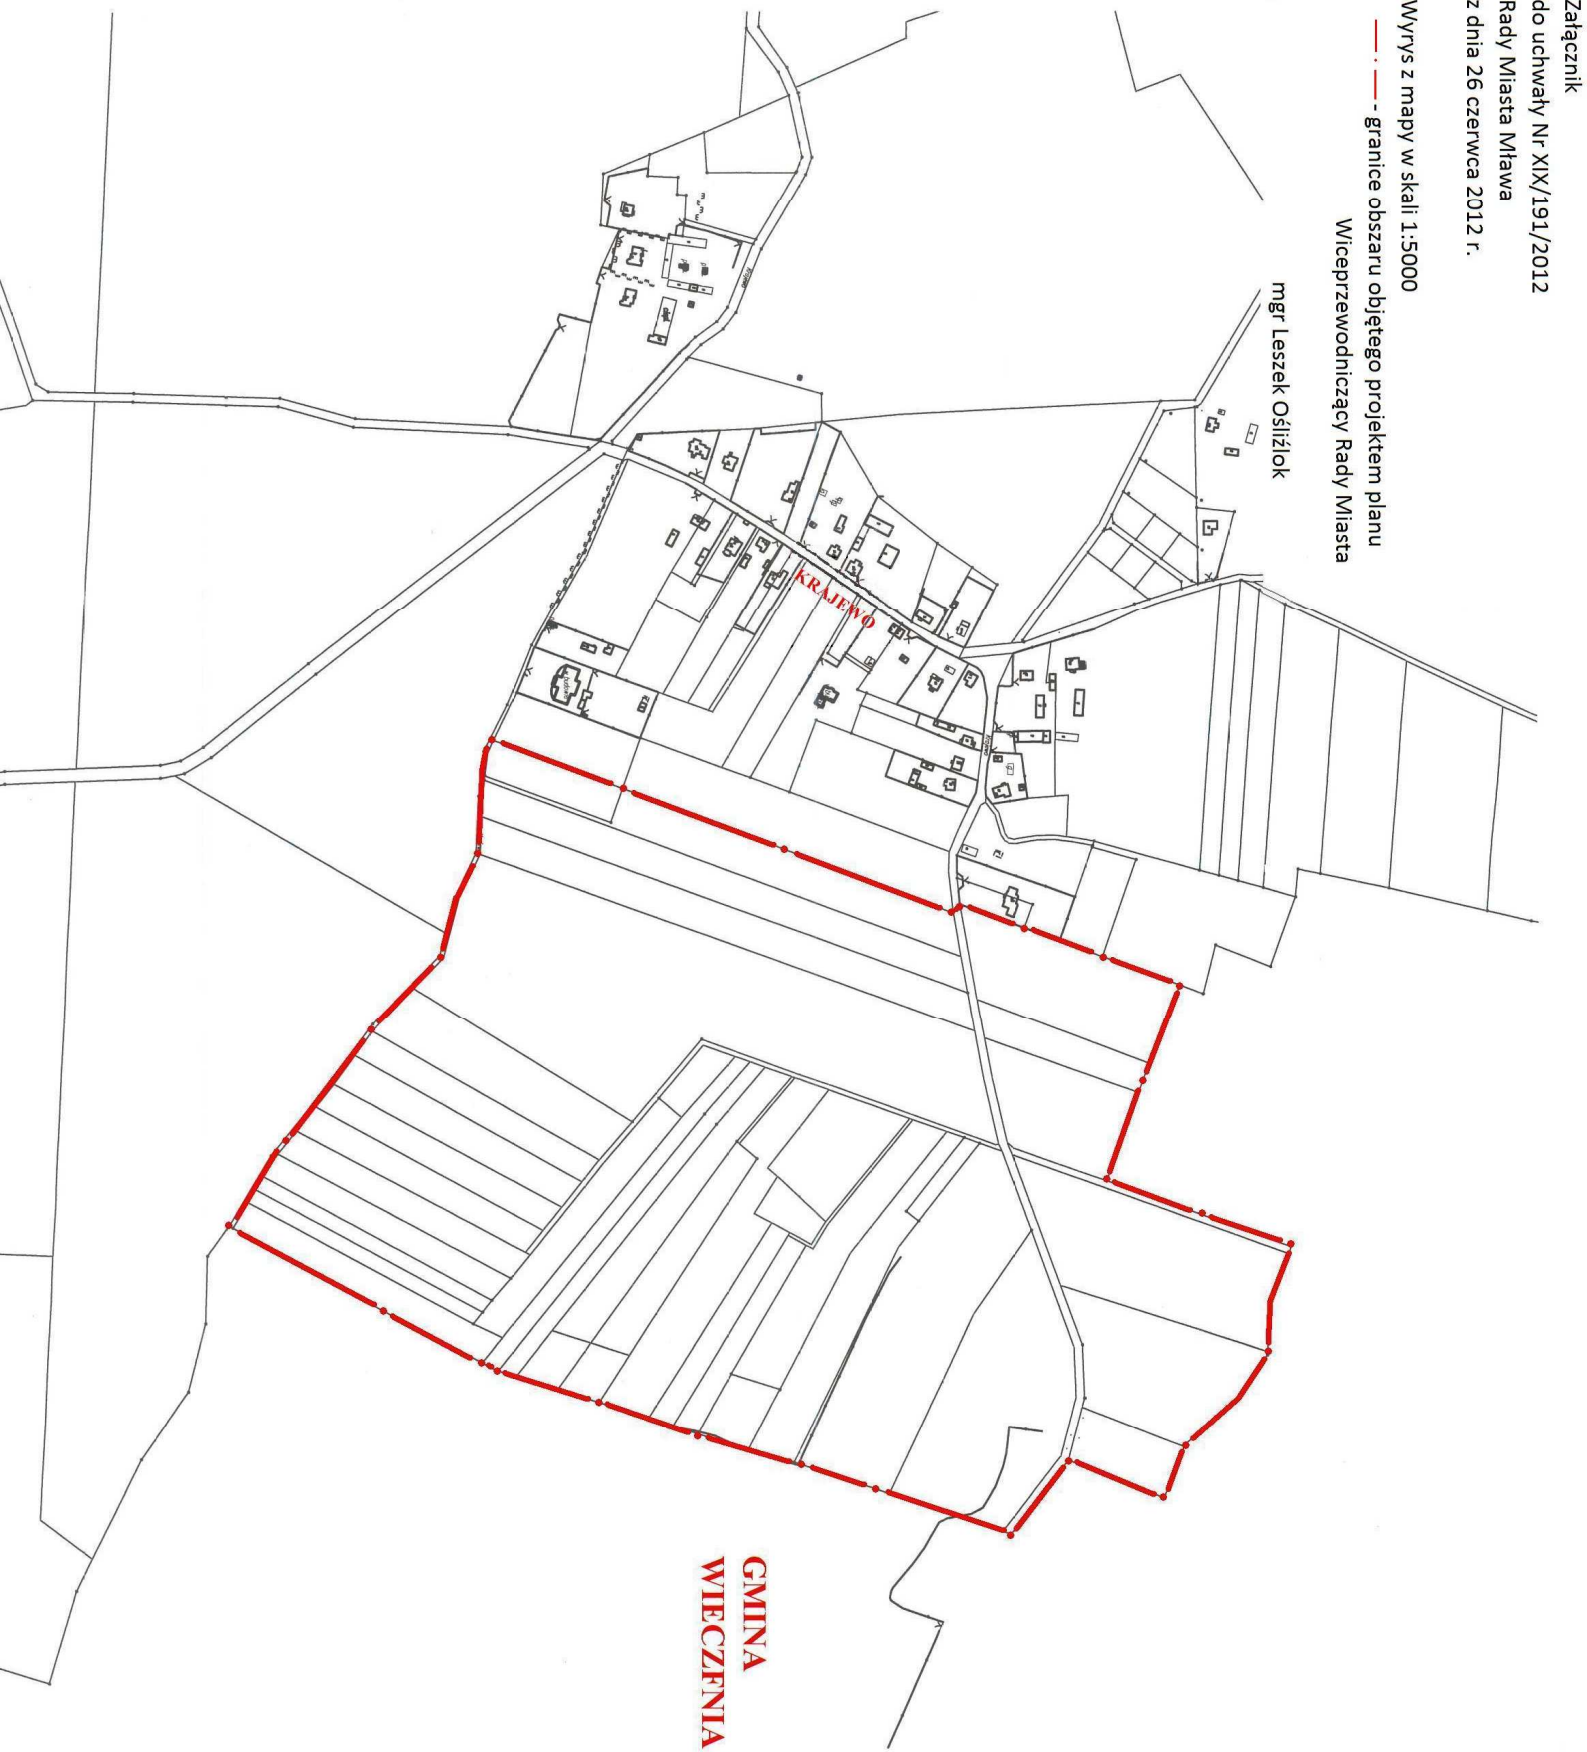

**GMINA
WIECZNA KOŚCIELNA**