



MIEJSCOWY PLAN ZAGOSPODAROWANIA PRZESTRZENNEGO "RZĘGNOWSKA"


skala 1:1000

RYSUNEK PLANU

układ współrzędnych PL-2000 (strefa 7) - EPSG: 2178

rysunek planu miejscowego sporządzony na kopii mapy przyjętej
do zasobu powiatowego ośrodka dokumentacji geodezyjnej i kartograficznej
Starostwa Powiatowego w Mławie
(nr licencji G.6642.1773.2023_1413_CLI dnia 2023.08.24)

załącznik nr 1 do uchwały nr Nr
Rady Miasta Mława z dnia roku

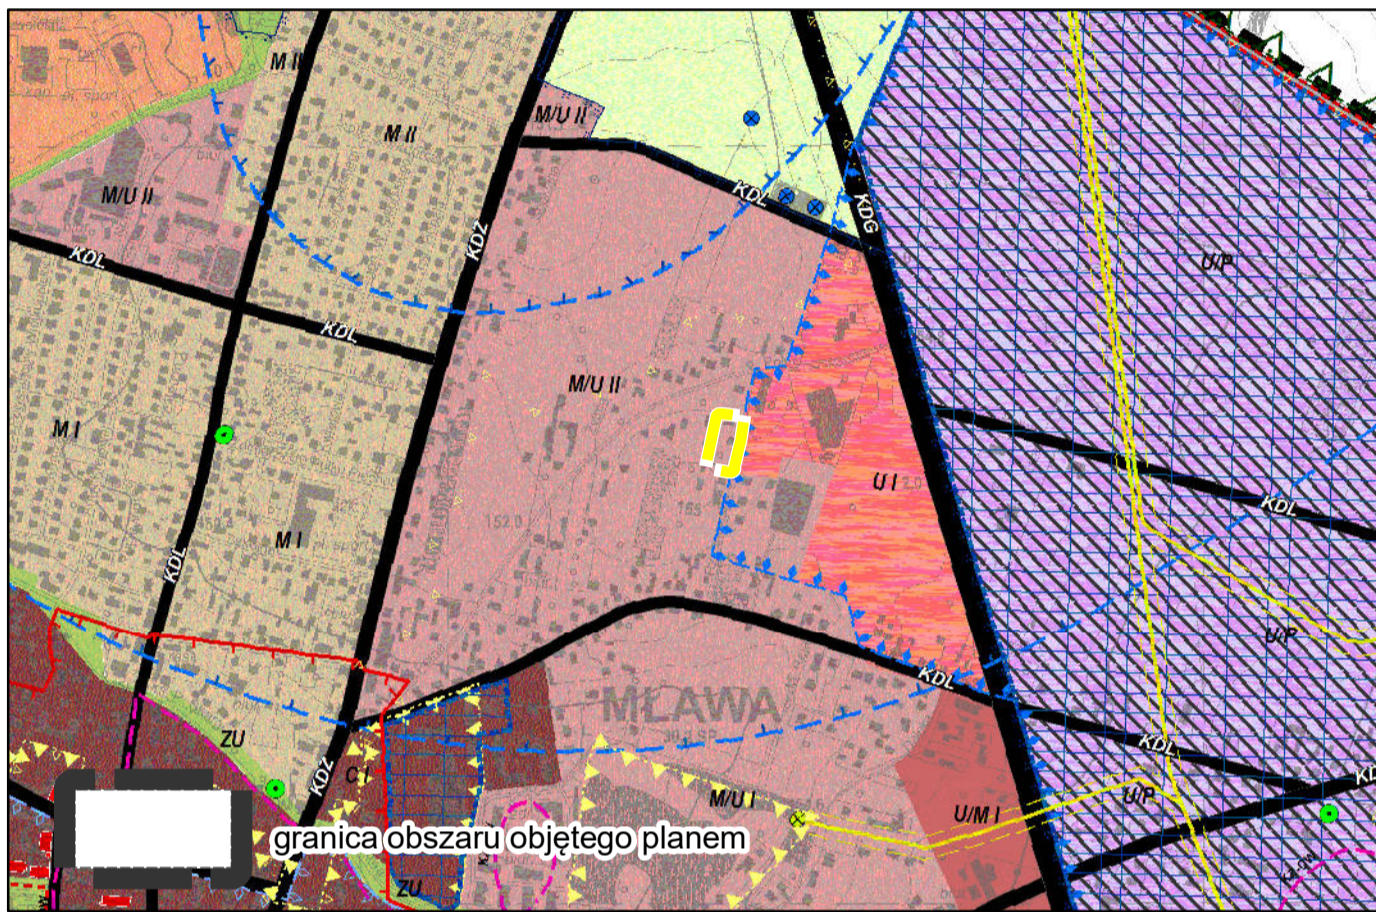


Wyrys ze Studium Uwarunkowań i Kierunków Zagospodarowania Przestrzennego Miasta Mława

- M/U - s. zabudowy mieszkaniowo - usługowej
- U/M - s. zabudowy usługowo - mieszkaniowej
- M - s. zabudowy mieszkaniowej
- U - s. działalności gospodarczej z zakresu usług
- G drogi główne.
- L wybrane drogi lokalne

Legenda:

oznaczenia będące ustaleniami planu:	oznaczenia będące informacjami planu:	
		granica obszaru objętego planem
		linie rozgraniczające tereny o różnym przeznaczeniu lub różnych zasadach zagospodarowania
		linie rozgraniczające tereny poza obszarem planu
przeznaczenie terenów:		
	MW	teren zabudowy mieszkaniowej wielorodzinnej
	KDD	teren drogi dojazdowej
elementy zagospodarowania terenów:		
		nieprzekraczalne linie zabudowy
		zieleń wysoka do nasadzenia
	10	wymiary

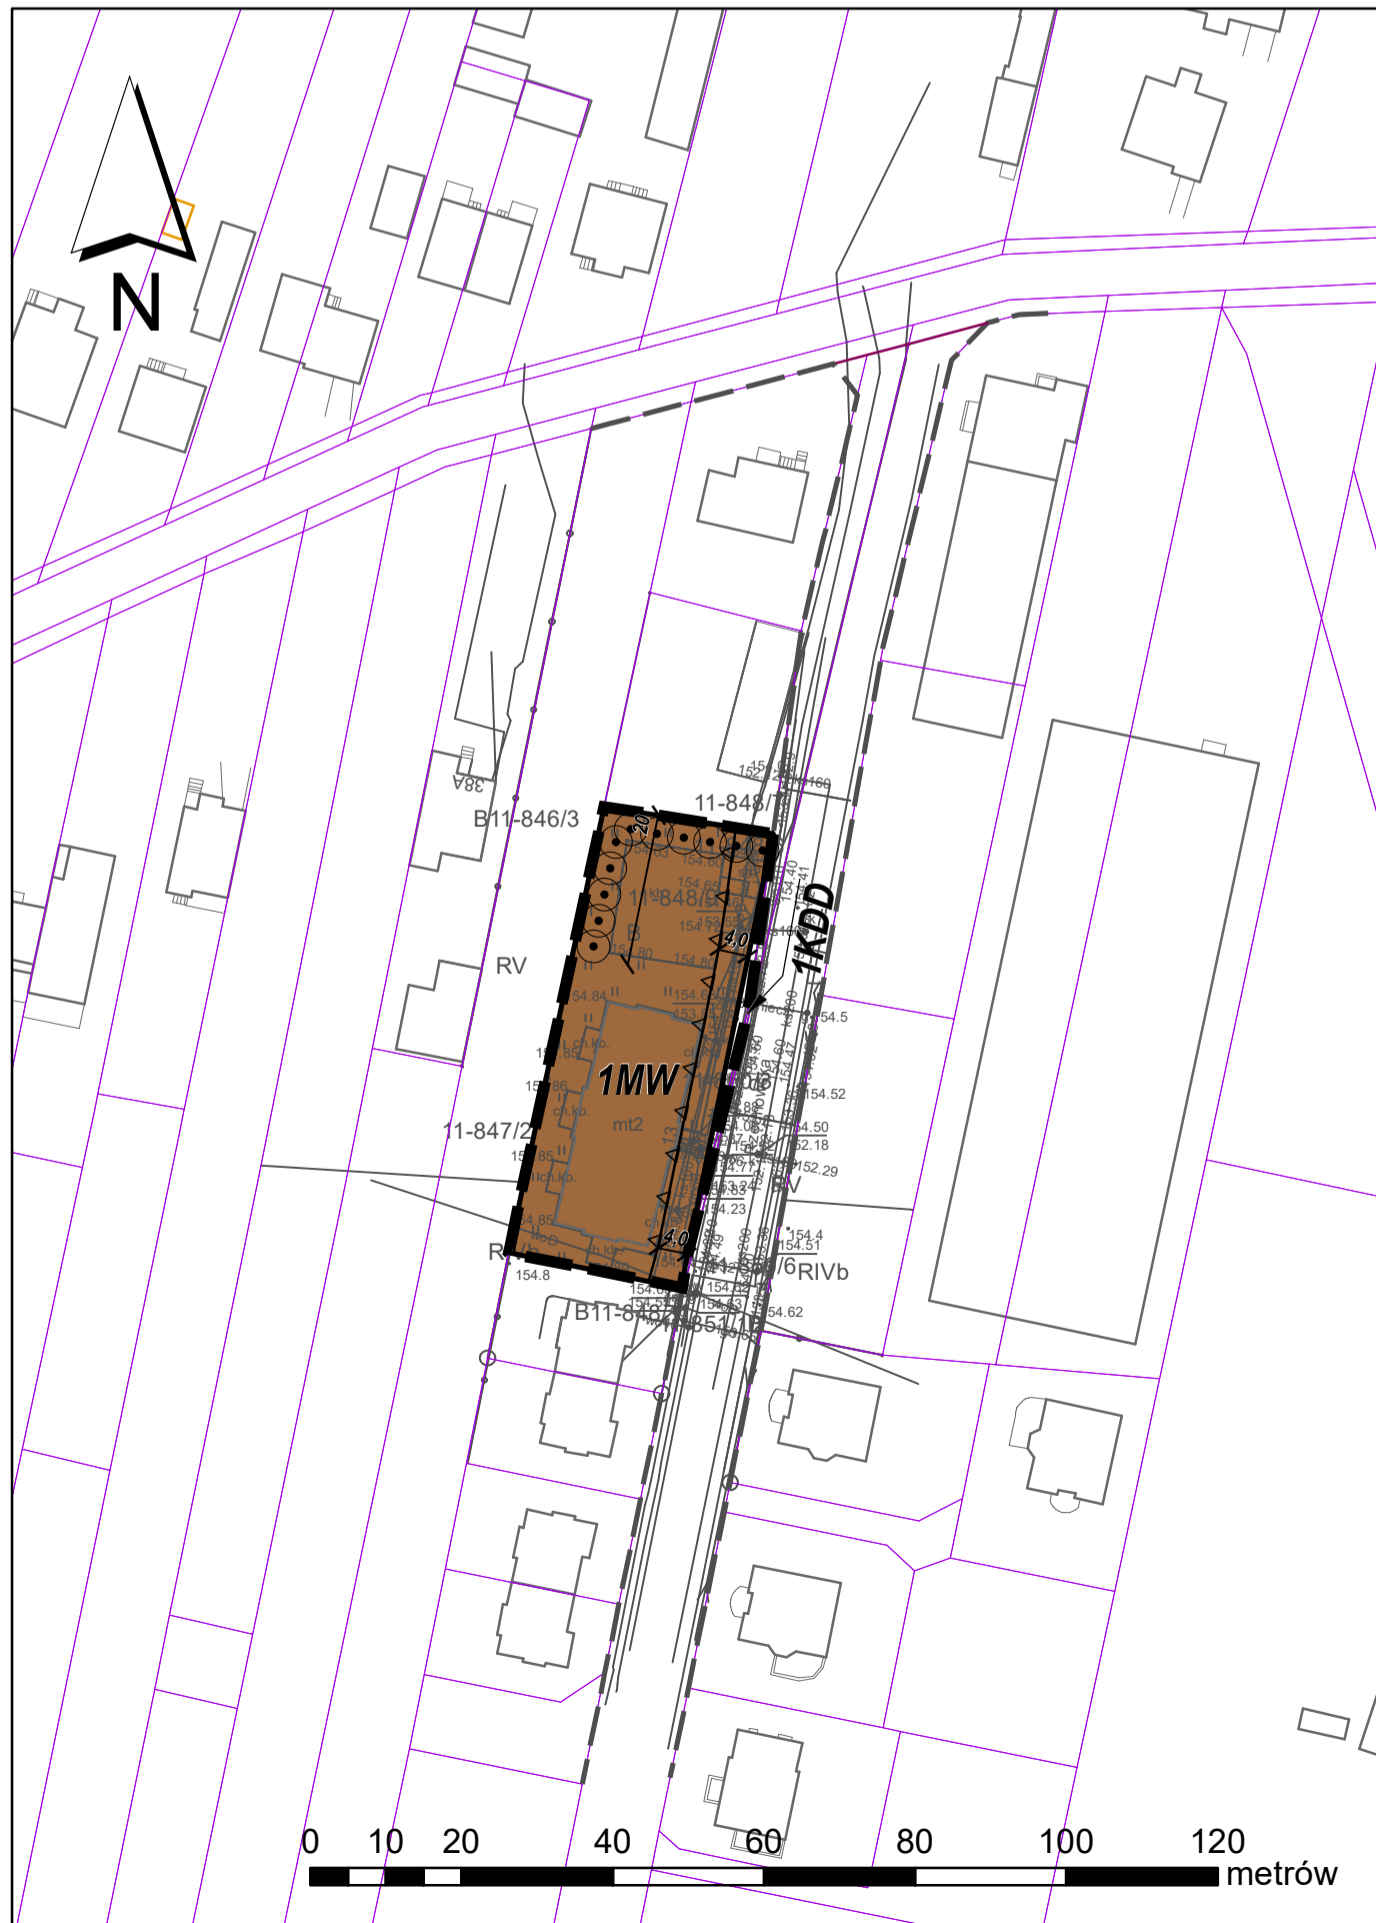

Sporządzający:	Burmistrz Miasta Mława	
Wykonawca:		
Temat planszy:	Miejscowy plan zagospodarowania przestrzennego "Rzęgnowska" rysunek planu	
Zespół projektowy:	mgr inż. arch. Izabela Sobierajska upr. urb. nr 1691, d. członek OIU/Warszawie nr WA-278 - główny projektant współpraca: mgr Wojciech Zaczekiewicz	
Skala opracowania:	1:1000	1 sierpnia 2024 r.