




MIEJSCOWY PLAN ZAGOSPODAROWANIA PRZESTRZENNEGO „GÓRNA”

PROJEKT RYSUNKU PLANU

skala 1:1.000

załącznik nr 1 do uchwały nr
Rady Miasta Mława z dnia

WYRYS ZE STUDIUM UKŁADU MIASTA MŁAWA

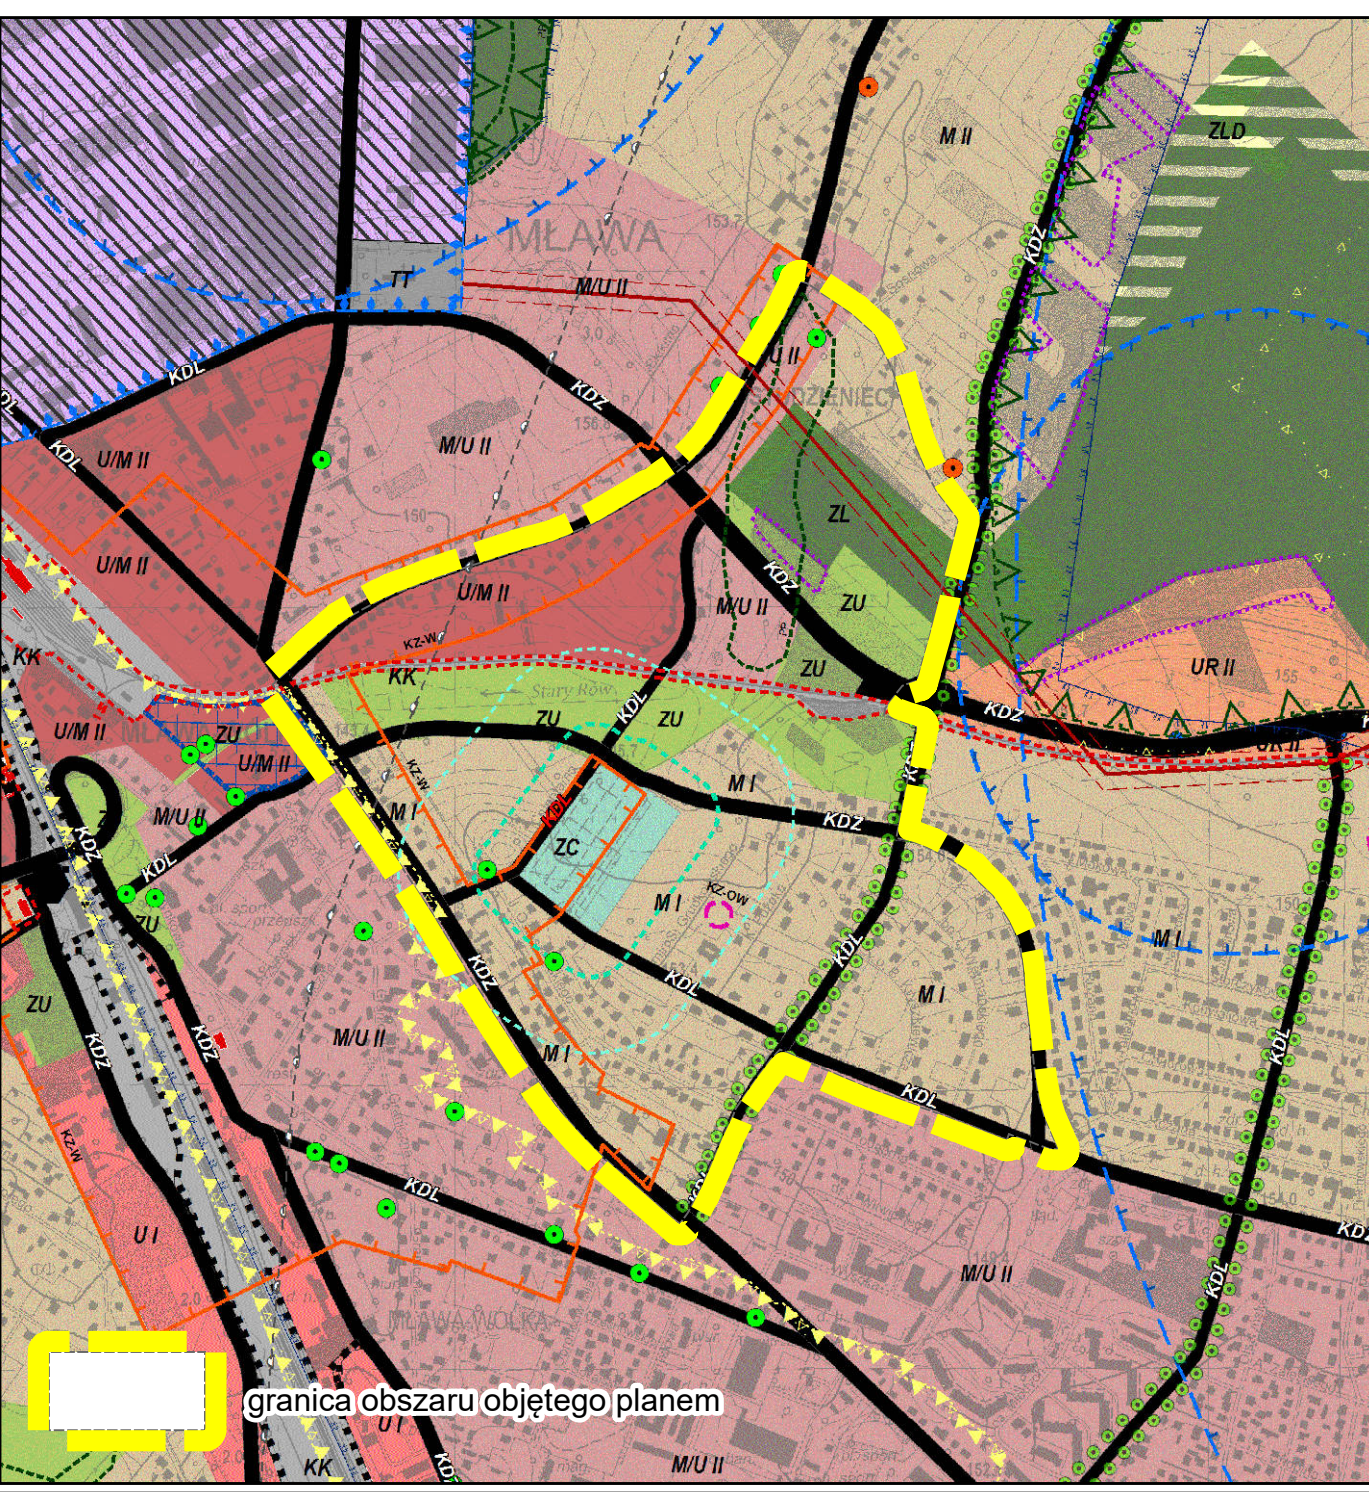

Strefy funkcjonalno - przestrzenne:

- UM I, UM II - s. zabudowy usługowo - mieszkaniowej
- MU I, MU II, MU III - s. zabudowy mieszkaniowo - usługowej
- M I, M II, M III - s. zabudowy mieszkaniowej
- KK - koleje, w tym tereny kolejowe zamknięte (stanowiące tereny inwestycji celu publicznego o znaczeniu ponadlokalnym: krajowym: linia kolejowa E15 oraz wojewódzkim: szlak Mławskiej Koi, Dojazdów)
- ZL - lasy
- ZLD - doleśnienia
- ZU - zieleni urządzonej
- ZC - cmentarze

Docelowy układ drogowo - uliczny:

- KD - droga ekspresowa (stanowiąca teren inwestycji celu publicznego o znaczeniu krajowym)
- KD-Z - droga główna (w tym zachodnia obwodnica Mławy, stanowiąca teren inwestycji celu publicznego o znaczeniu wojewódzkim oraz obecny ślad drogi DK7 i drogi wojewódzkiej DW 544 - wg. schematu nr Z)
- KD-ZB - droga zbiorcza (w tym obecne ślady dróg wojewódzkich DW 544 i DW 563 - wg. schematu nr Z)
- KD-D - starostwo (w tym teren inwestycji celu publicznego o znaczeniu ponadlokalnym)
- KD-W - wybrane drogi lokalne/dojazdowe

Legenda:

- granica obszaru objętego planem
 - linie rozgraniczające tereny o różnym przeznaczeniu lub różnych zasadach zagospodarowania
 - linie rozgraniczające tereny poza obszarem planu
- przeznaczenie terenów:
- MW - zabudowa mieszkaniowa wielorodzinna
 - MN - zabudowa mieszkaniowa jednorodzinna
 - MNU - zabudowa mieszkaniowa jednorodzinna z usługami
 - UM - zabudowa usługowo-mieszkaniowa
 - U - usługi
 - ZU - zieleni urządzonej
 - ZN - zieleni naturalna
 - ZL - lasy
 - ZC - cmentarze grzebalne
 - W - teren obsługi systemu wodociągowego
 - KS - parkingi
 - KK - teren dla kolejki wąskotorowej
 - KD-... - drogi publiczne: KD-Z - zbiorcze KD-L - lokalne KD-D - dojazdowe KD-W - drogi wewnętrzne
- elementy zagospodarowania terenów:
- nieprzekraczalne linie zabudowy
 - rzędy drzew do nasadzenia
 - wymiary
 - granica strefy konserwatorskiej ochrony archeologicznej
 - strefa ochrony konserwatorskiej historycznego układu przestrzennego Włoki
 - strefa ochrony konserwatorskiej historycznego układu przestrzennego Włoki ustanowiona w granicach planu
 - zabudowa nienormalna wpisane do rejestru zabytków województwa mazowieckiego
 - zabudowa nienormalna wpisane do gminnej ewidencji zabytków
 - pozostałe zabudowa nienormalna wpisane do wojewódzkiej ewidencji zabytków
 - przebieg cieków "Starego Rowu" wskazany do zachowania ciągłości
 - zasięg stref ochronnych od linii elektroenergetycznych wysokiego napięcia
 - granica strefy sanitarnej 50m od cmentarza
 - granica strefy sanitarnej 150m od cmentarza

Nazwa projektu:	Górna Miasto Mława
Wykonawca:	
Temat planu:	Miejscowy plan zagospodarowania przestrzennego "Górna"
Zespół projektowy:	mgr inż. arch. Sławomir Szwedowski 
Skala opracowania:	1:1.000
	28 stycznia 2025 roku