



MIEJSCOWY PLAN ZAGOSPODAROWANIA PRZESTRZENNEGO "HANDLOWA"


skala 1:1.000

RYSUNEK PLANU







układ współrzędnych PL-2000 (strefa 7) - EPSG: 2178

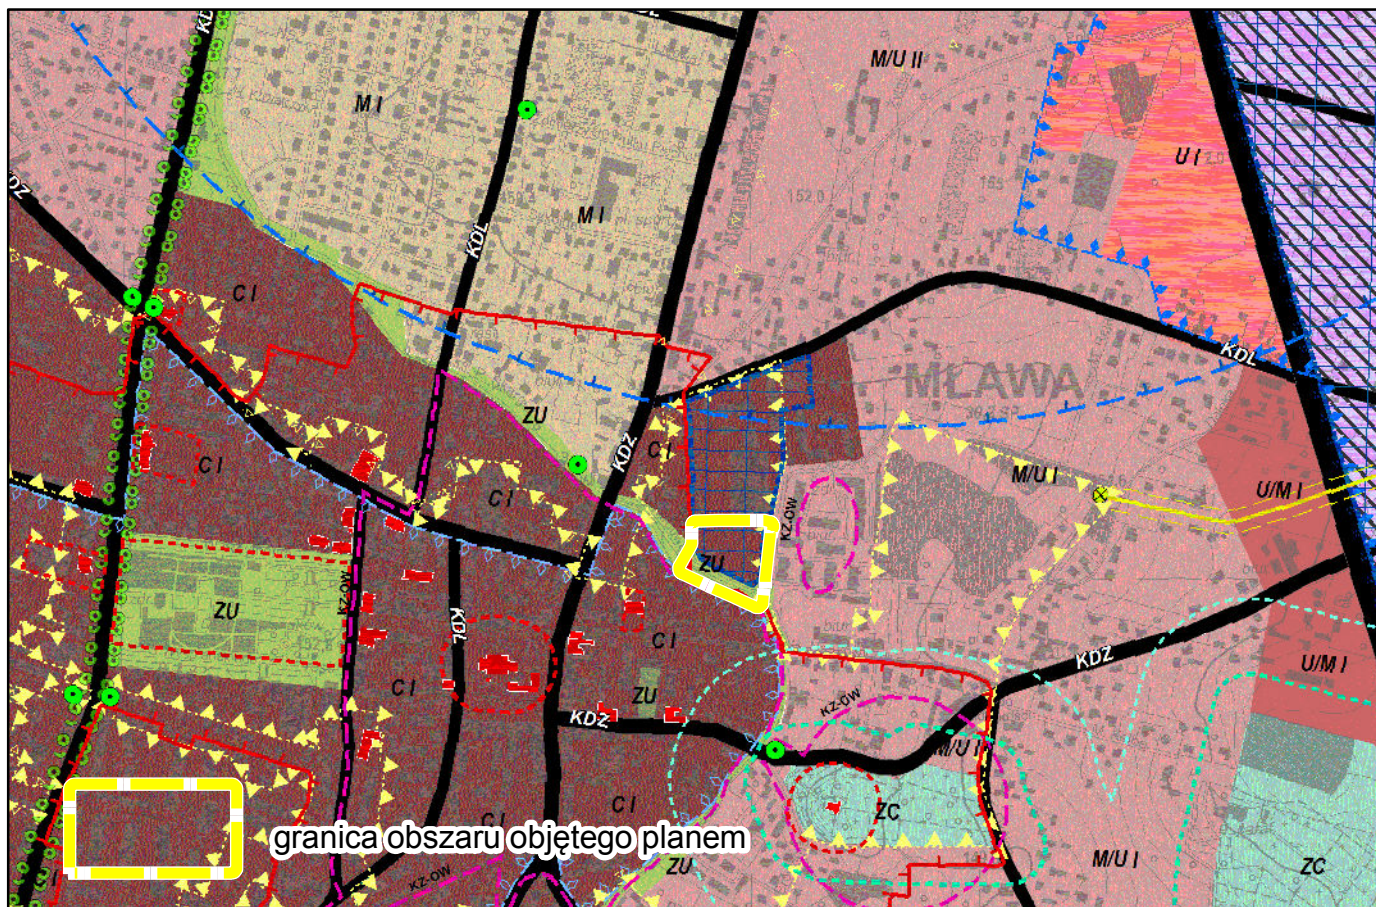
projekt rysunku planu miejscowego sporządzony na kopii mapy przyjętej
do zasobu powiatowego ośrodka dokumentacji geodezyjnej i kartograficznej
Starostwa Powiatowego w Mławie
(nr licencji.....)

załącznik nr 1 do uchwały nr Nr
Rady Miasta Mława z dnia roku




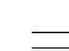


Wyrys ze Studium Uwarunkowań i Kierunków Zagospodarowania Przestrzennego Miasta Mława

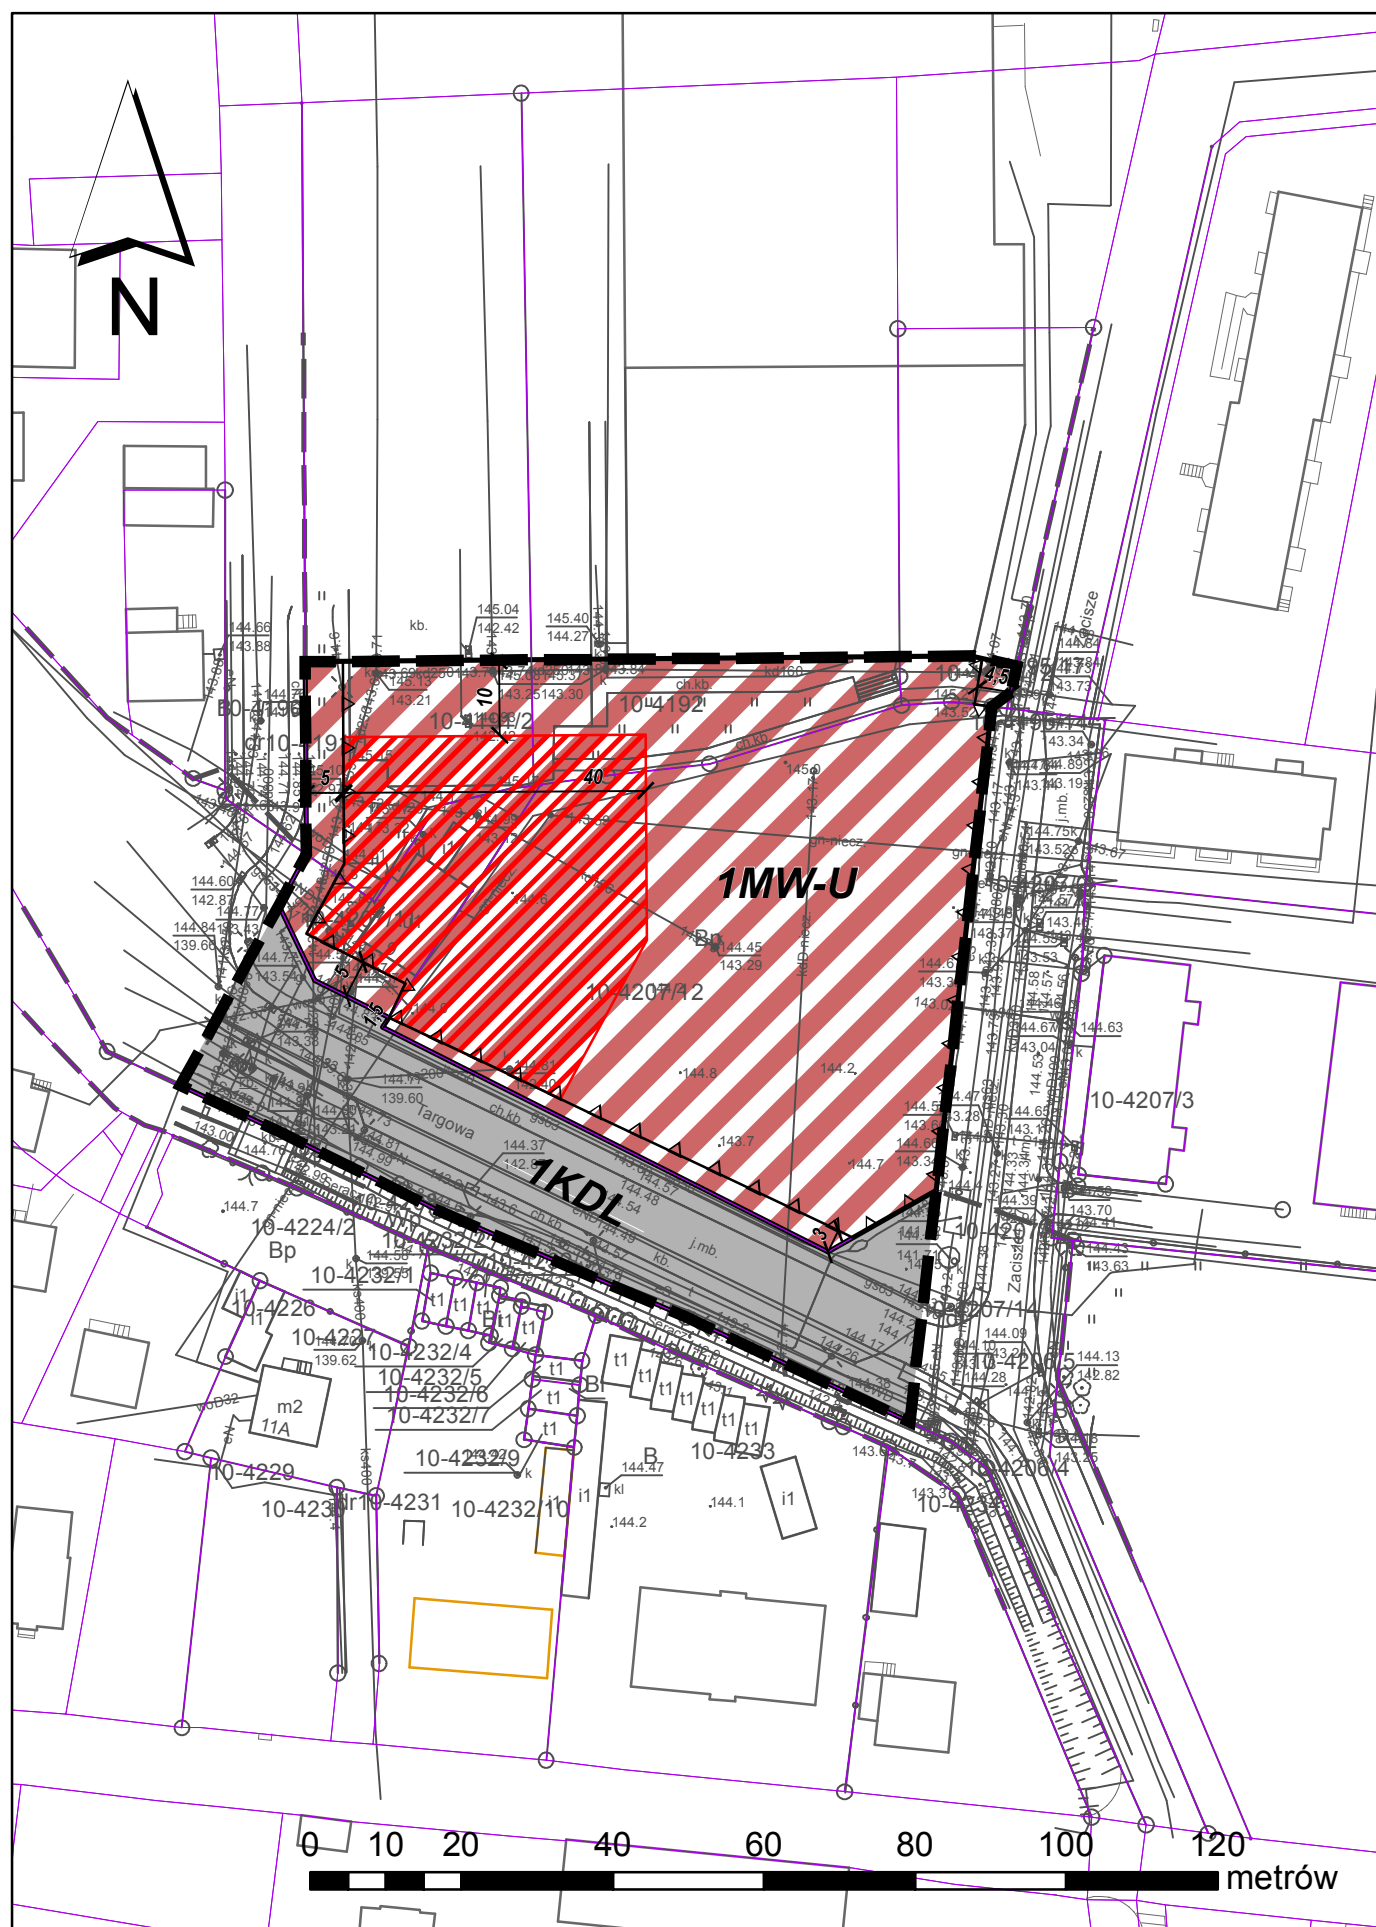-  M/U - s. zabudowy mieszkaniowo - usługowej
-  U/M - s. zabudowy usługowo - mieszkaniowej
-  M - s. zabudowy mieszkaniowej
-  U - s. działalności gospodarczej z zakresu usług
-  G drogi główne,
-  L wybrane drogi lokalne

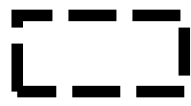

Legenda:

-  granica obszaru objętego planem
-  tereny planowanego zabudowy mieszkaniowej wielorodzinnej lub usługowej: realizacja ustaleń planu spowoduje:
 - pogorszenie stanu higieny atmosfery i klimatu akustycznego
 - dalsze ograniczenie powierzchni biologicznie czynnej,
 - wprowadzenie nowej szaty roślinnej,
 - częściowa degradacja pokrywy glebowej,
 - powstanie nowych miejsc wytwarzania odpadów i ścieków,
 - zwiększone zapotrzebowanie na wodę,
 - zwiększone zapotrzebowanie na energię elektryczną i gaz
-  teren drogi lokalnej
- brak istotnych przekształceń środowiska przyrodniczego
-  zasięg dominanty wysokościowej

Sporządzający:	Burmistrz Miasta Mława	
Wykonawca:		
Temat planszy:	Miejscowy plan zagospodarowania przestrzennego "Handlowa" rysunek planu	
Zespół projektowy:	autor prognozy: mgr Wojciech Zaczekiewicz współpraca: mgr inż. arch. Izabela Sobierajska	
Skala opracowania:	1:1.000	13 września 2023 r.