





MIEJSCOWY PLAN ZAGOSPODAROWANIA PRZESTRZENNEGO „OSIEDLE MŁODYCH”

PROJEKT RYSUNKU PLANU

skala 1:1.000

załącznik nr 1 do uchwały nr
Rady Miasta Mława z dnia

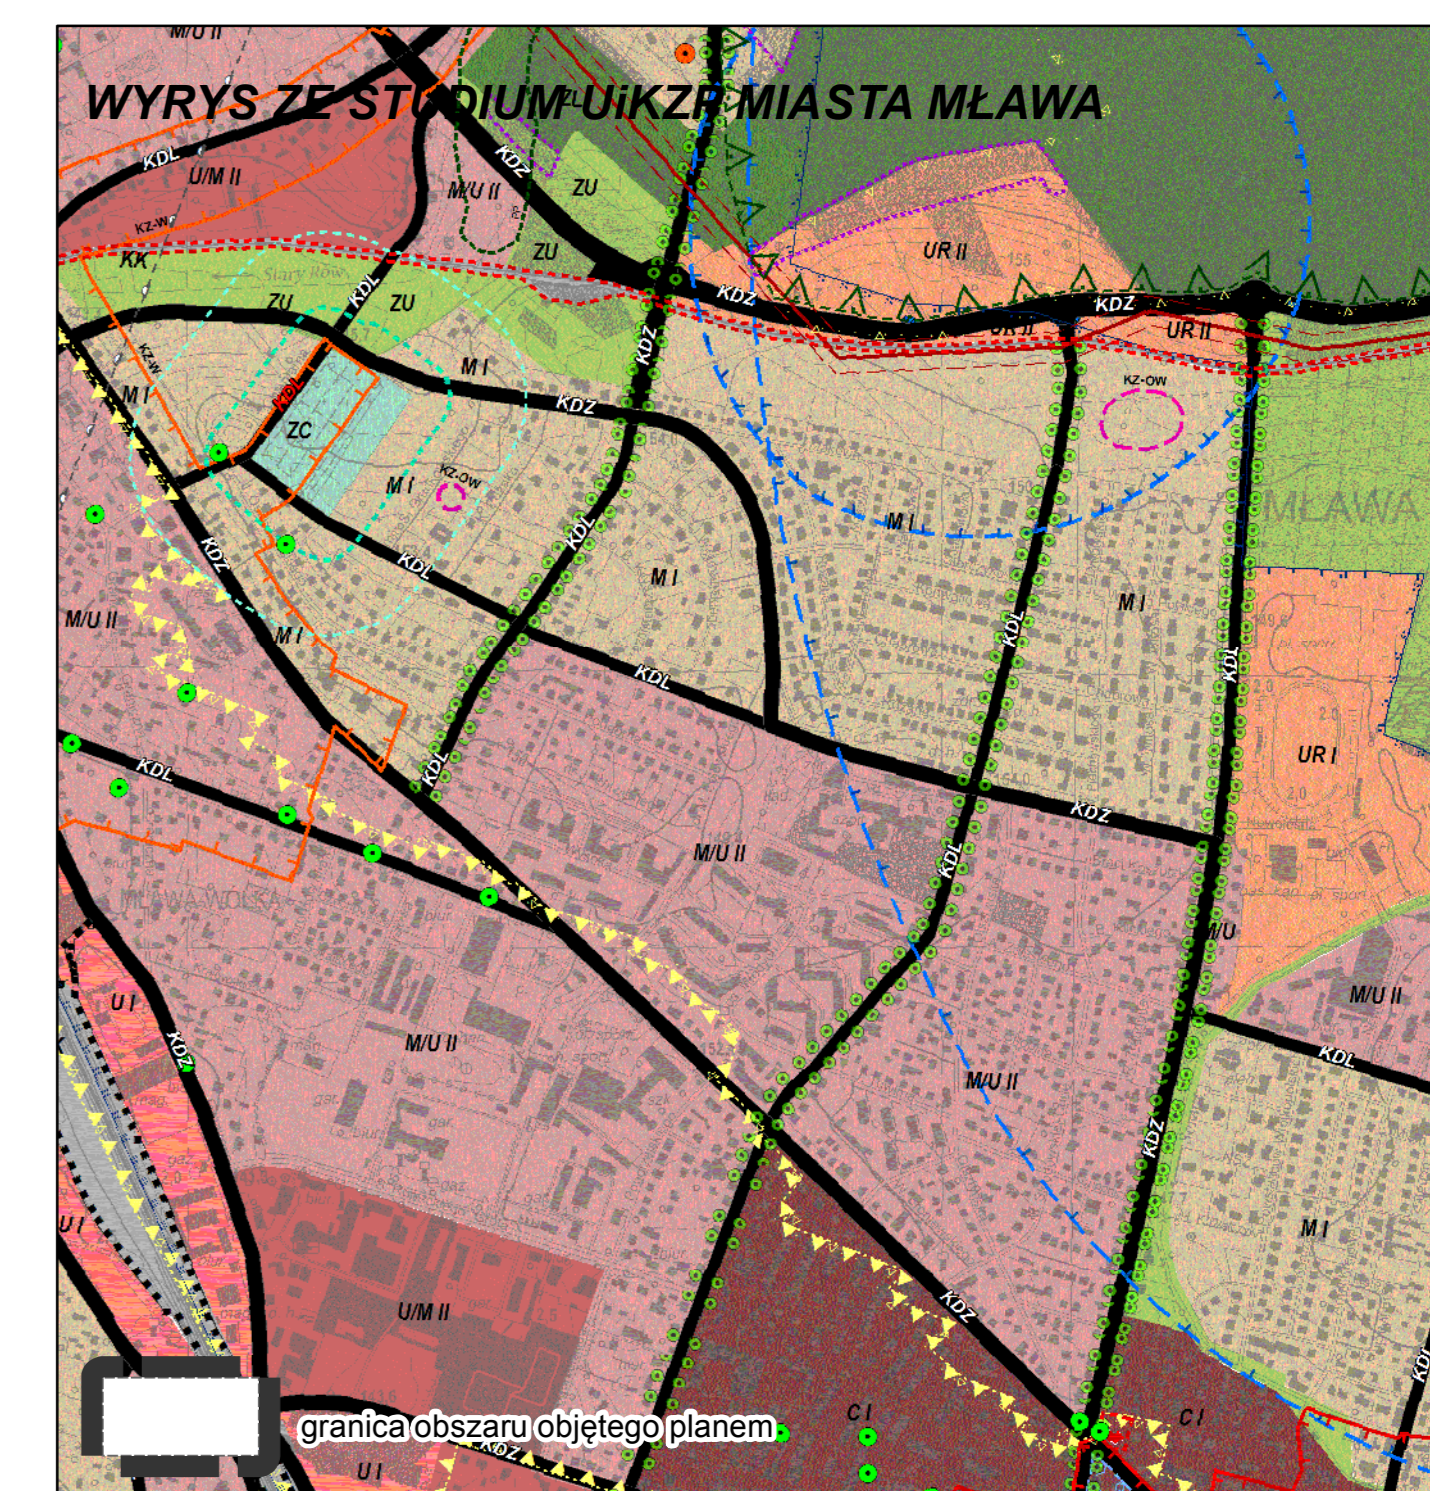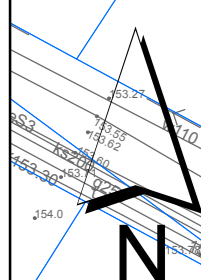

Legenda:

	granica obszaru objętego planem
	linie rozgraniczające tereny o różnym przeznaczeniu lub różnych zasadach zagospodarowania
	linie rozgraniczające tereny poza obszarem planu
przeznaczenie terenów:	
	zabudowa mieszkaniowa wielorodzinna
	zabudowa mieszkaniowa jednorodzinna
	zabudowa mieszkaniowa wielorodzinna i usługi
	zabudowa usługowo-mieszkaniowa
	zabudowa usługowa
	zabudowa usług zdrowia
	garaże i usługi
	usługi w zieleni
	parkingi w zieleni
	drogi publiczne: KD-G-KD-Z – główna z dopuszczeniem obniżenia klasy do zbiorczej KD-Z – zbiorcze KD-L – lokalne KD-D – dojazdowe
	ciągi pieszo-jazdne
elementy zagospodarowania terenów:	
	nieprzekraczalne linie zabudowy
	nieprzekraczalne linie zabudowy dla obiektów parterowych
	nieprzekraczalne linie zabudowy dla dźwięków
	rzędy drzew do nasadzenia
	działki dla zabudowy w zieleni
	działki zabudowane, dla których dopuszcza się utrzymanie istniejących wskaźników zabudowy i zagospodarowania,
	wymiary
obiekty i tereny podlegające ochronie	
	zabytki nieruchome wpisane do gminnej ewidencji zabytków
	obszar rewitalizacji

Sporządził:	Burmistrz Miasta Mława
Wykonał:	
Temat planu:	Miejscowy plan zagospodarowania przestrzennego „Osiedle Młodych” projekt rysunku planu
Zespół projektowy:	mgr inż. arch. Izabela Ostrowska mgr inż. arch. Joanna Wójcik mgr inż. arch. Krzysztof Matusiak mgr Wojciech Zacharewicz
Skala opracowania:	1:1.000
	10 marca 2022 roku

