




NAWIERZCHNIA POLIURETANOWA TYPU 2S

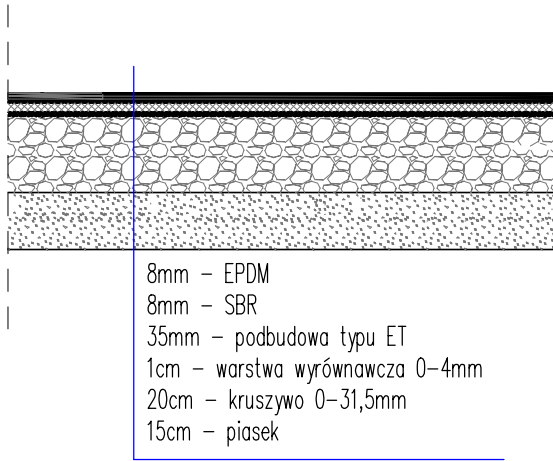


NAWIERZCHNIA POLIURETANOWA TYPU SANDWICH

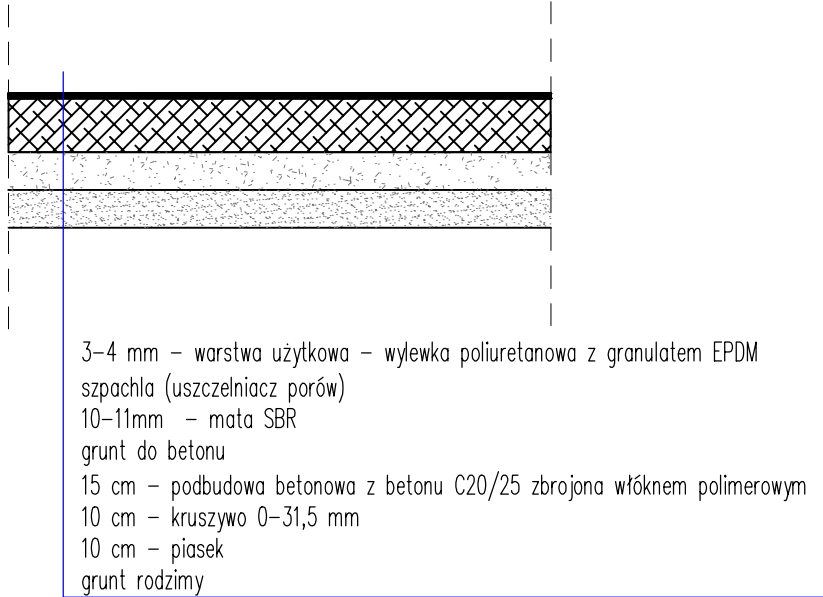

NAWIERZCHNIA Z TRAWY SYNTETYCZNEJ

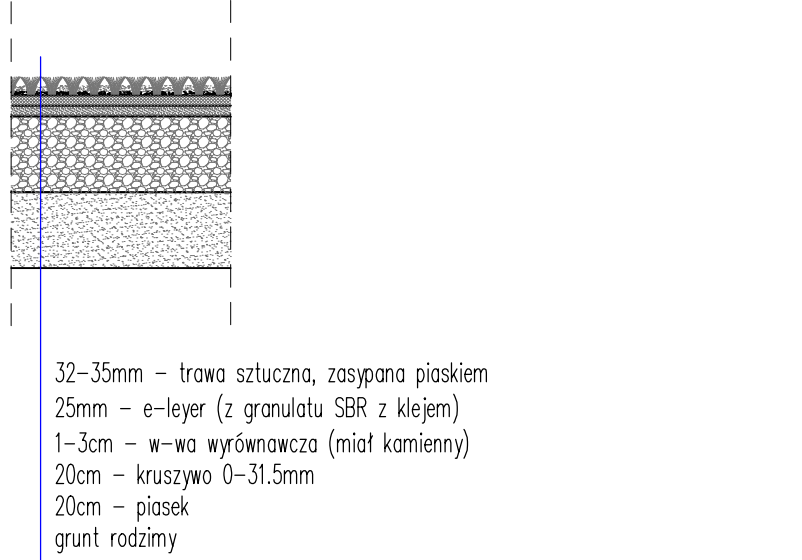

NAWIERZCHNIA Z KOSTKI BRUKOWEJ
WRAZ Z OBRZEŻEM I PALISADĄ

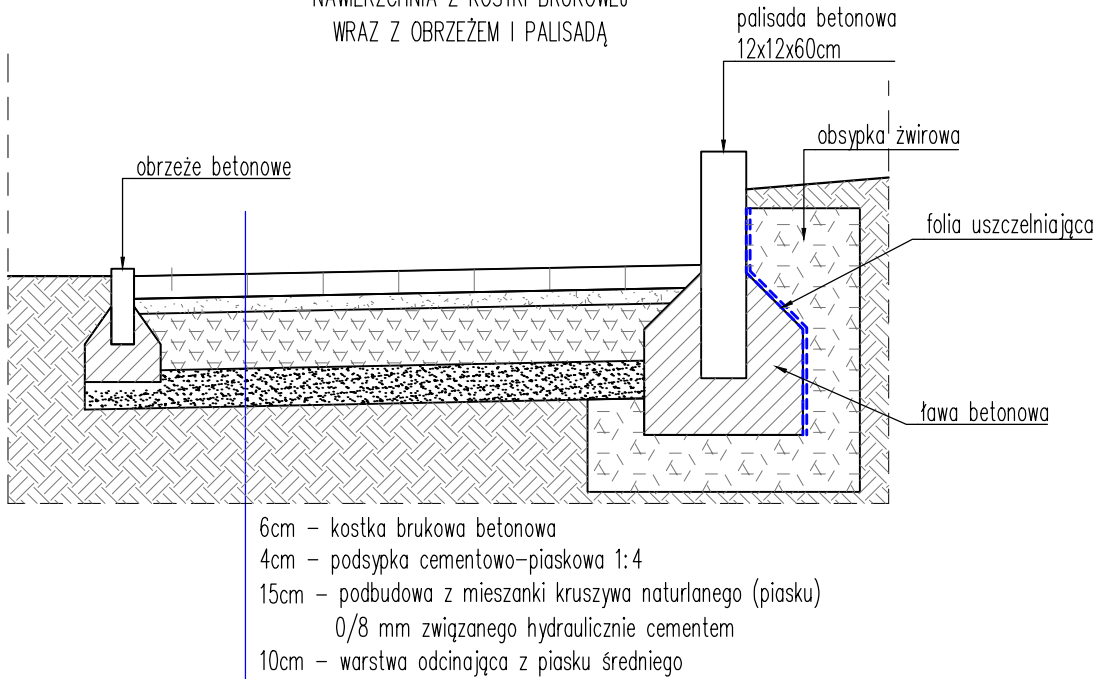

INWESTOR	Miasto Mława ul. Stary Rynek 19, 06-500 Mława		
ADRES	Województwo mazowieckie, Powiat mławski Gmina Mława, Obręb Miasto Mława Numer działek 253/5, 253/7, 253/10		
TYTUŁ PROJEKTU	Przebudowa bieżni, przebudowa bieżni do skoku w dal, budowa rzutni do pchnięcia kulą, budowa zjazdu, wymiana odcinka ogrodzenia, przebudowa schodów, przebudowa boiska wielofunkcyjnego wraz z odwodnieniem; budowa boiska piłkarskiego wraz z budową piłkochwyłów, odwodnienia i oświetlenia, utwardzenie terenu, przebudowa skarpy, budowa elementów małej architektury oraz remont schodów i poręczy na terenie Szkramach zadania pn. „Rozbudowa i terenie Szkoły Podstaoly Podstawowej nr 2 w Mławie w modernizacja boisk i bieżni na wowej nr 2 w Mławie”		
ETAP	PROJEKT TECHNICZNY		
BRANŻA	Architektoniczna		
PROJEKTANT ARCH.	mgr inż.arch. Bartłomiej Pawełczuk nr upr. 242/LBOKK/2018		
TYTUŁ RYSUNKU	PRZEKROJE PRZEZ NAWIERZCHNIE UTWARDZONE		
	SKALA 1:20	DATA 07.06.2023	NR RYSUNKU PTA-01