

UWAGA:  
Nie przeprowadzono badania ksiąg wieczystych i nie wyklucza się istnienia służebności gruntowych w granicach projektowanej inwestycji

UWAGA:  
Niniejsza mapa nie może służyć do projektowania budynków w odległości nie przekraczającej 4,0m od granic nieruchomości.

UWAGA:  
Nie wyklucza się istnienia w terenie innych nie wykazanych na niniejszej mapie urządzeń podziemnych, które nie były zgłoszone do inwentaryzacji powykonawczej.

GEODETA

inż. Mariusz Wilamowski  
upr. raw. nr 19525

imię i nazwisko, nr uprawnień oraz data i podpis  
geodety uprawnionego, reprezentującego  
wykonawcę, który opracował mapę

Prowadząc się, za niniejszy dokument został opracowany  
 w wyniku prac geodezyjnych i katastralnych, których rezultaty  
 zawiera opart techniczny wpisany do ewidencji materiałów  
 budowlanych zasobu budowlanego i katastralnego.

Organ prowadzący  
 państwowy zasób  
 budowlany i katastralny.

STAROSTA  
 MŁAWSKI


P.1413. 2011 r. 1684

15 LIS 2017

20 p. STAROSTA

Jacek Kufwa

Kierownik powiatowego Urzędu  
 Dokumentacji Geodezyjnej i Katastru  
 w Gminie Miejskiej, Katowice

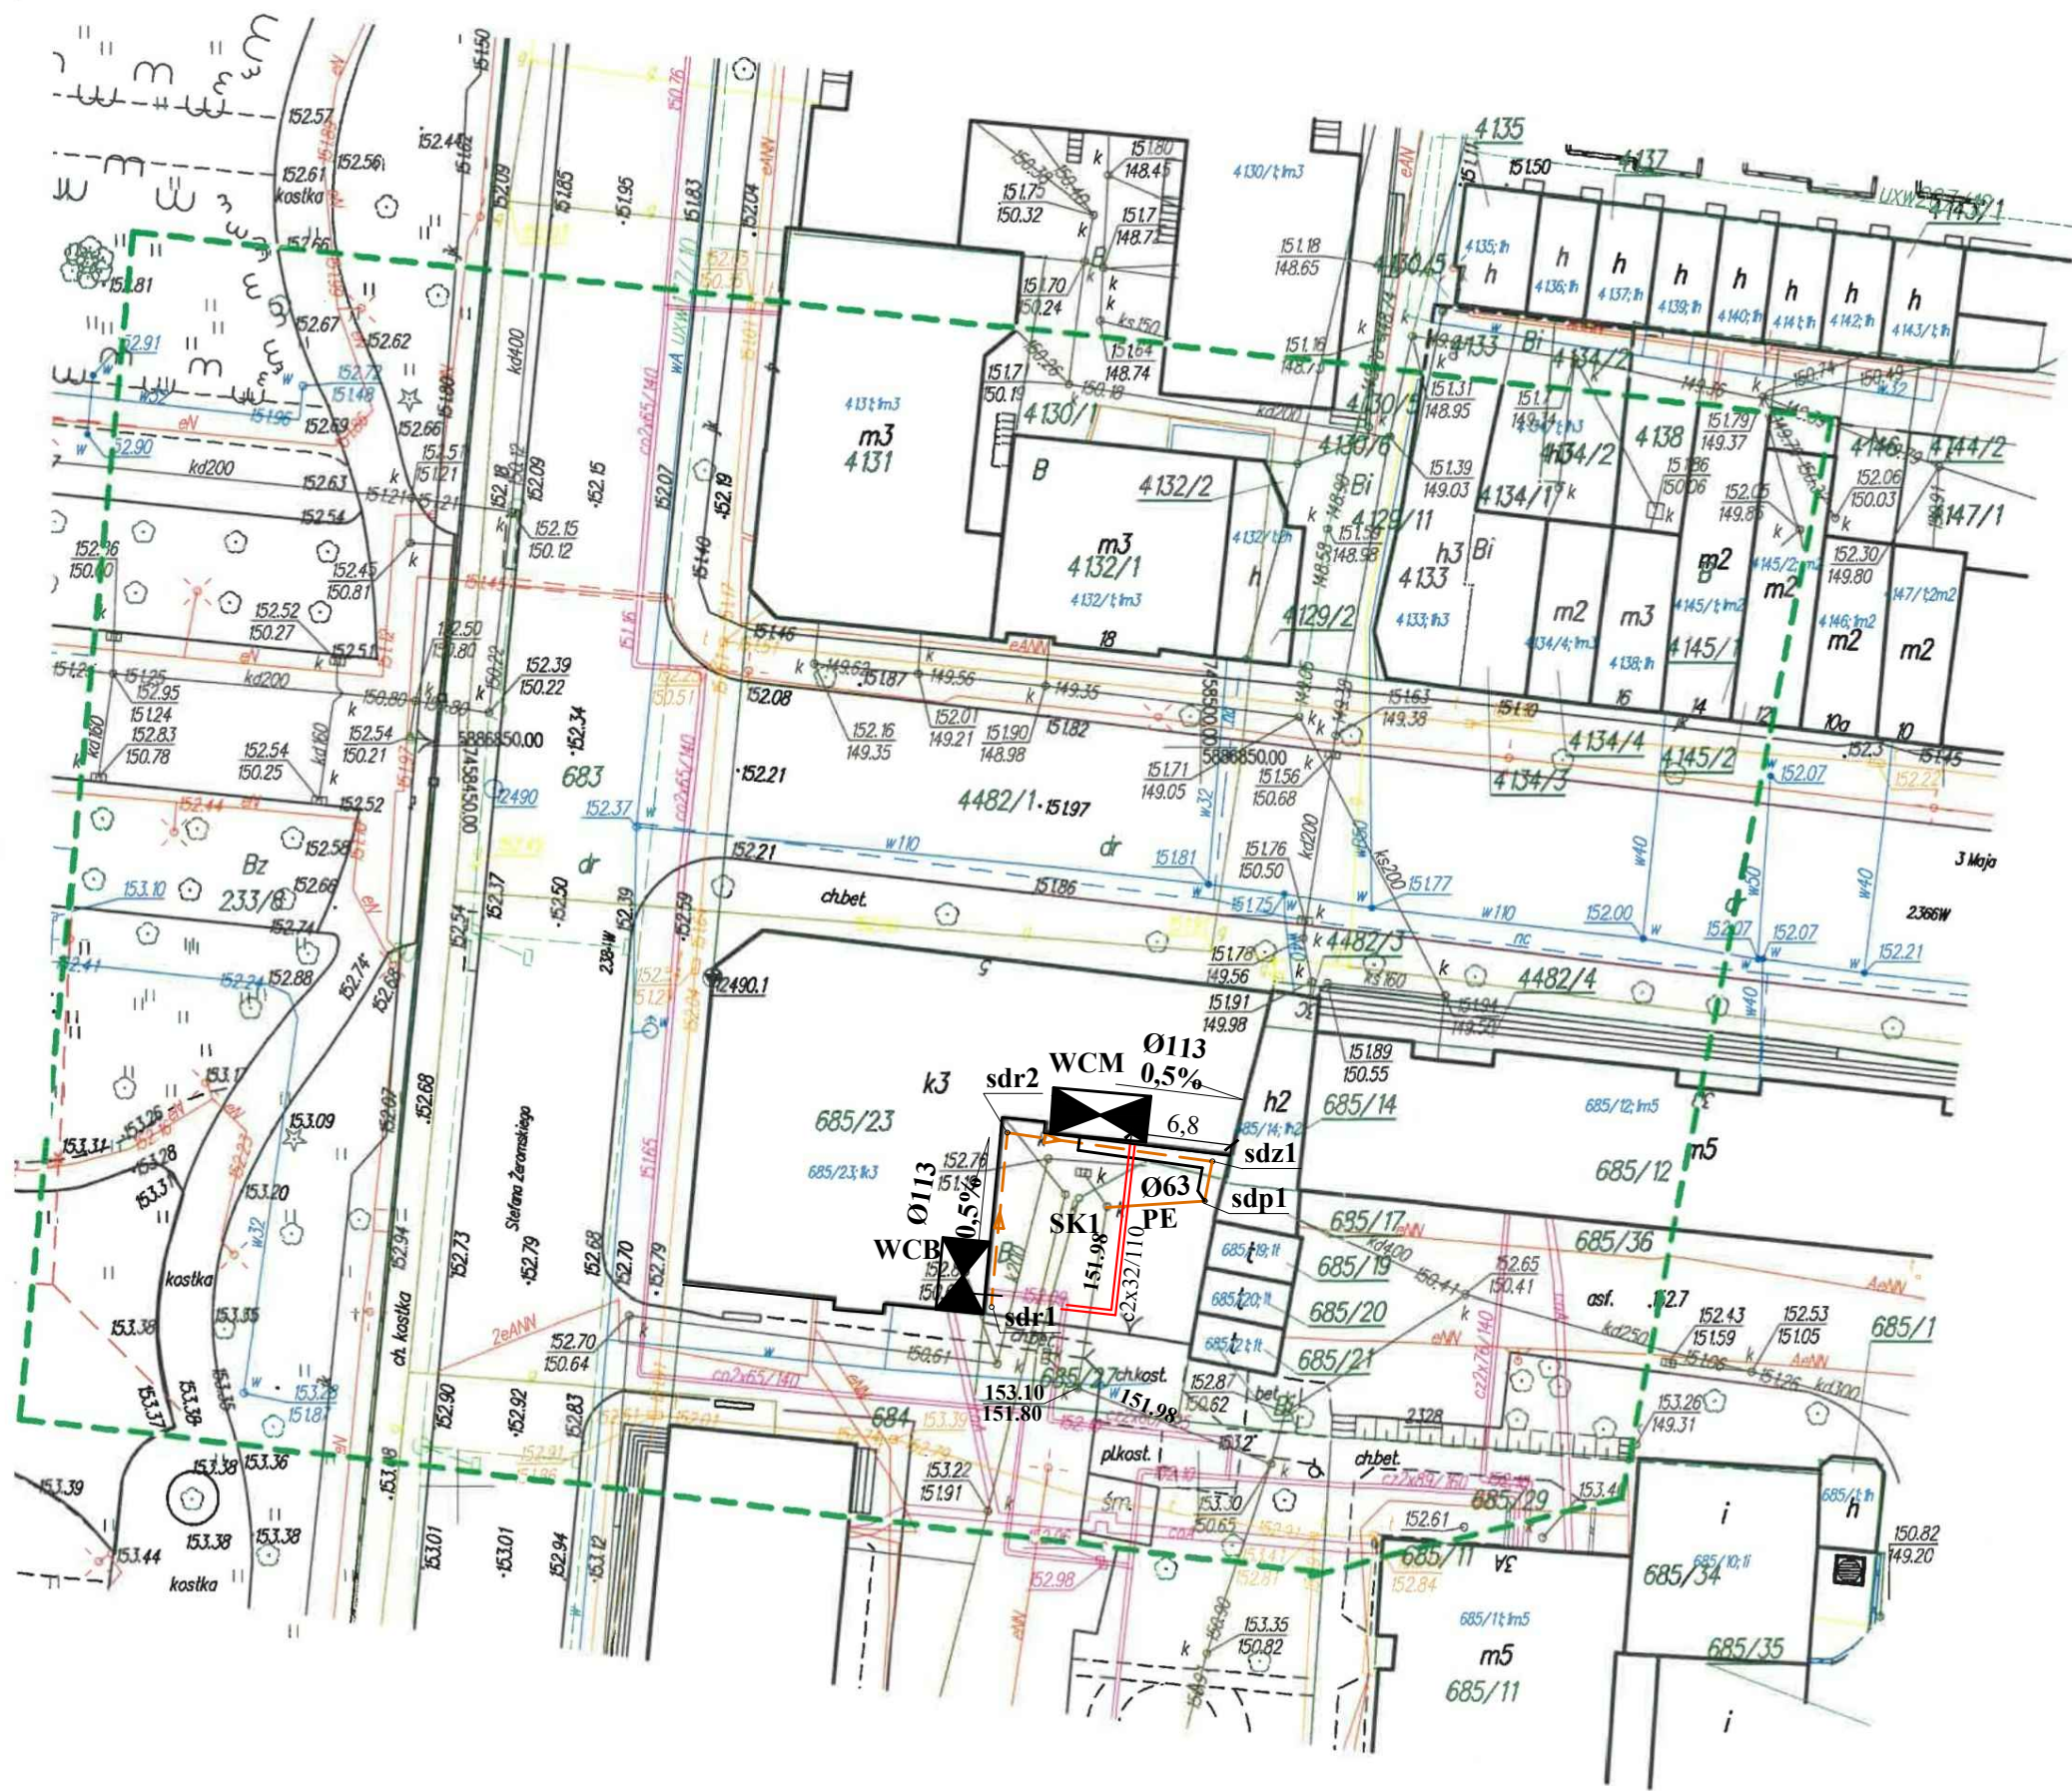

**Ø113**  
**Ø63PE**

**sdz1,** proj. studzienka kontrolna z osadnikiem PP 0315  
**sdr1-sdr2** proj. studzienka drenarska rewizyjna PP 0315  
**sdp1,** systemowa przepięwnia wód deszczowych odbieranych przez drenaż  
proj. przyłącze ciepłne c2x32/110 (do Muzeum)  
istn. przyłącze ciepłne c2x60/125 (do Biblioteki)

proj. kabel elektryczny YDY 3x2,5mm2 w rurce PCV  
(zasilanie pompy w przepięwni wód deszczowych )



Uwagi : Wykonać opaskę z kostki o szerokości 0,4m i wym 10x20x6 od strony podwórza.  
Chodnik od strony jezdni zdemontować i po wykonaniu izolacji cieplnej i przeciwwilgociowej ścian piwnic  
ulożyć nowy chodnik ze spadkiem co najmniej 1°w kierunku jezdni

WYKONAWCA	INWESTOR	NAZWA i ADRES INWESTYCJI
PHU Rem-Bud Piotr Ciszewski, ul. Podgórna 2, 86-140 Drżycim	<p>MIASTO MŁAWA z siedzibą przy ul. Stary Rynek 19, 06-500 Mława</p>	<p>Termomodernizacja Budynku Miejskiej Biblioteki Publicznej i Muzeum Ziemi Zawkrzeńskiej w Mławie</p>
PROJEKTOWAŁ Ernest Essuman-Mensih SPRAMDZIL	<p>UPRAWNIENIA GP-KZ-7342/553/94</p>	SPECJALNOŚĆ upr. bud. w specj. arch. i konstr.
mgr inż. arch. Jacek Waroczewski	<p>UPRAWNIENIA GP-KZ-7342/715/93</p>	SPECJALNOŚĆ upr. bud. w specj. arch. i konstr.
mgr inż. Damian Jakubowski	<p>PROJEKTOWAŁ KUP/70103/PBE/16</p>	SPECJALNOŚĆ upr. bud. w specj. inst. elekt.
inż. Krzysztof Żekowski	<p>UPRAWNIENIA KUP /E/ 2938/01</p>	SPECJALNOŚĆ upr. bud. w specj. inst. elekt.
PROJEKTOWAŁ tech. Kazimierz Softysiak	<p>UPRAWNIENIA BP-RN-V/122/70/83</p>	SPECJALNOŚĆ instalacje sanitarne
mgr inż. Marcin Kuklinski	<p>UPRAWNIENIA KUP/0142/POOS/12</p>	SPECJALNOŚĆ instalacje sanitarne
OPRACOWAŁA mgr inż. Anna Kozłowska		
PROJEKT ZAGOSPODAROWANIA TERENU PRZYŁĄCZE CIEPLNE, DRENAŻ OPASKOWY		DATA 1-06-2018
		SKALA BRANŻA SANITARNA STADIUM P.B-W 1:500
		Nr rys. 1