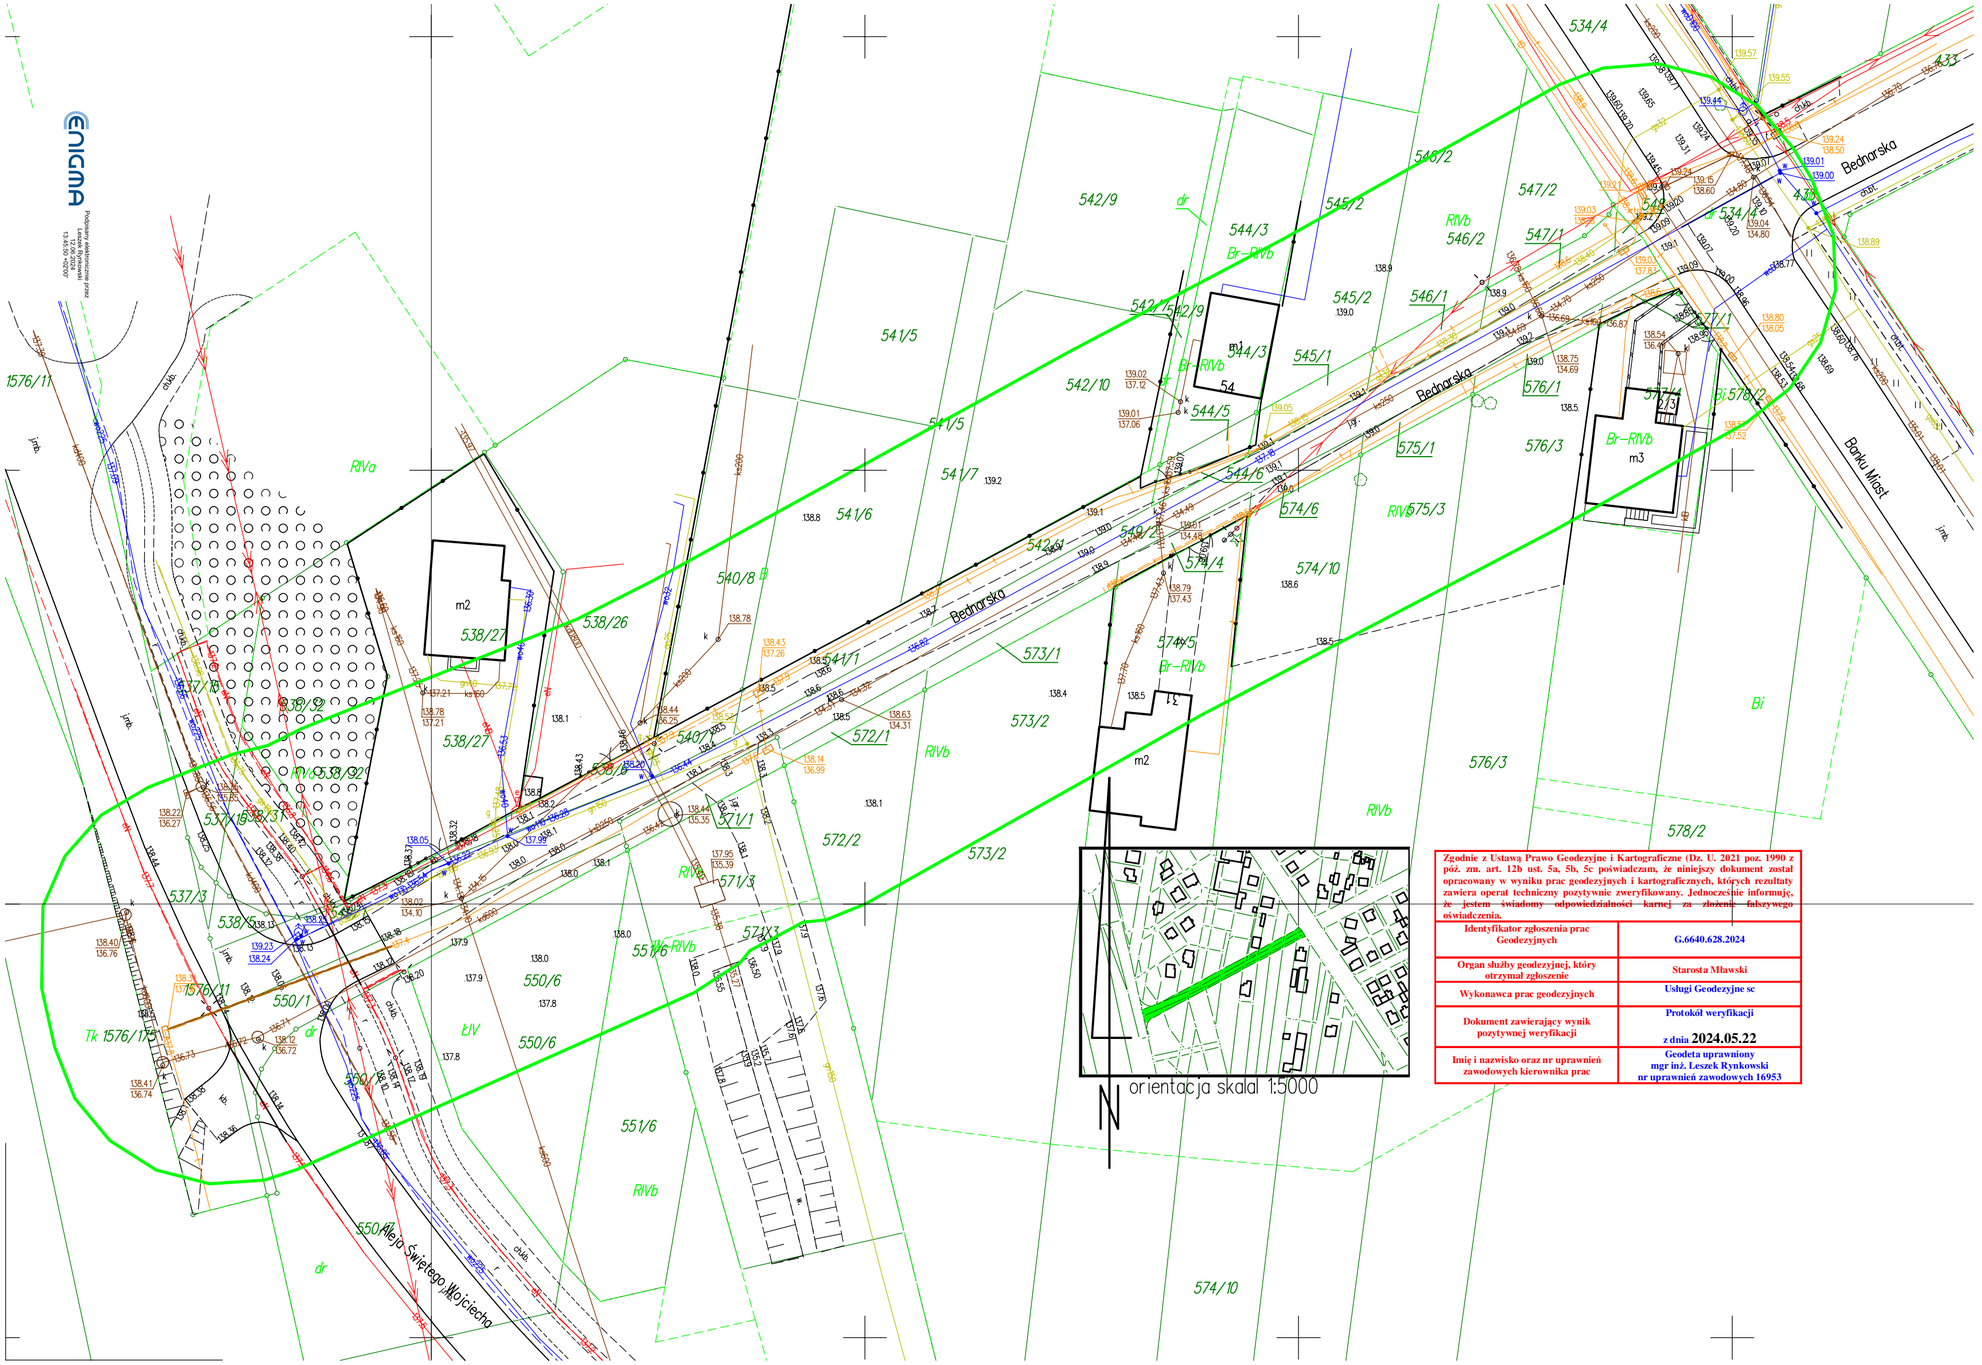

Zgodnie z Ustawą Prawo Geodezyjne i Kartograficzne (Dz. U. 2021 poz. 1990 z póź. zm. art. 12b ust. 5a, 5b, 5c poświadczam, że niniejszy dokument został opracowany w wyniku prac geodezyjnych i kartograficznych, których rezultaty zawiera operat techniczny pozytywnie zweryfikowany. Jednocześnie informuję, że jestem świadomy odpowiedzialności karnej za złożenie fałszywego oświadczenia.

Identyfikator zgłoszenia prac Geodezyjnych	G.6640.628.2024
Organ służby geodezyjnej, który otrzymał zgłoszenie	Starosta Mławski
Wykonawca prac geodezyjnych	Usługi Geodezyjne sc
Dokument zawierający wynik pozytywnej weryfikacji	Protokół weryfikacji z dnia 2024.05.22
Imię i nazwisko oraz nr uprawnień zawodowych kierownika prac	Geodeta uprawniony mgr inż. Leszek Rynkowski nr uprawnień zawodowych 16953

MAPA DO CELÓW PROJEKTOWYCH

skala 1:500

ark.nr :7.193.15.19.3.4; 7.193.15.19.4.3
7.193.15.24.1.2; 7.193.15.24.2.1

Obręb: 141301_1.0010 MŁAWA

Gmina: 141301_1 MŁAWA

mapa wykonana przez:
Usługi Geodezyjne sc
06-500 Mława ul. Warszawska 1/8
geodeta mgr inż. Leszek Rynkowski
(nr upr. 16953)

Mława dn. 2024-05-20

GEODETA UPRAWNIONY
mgr inż. Leszek Rynkowski
06-500 Mława, ul. Polna 22B
tel. 606 478 382
Nr upr. 16953

Nr rej. zgł. G.6640.628.2024

Układ współrzędnych płaskich prostokątnych PL-2000/7
Układ wysokościowy PL-EVRF2007_NH
Aktualizacji mapy dokonano w obszarze oznaczonym kolorem zielonym w dniu 2024-05-10
Zgodnie z rozporządzeniem MR z dn. 18 sierpnia 2020r. (Dz. 2020 Poz. 1429)
(w sprawie standardów technicznych wykonywania geodezyjnych. . . . (1)
Granice przedmiotowej działki pobrano z PZGiK. Położenie punktów granicznych spełnia wymagany dokładności umożliwiającą lokalizację budynków w odległości mniejszej lub równej 4 m lub obiektów budowlanych w odległości mniejszej lub równej 3 m.
Użytki wniesiono zgodnie z mapą ewidencyjną

Nie wyklucza się istnienia w terenie innych nie wykazanych na niniejszej mapie urządzeń podziemnych, które nie były zgłoszone do inwentaryzacji, lub o których brak jest informacji w instytucjach branżowych
nie wnoszono elementów MPZP