



ażurowa ściana między siedzeniami :  
elementy ze sklejki o przekroju 2x10cm  
mocowane do podkonstrukcji sofy  
wbudowanej i ażurowego tropu  
rozstaw co 12cm.  
Sklejka lakierowana matowym,  
bezbarwnym lakierem


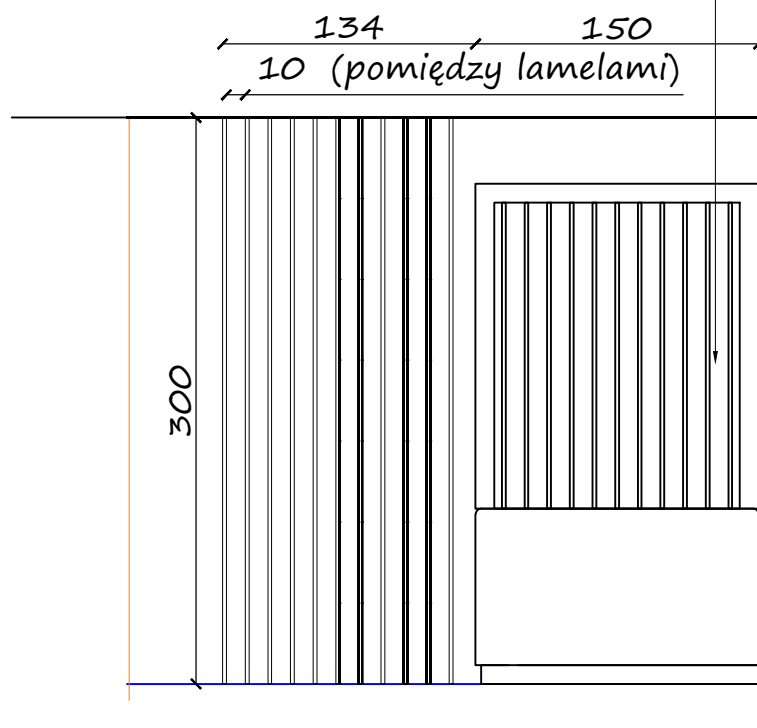


A widok  
skala 1:25


Erismann 10295-11 Tapeta ścienna  
flizelinowa Drewniane Lamelle 330 x 270

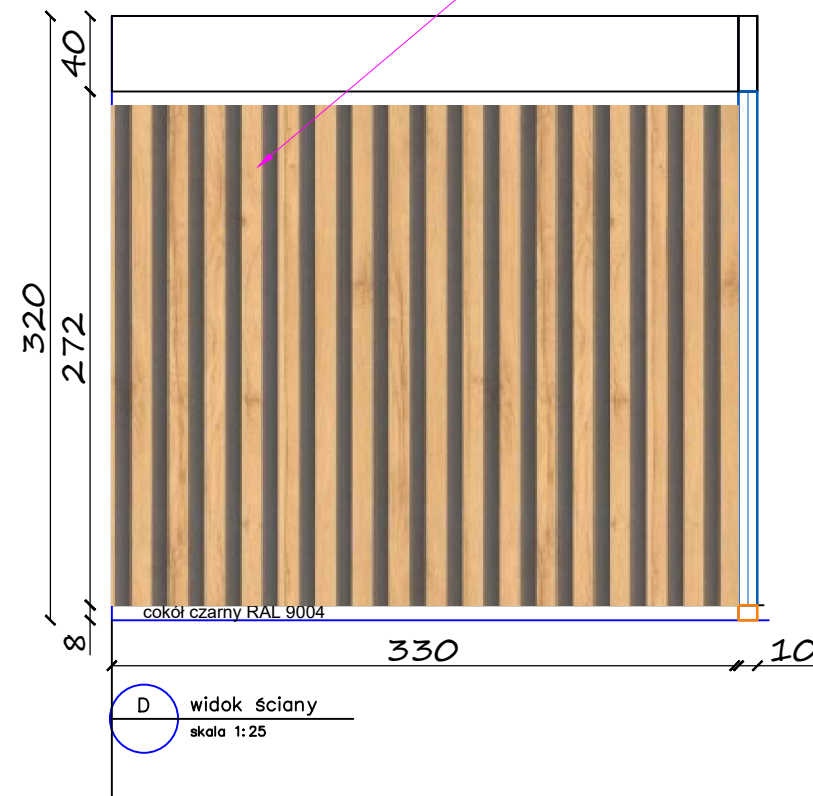

Zmywalna tapeta do kuchni z napisami  
32-993:Graham&Brown 330 x 270

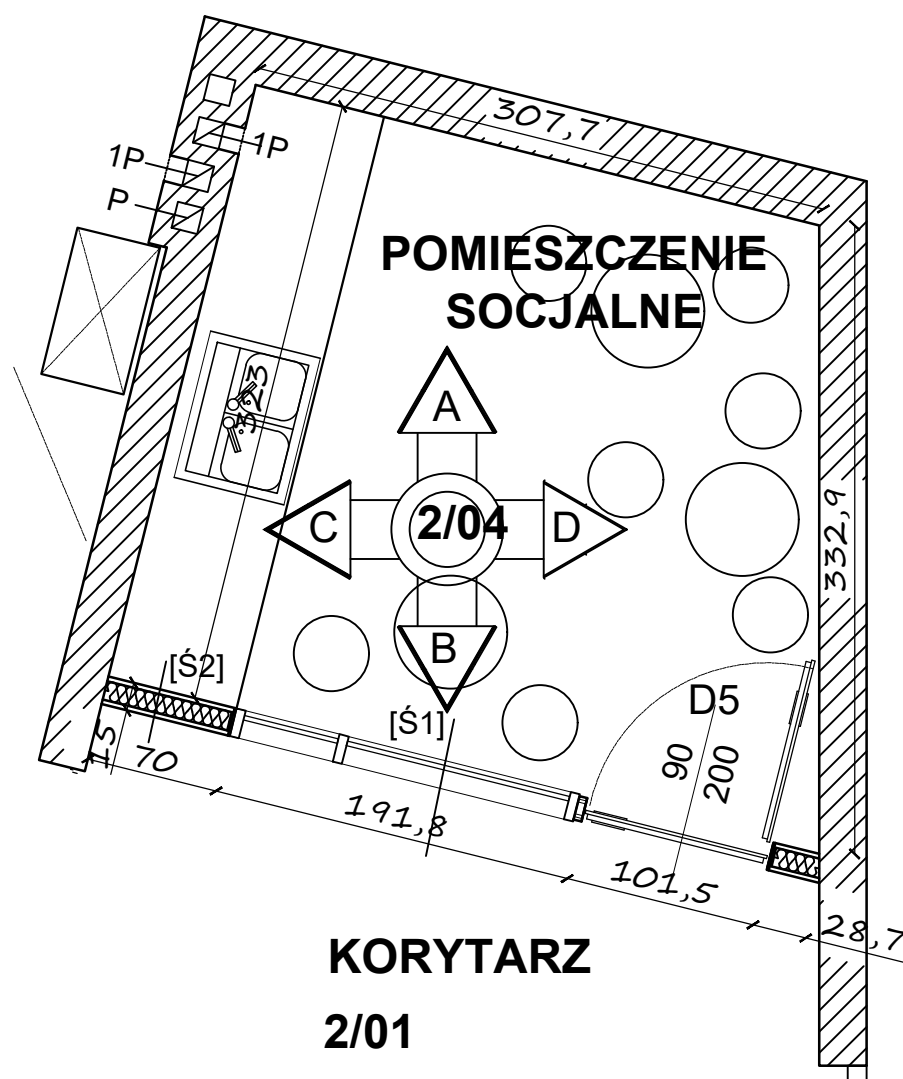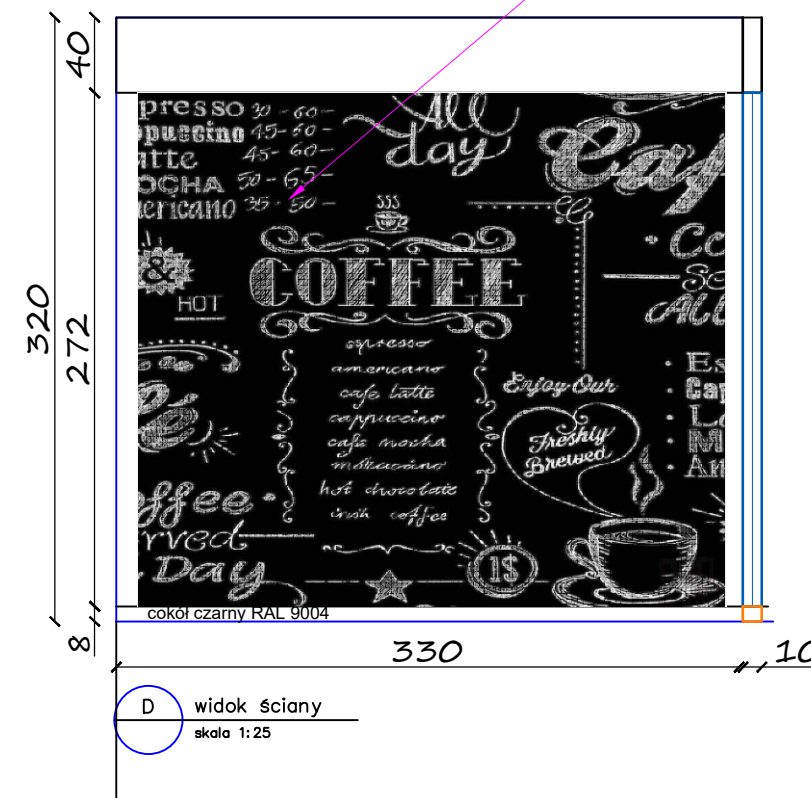

"Ciepły wiatr -poranek" fototapeta  
z motywem roślinnym 330 x 270

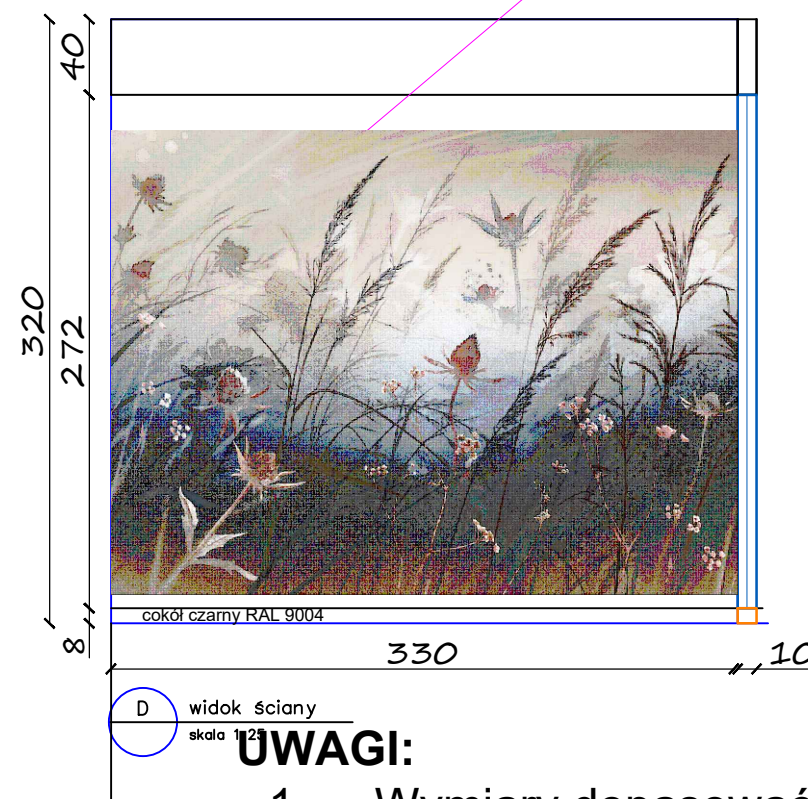

## UWAGI:

1. Wymiary dopasować na miejscu.
2. Sprawdzić dokładnie wysokości pomieszczeń przed przystąpieniem do realizacji.

Wszelkie prawa zastrzeżone © "BPMNGROUP". Kopiowanie lub wykorzystywanie materiałów w całości lub części bez pisemnej zgody "Biuro Projektowe BPMNGROUP" jest zabronione.

Nazwa zadania			
Zmiana sposobu użytkowania istniejącego budynku usługowego z funkcji oświaty, nauki i kultury na funkcję administracji samorządowej (budynek biurowo-administracyjny) na nieruchomości położonej w Mławie przy ul. Joachima Lelewela/ul. Zygmunta Krasińskiego, na działce o nr ewid. 10-4066 oraz na części działki o nr ewid. 10-4067/2			
Usytuowanie			
06-500 Mława, ul. Lelewela 7 (działka o nr ewid. 4066)			
Inwestor			
Miasto Mława ul. Stary Rynek 19, 06-500 Mława			
Projektant:		Podpis	
mgr inż. Norbert Gościńiewicz			
Nazwa rysunku			
POMIESZCZENIE SOCJALNE - ściana			
Branża		Stadium	
Wyposażenie		PROJEKT	
Data	Skala	Nr rys	Rev.
07.07.2022	1:100	A - 01	00