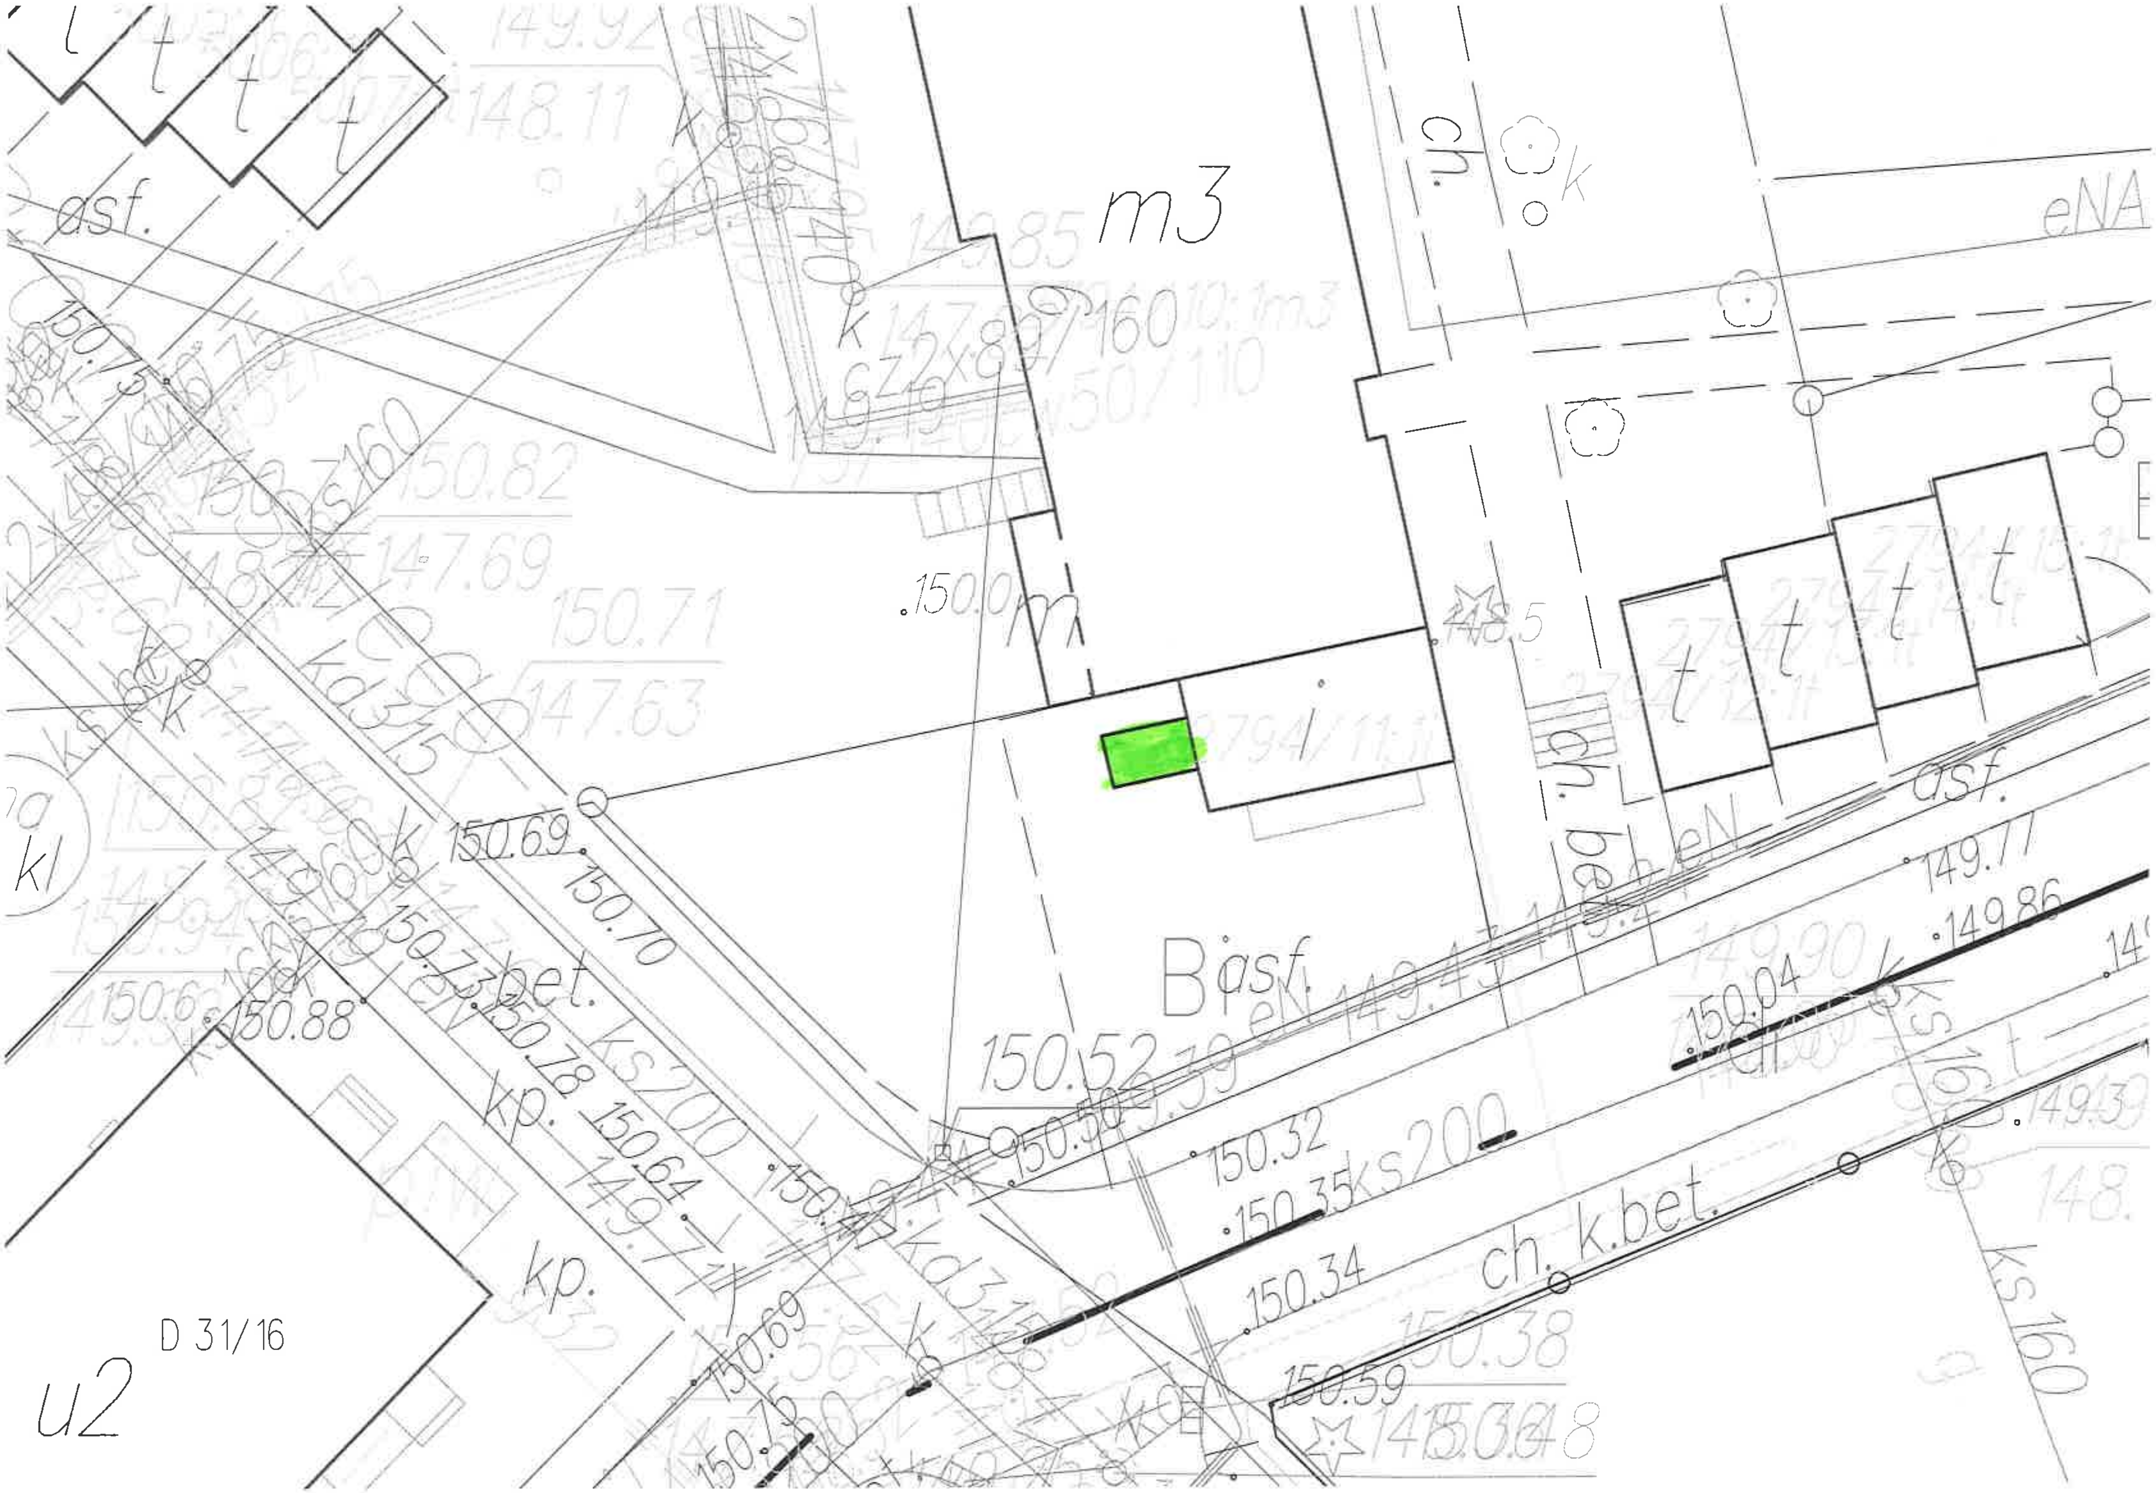
m3
ch.
eNA
m
B asf.
asf.
ch. bet.
ch. k.bet.
ks200
ks160
kd315
kp.
bet.
150.69
150.70
150.52
150.32
150.35
150.34
150.04
149.77
149.86
150.78
150.64
150.88
D 31/16
u2