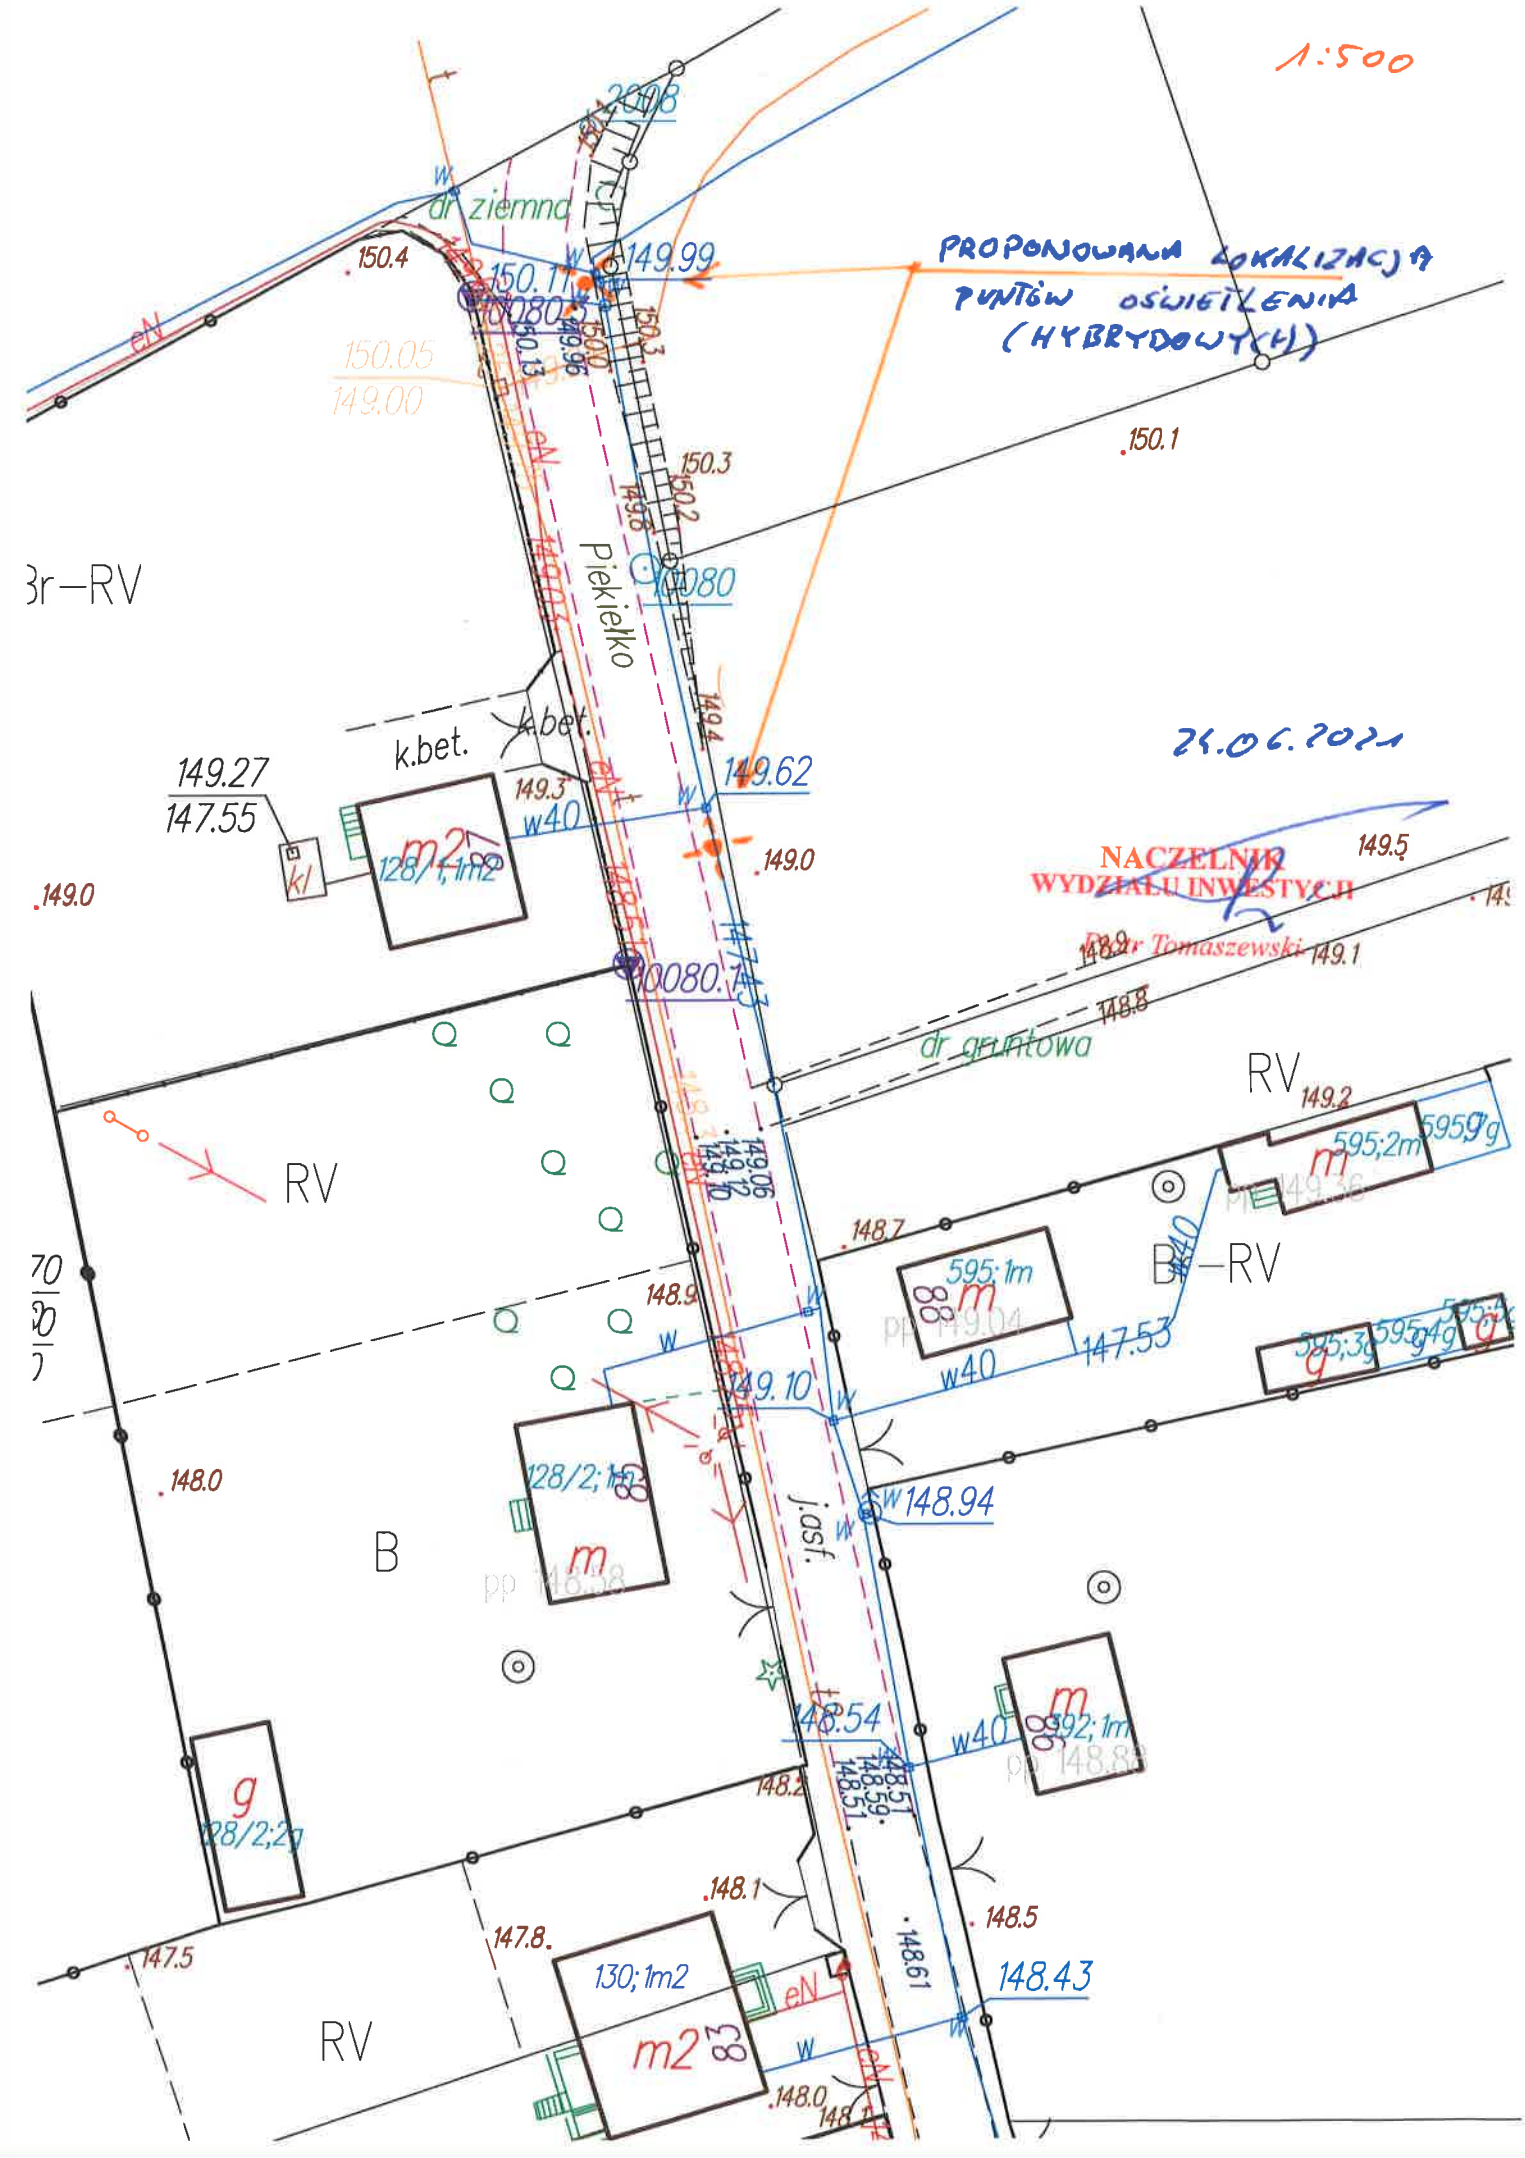
1:500
PROPONOWANA LOKALIZACJA PUNKTÓW OŚWIETLENIA (HYBRYDOWYCH)
26.06.2021
NACZELNIK WYDZIAŁU INWESTYCJI
dr Tomaszewski
dr ziemna
dr gruntowa
Piekiełko
k.bet.
k.bet.
149.27
147.55
149.62
149.99
150.4
150.1
150.3
149.0
149.5
148.9
148.8
148.7
148.0
148.94
148.54
148.43
147.53
149.10
147.43
147.8
147.5
148.1
148.5
148.61
148.0
RV
RV
RV
B
B
B–RV
Br–RV
595;2m
595;3g
595;4g
595;1m
392;1m
130;1m2
128/1;1m2
128/2;1m2
128/2;2g
j.asf.
w40
eN
kl