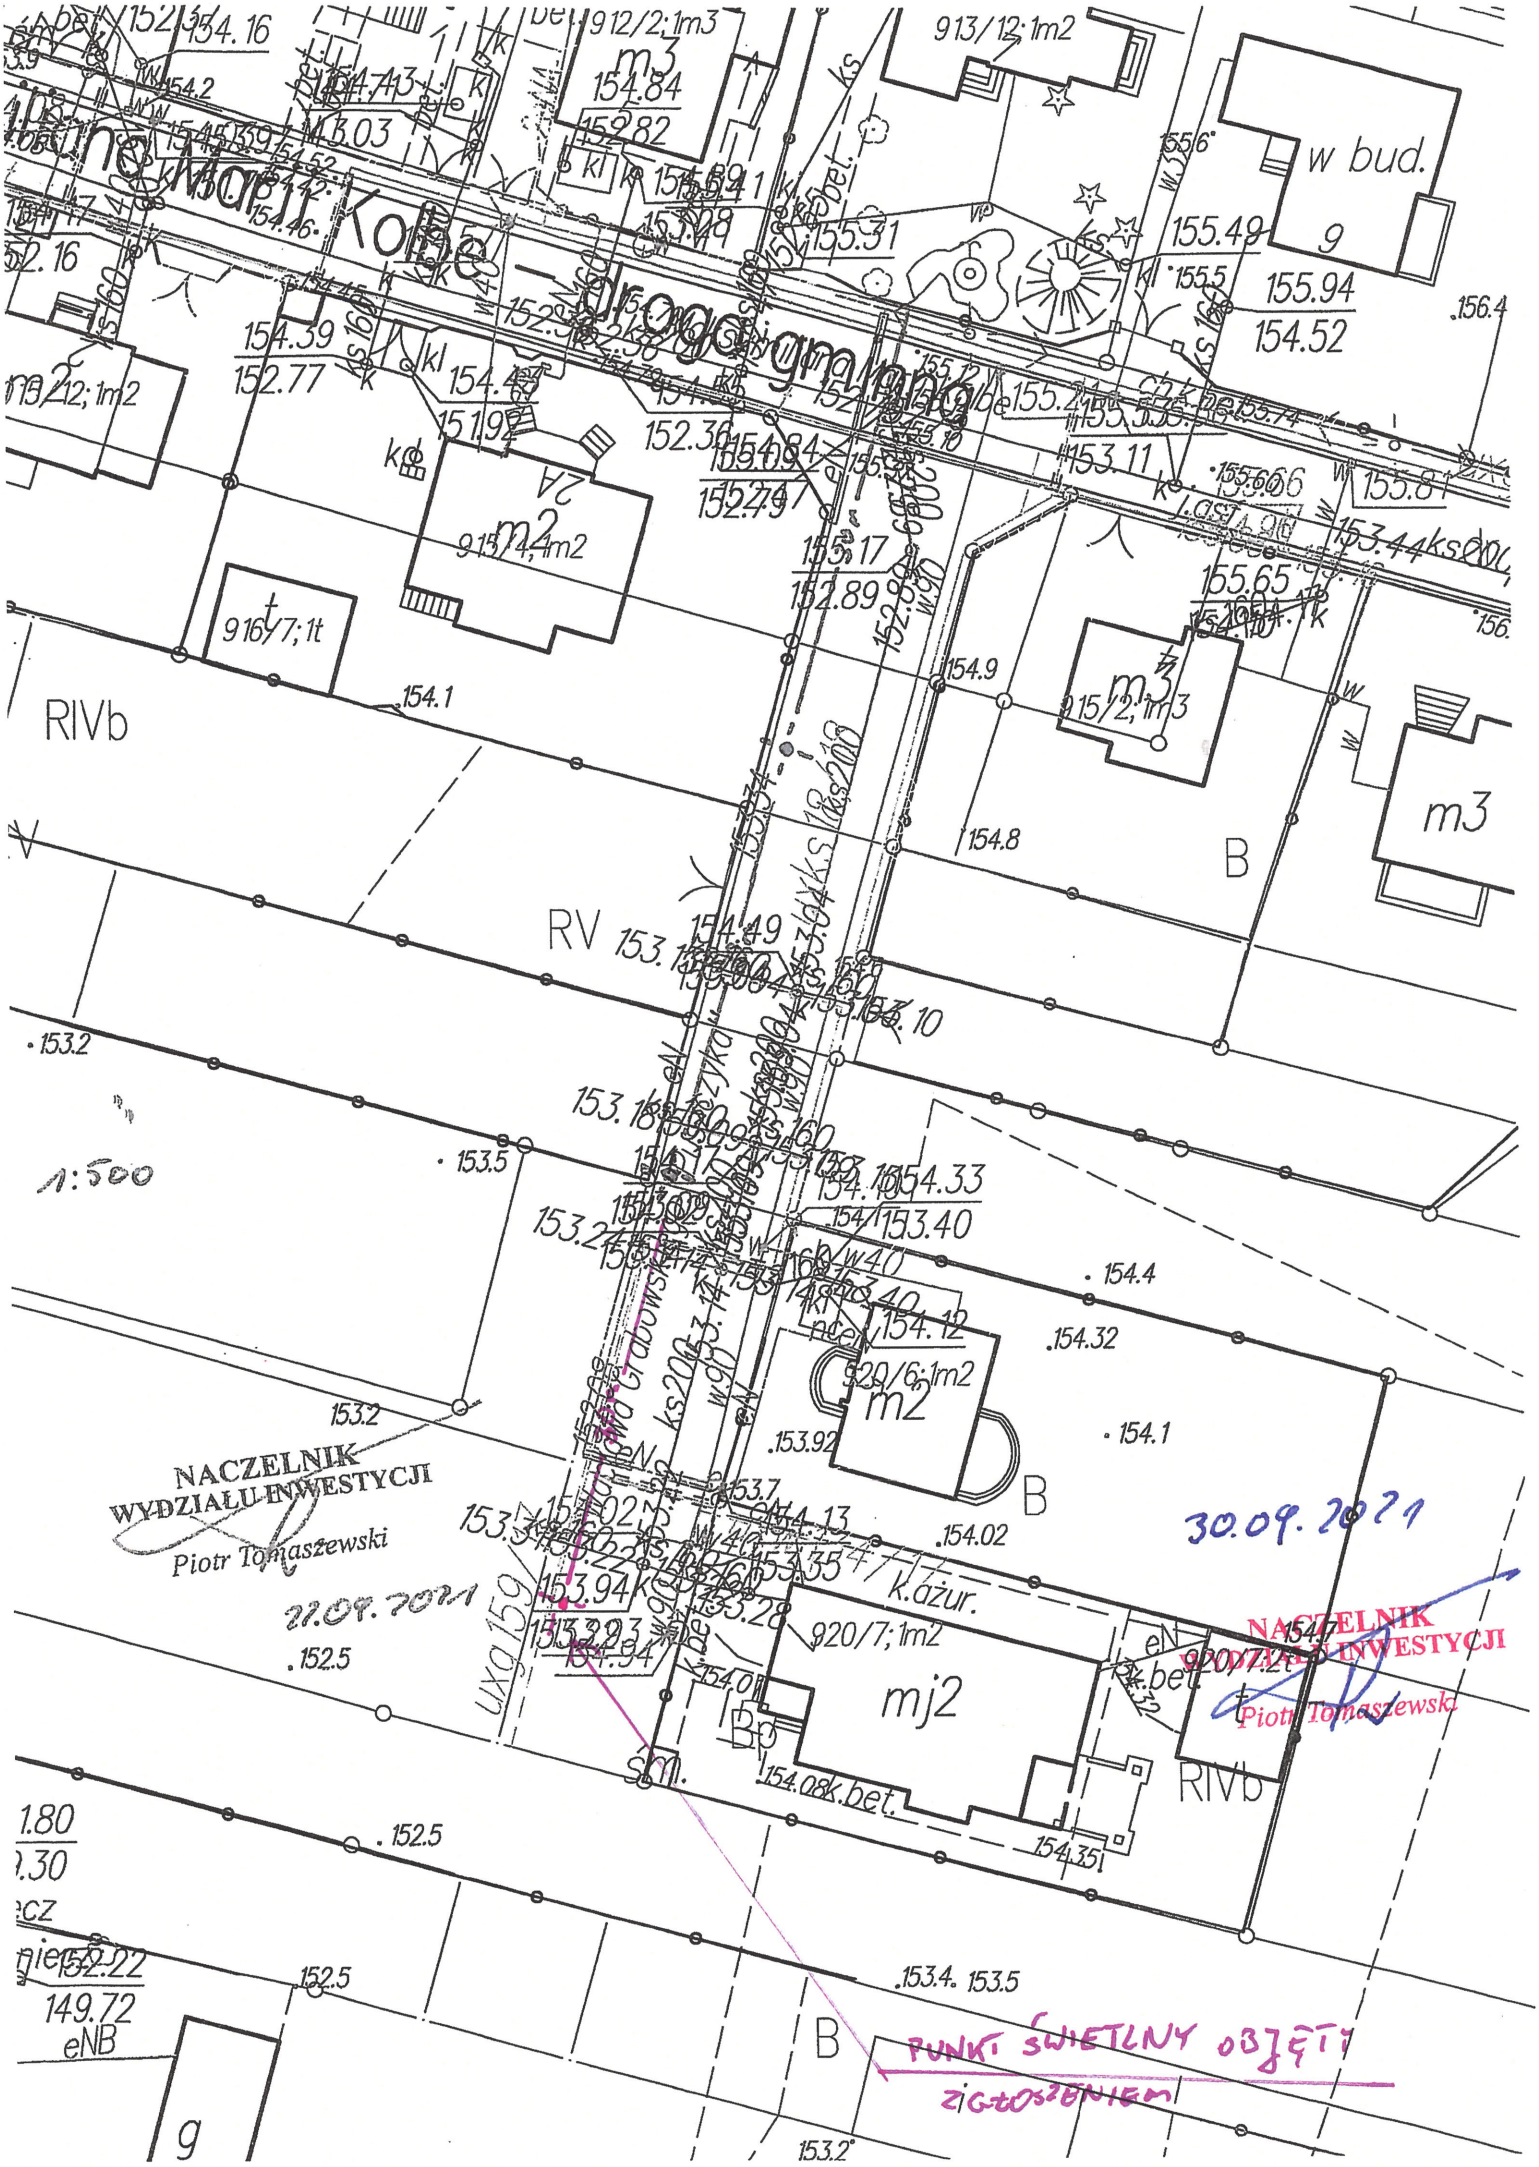

Marii Kolbe – drogą gminną
w bud.
m3
m2
m3
m2
mj2
RIVb
RV
B
1:500
NACZELNIK
WYDZIAŁU INWESTYCJI
Piotr Tomaszewski
22.09.2021
30.09.2021
NACZELNIK
WYDZIAŁU INWESTYCJI
Piotr Tomaszewski
PUNKT ŚWIETLNY OBJĘTY
ZGŁOSZENIEM