SCHEMAT ROZDZIELNICY TG

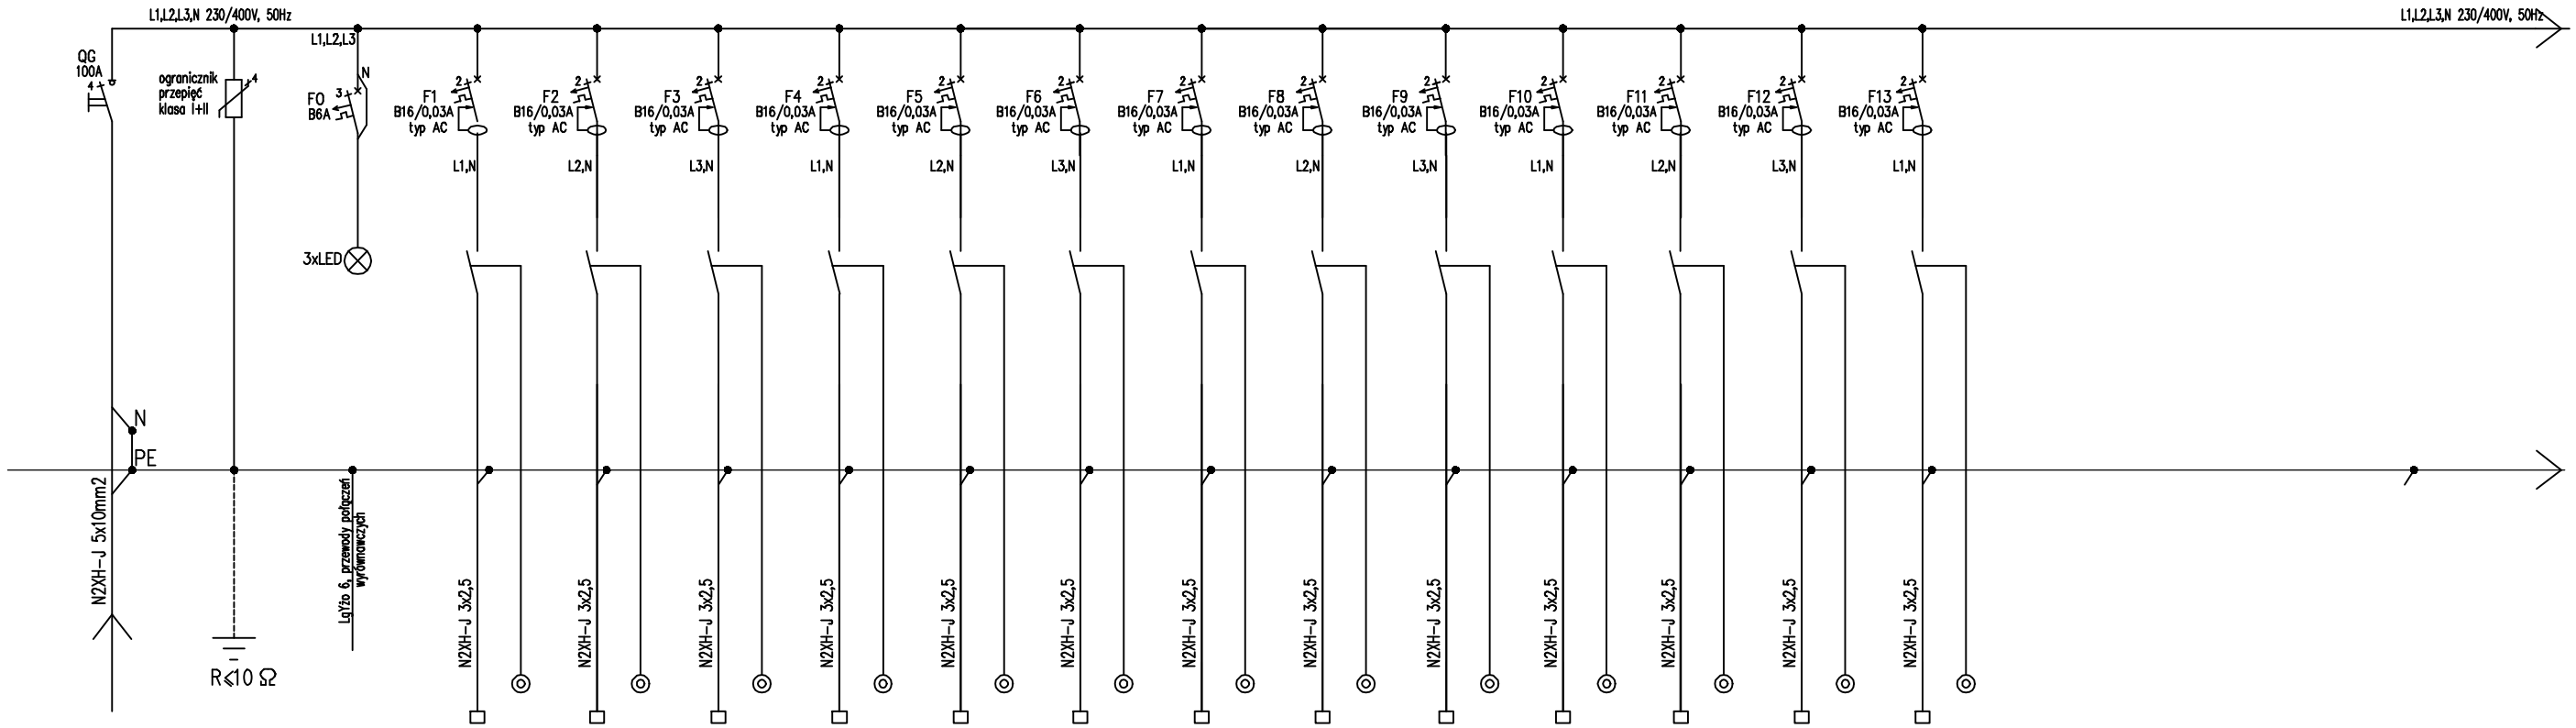

Nr obwodu	1	2	3	4	5	6	7	8	9	10	11	12	13
Moc /kW/, Pi=13kW, Ps=10,4kW, kj=0,8	1,0	1,0	1,0	1,0	1,0	1,0	1,0	1,0	1,0	1,0	1,0	1,0	1,0
Zasilanie z RG	Gniazda 1f~ Pomieszczenie 1.0 obwód nr1	Gniazda 1f~ Pomieszczenie 1.0 obwód nr2	Gniazda 1f~ Pomieszczenie 1.0 obwód nr3	Gniazda 1f~ Pomieszczenie 1.3	Gniazda 1f~ Pomieszczenie 1.4 obwód nr1	Gniazda 1f~ Pomieszczenie 1.4 obwód nr2	Gniazda 1f~ Pomieszczenie 1.5	Gniazda 1f~ Pomieszczenie 1.1, 1.2	Gniazda 1f~ Pomieszczenie 16, 1.7, 2.0	Gniazda 1f~ Pomieszczenie 1.8	Gniazda 1f~ Pomieszczenie 1.9 obwód nr1	Gniazda 1f~ Pomieszczenie 2.1 obwód nr1	Gniazda 1f~ Pomieszczenie 2.1 obwód nr2
Ochrona przepięciowa													
Wskaźnik obecności nap.													

Uwagi:

1. Tablicę TG wykonać w obudowie podtynkowej, II klasa izolacji, 4x24 mod., In=125A z drzwiczkami pełnymi z listwami przyłączeniowymi "N" i "PE" o stopniu ochrony IP31, IK08. Tablicę TG wyposażyć w aparaturę modułową zgodnie ze schematem ideowym.
2. Symbole montażowe aparatów umieścić nad aparatami. Do tablicy dołączyć opis obwodów zgodnie ze schematem.
3. Należy wykonać połączenia wyrównawcze przewodem LgYżo 6mm, pomiędzy listwą PE, a częściami przewodzącymi obcymi.

PB	**ELEKTRYKA**	**ul. S. Borodzicza 1a** **06-400 Ciechanów** **Tel. 504-544-024** **e-mail: gm.budownictwo@gmail.com**
Projektant w specjalności elektrycznej:		Pieczęć, podpis:
mgr inż. Arkadiusz Karwat **upr. nr LUB/0212/POOE/11** w specjalności elektrycznej i elektroenergetycznej		
Sprawdzający w specjalności elektrycznej:		Pieczęć, podpis:
mgr inż. Remigiusz Karwat **upr. nr LUB/0090/PWOE/11** w specjalności elektrycznej i elektroenergetycznej		
Temat projektu:	**Termomodernizacja budynku kaplicy na Cmentarzu Komunalnym w Mławie**	
Inwestor:	Miasto Mława Stary Rynek 19 06-500 Mława	
Adres inwestycji:	Mława, Dz. Nr 11-946	
Nazwa rysunku:	**SCHEMAT TG**	

Numer projektu	Branża:	Faza projektu:	Data:	Skala:	Numer rysunku:
GREG/01/20	elektryczna	PB	08.01.2020	BS	PB-E-03