0,4kV	SAMOCZYNNE WYŁĄCZENIE ZASILANIA UKŁAD SIECIOWY TN–S

SCHEMAT INSTALACJI FOTOWOLTAICZNEJ

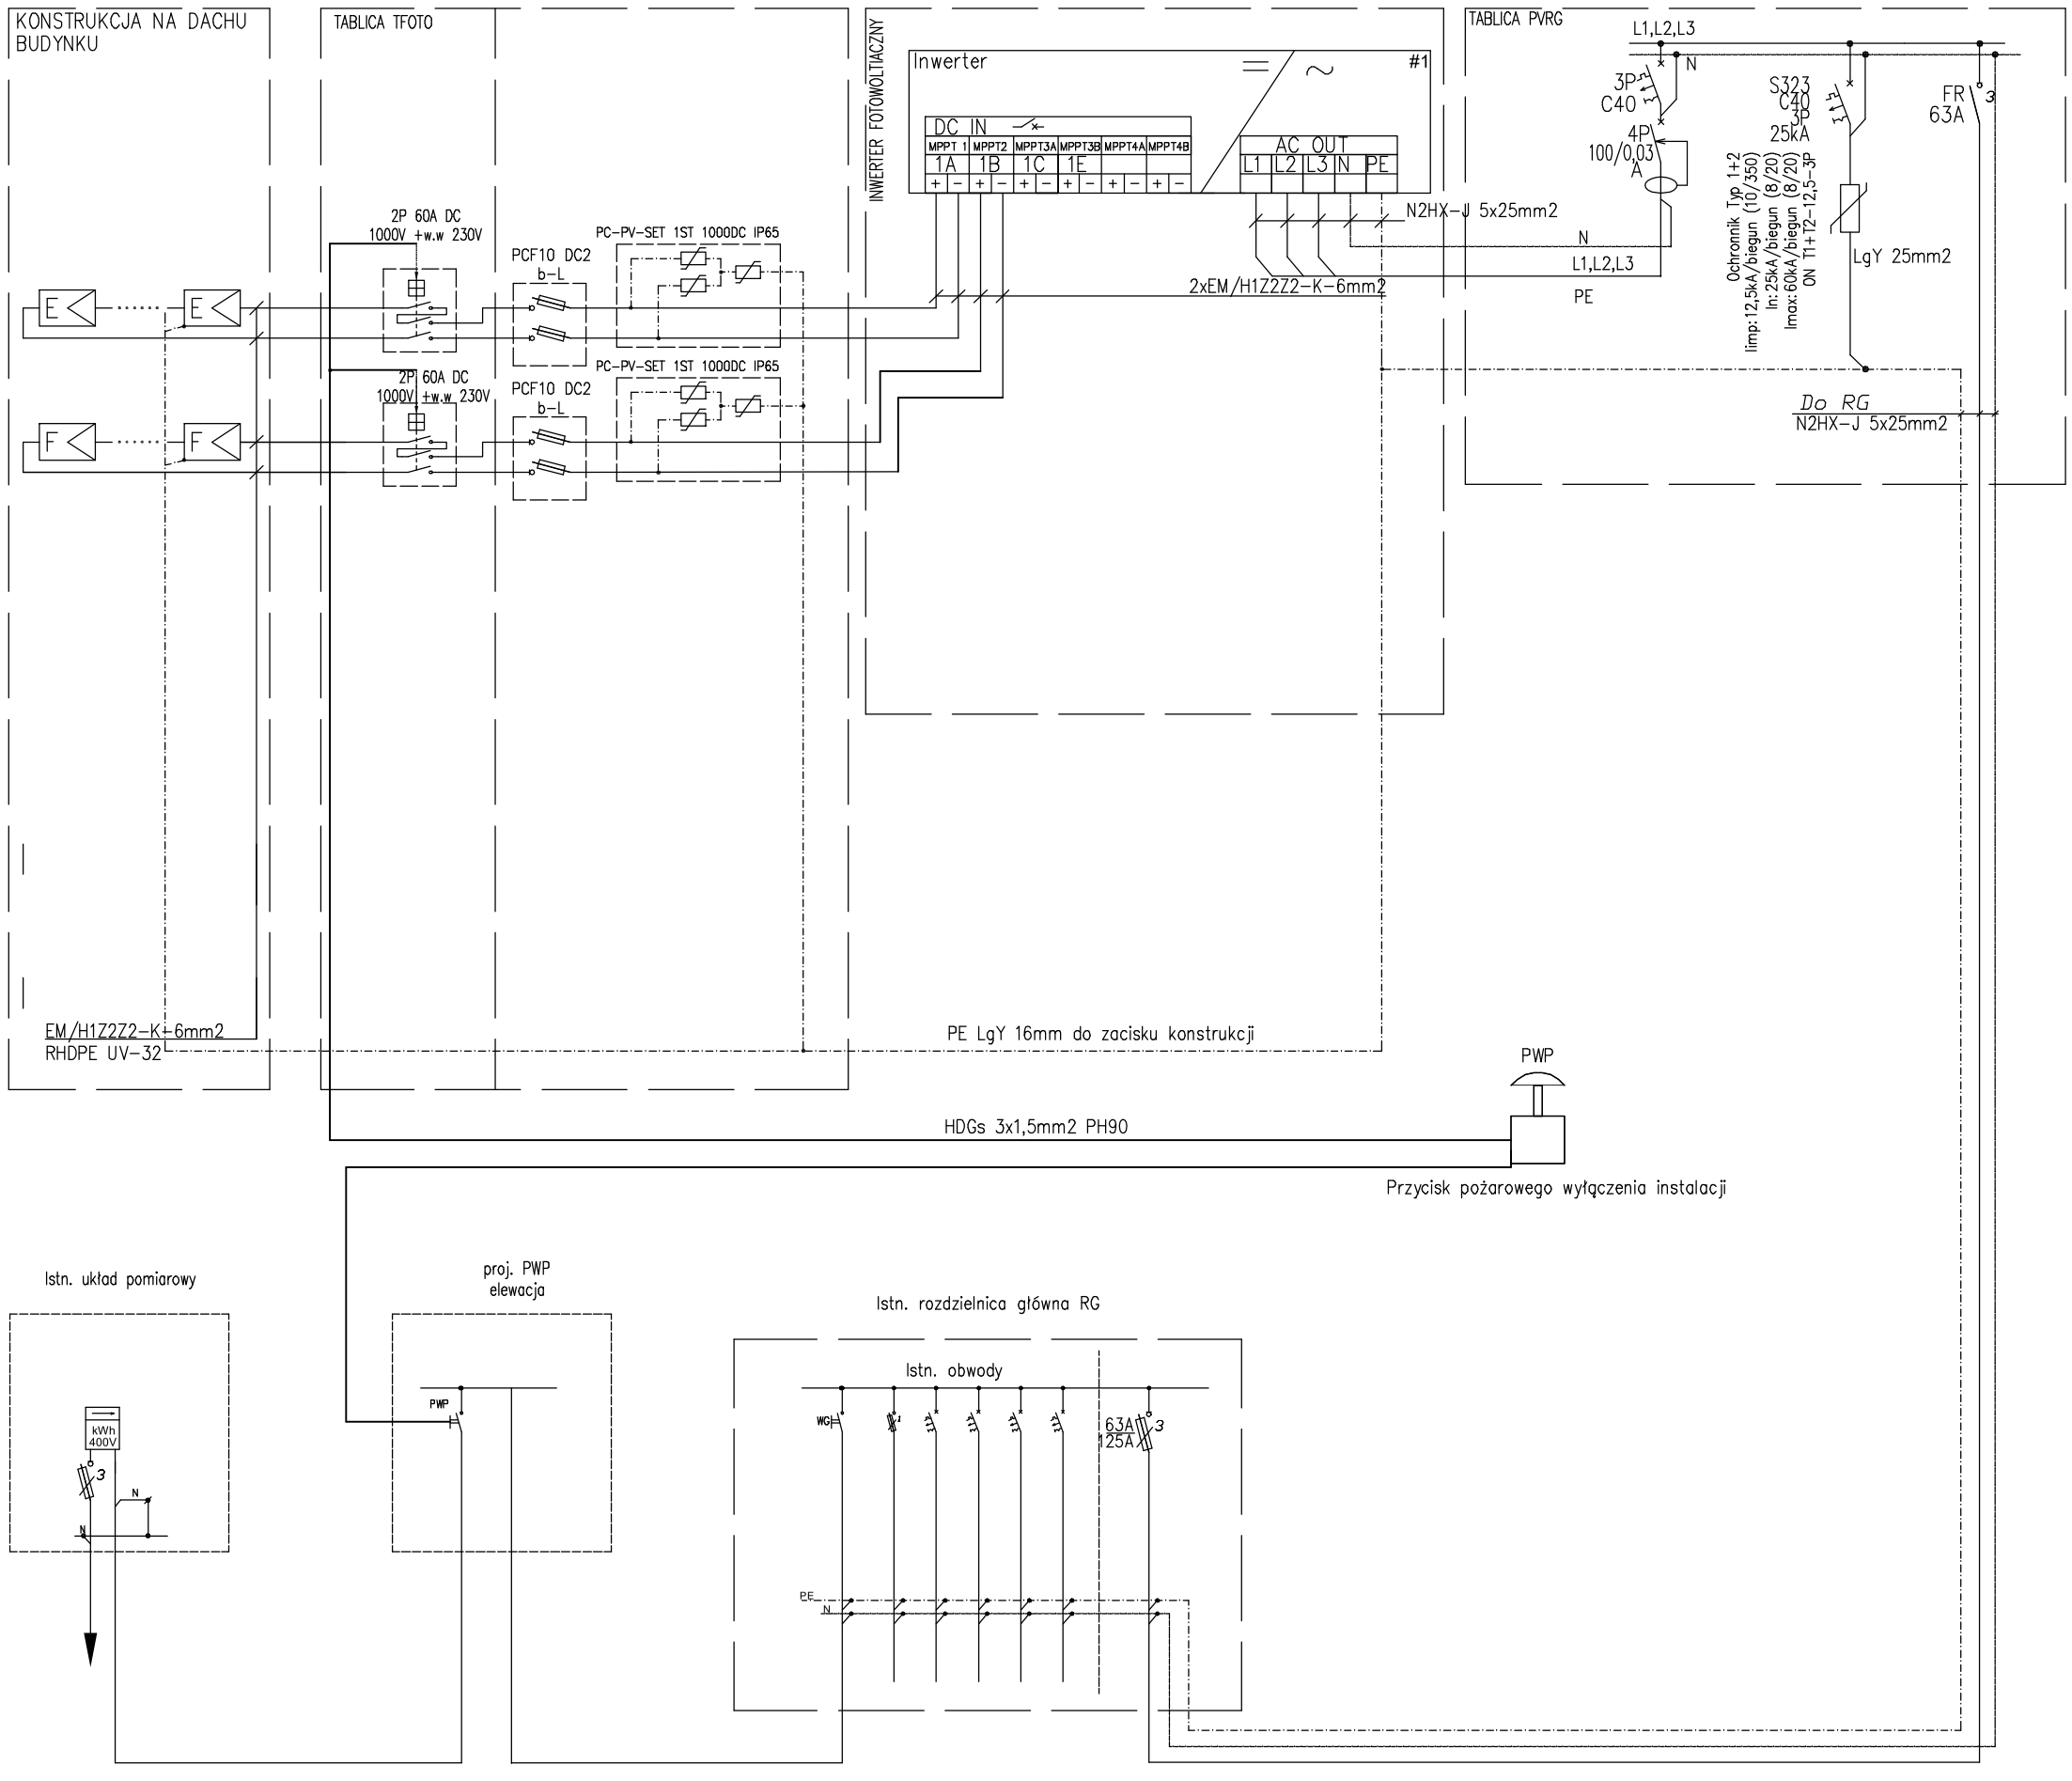

UWAGA:
Użyte w projekcie materiały, w których występują nazwy referencyjne należy traktować jako przykładowe i można zamieniać je na materiały o równoważnych lub nie gorszych parametrach technicznych. Wszystkie podane rozwiązania w przypadku osprzętu instalacyjnego poszczególnych producentów podano jako przykład, można zastosować inne o równoważnych lub nie gorszych parametrach technicznych.

PB	**ELEKTRYKA**	**ul. S. Borodzicza 1a** **06-400 Ciechanów** **Tel. 504-544-024** **e-mail: gm.budownictwo@gmail.com**
Projektant w specjalności elektrycznej:		Pieczęć, podpis:
mgr inż. Arkadiusz Karwat **upr. nr LUB/0212/POOE/11** w specjalności elektrycznej i elektroenergetycznej		
Sprawdzający w specjalności elektrycznej:		Pieczęć, podpis:
mgr inż. Remigiusz Karwat **upr. nr LUB/0090/PWOE/11** w specjalności elektrycznej i elektroenergetycznej		
Temat projektu:	**Termomodernizacja budynku kaplicy na Cmentarzu Komunalnym w Mławie**	
Inwestor:	Miasto Mława Stary Rynek 19 06-500 Mława	
Adres inwestycji:	Mława, Dz. Nr 11-946	
Nazwa rysunku:	**SCHEMAT INSTALACJI FOTOWOLTAICZNEJ**	

Numer projektu	Branża:	Faza projektu:	Data:	Skala:	Numer rysunku:
GREG/01/20	elektryczna	PB	08.01.2020	BS	PB-E-04