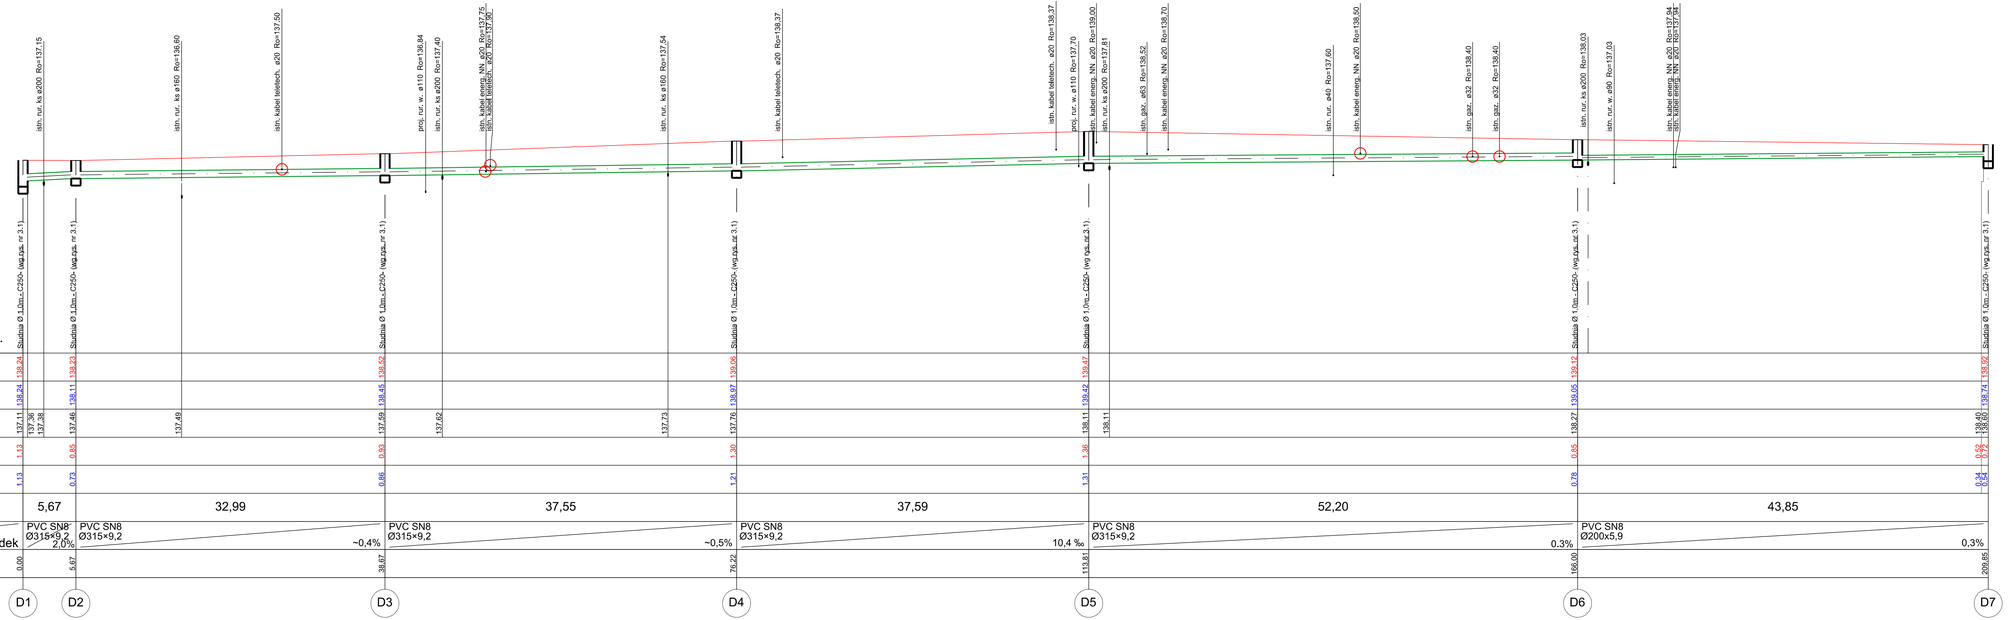

PRZEDMIOT OPRACOWANIA	BRANŻA SANITARNA/PROJ. TECHNICZNY
NAZWA INWESTYCJI	BUDOWA UL. KRZYSZTOFA KAMILA BACZYŃSKIEGO
ADRES INWESTYCJI	ul. K.K. Baczyńskiego, 06-55 Mława, powiat mławski, woj. mazowieckie, dz. nr ewid.: 663/3; 816/17; 819/1; 819/7; 819/9; 819/13; 768/2; 812/2 obr. 10 Mława
INWESTOR	Gmina Miasto Mława
ADRES INWESTORA	ul. Stary Rynek 19, 06-500 Mława
TYTUŁ PROJEKTU BUDOWLANEGO	Profil sieci kanalizacji deszczowej
SPORZĄDZIŁ	mgr inż. Piotr Kozłowski
UPRAWNIENIA BUDOWLANE	Uprawnienia do projektowania i kierowania robotami budowlanymi sieci sanitarnych obejmujących sieci wodociągowe, kanalizacyjne i cieplne specjalność branży. ZAŁ/0126.7/2018
SPRAWDZił	mgr inż. Dariusz Nehring
UPRAWNIENIA BUDOWLANE	Uprawnienia do projektowania i kierowania robotami budowlanymi bez ograniczeń w specjalności instalacyjnej w zakresie sieci, instalacji i urządzeń cieplnych, wentylacyjnych, gazowych i wod.-san. MAZ/0331/POOS/08
DATA	08.2023
SKALA	1:250/100
NR RYSUNKU	2.1