0,4kV	SAMOCZYNNE WYŁĄCZENIE ZASILANIA UKŁAD SIECIOWY TN–S

SCHEMAT INSTALACJI FOTOWOLTAICZNEJ

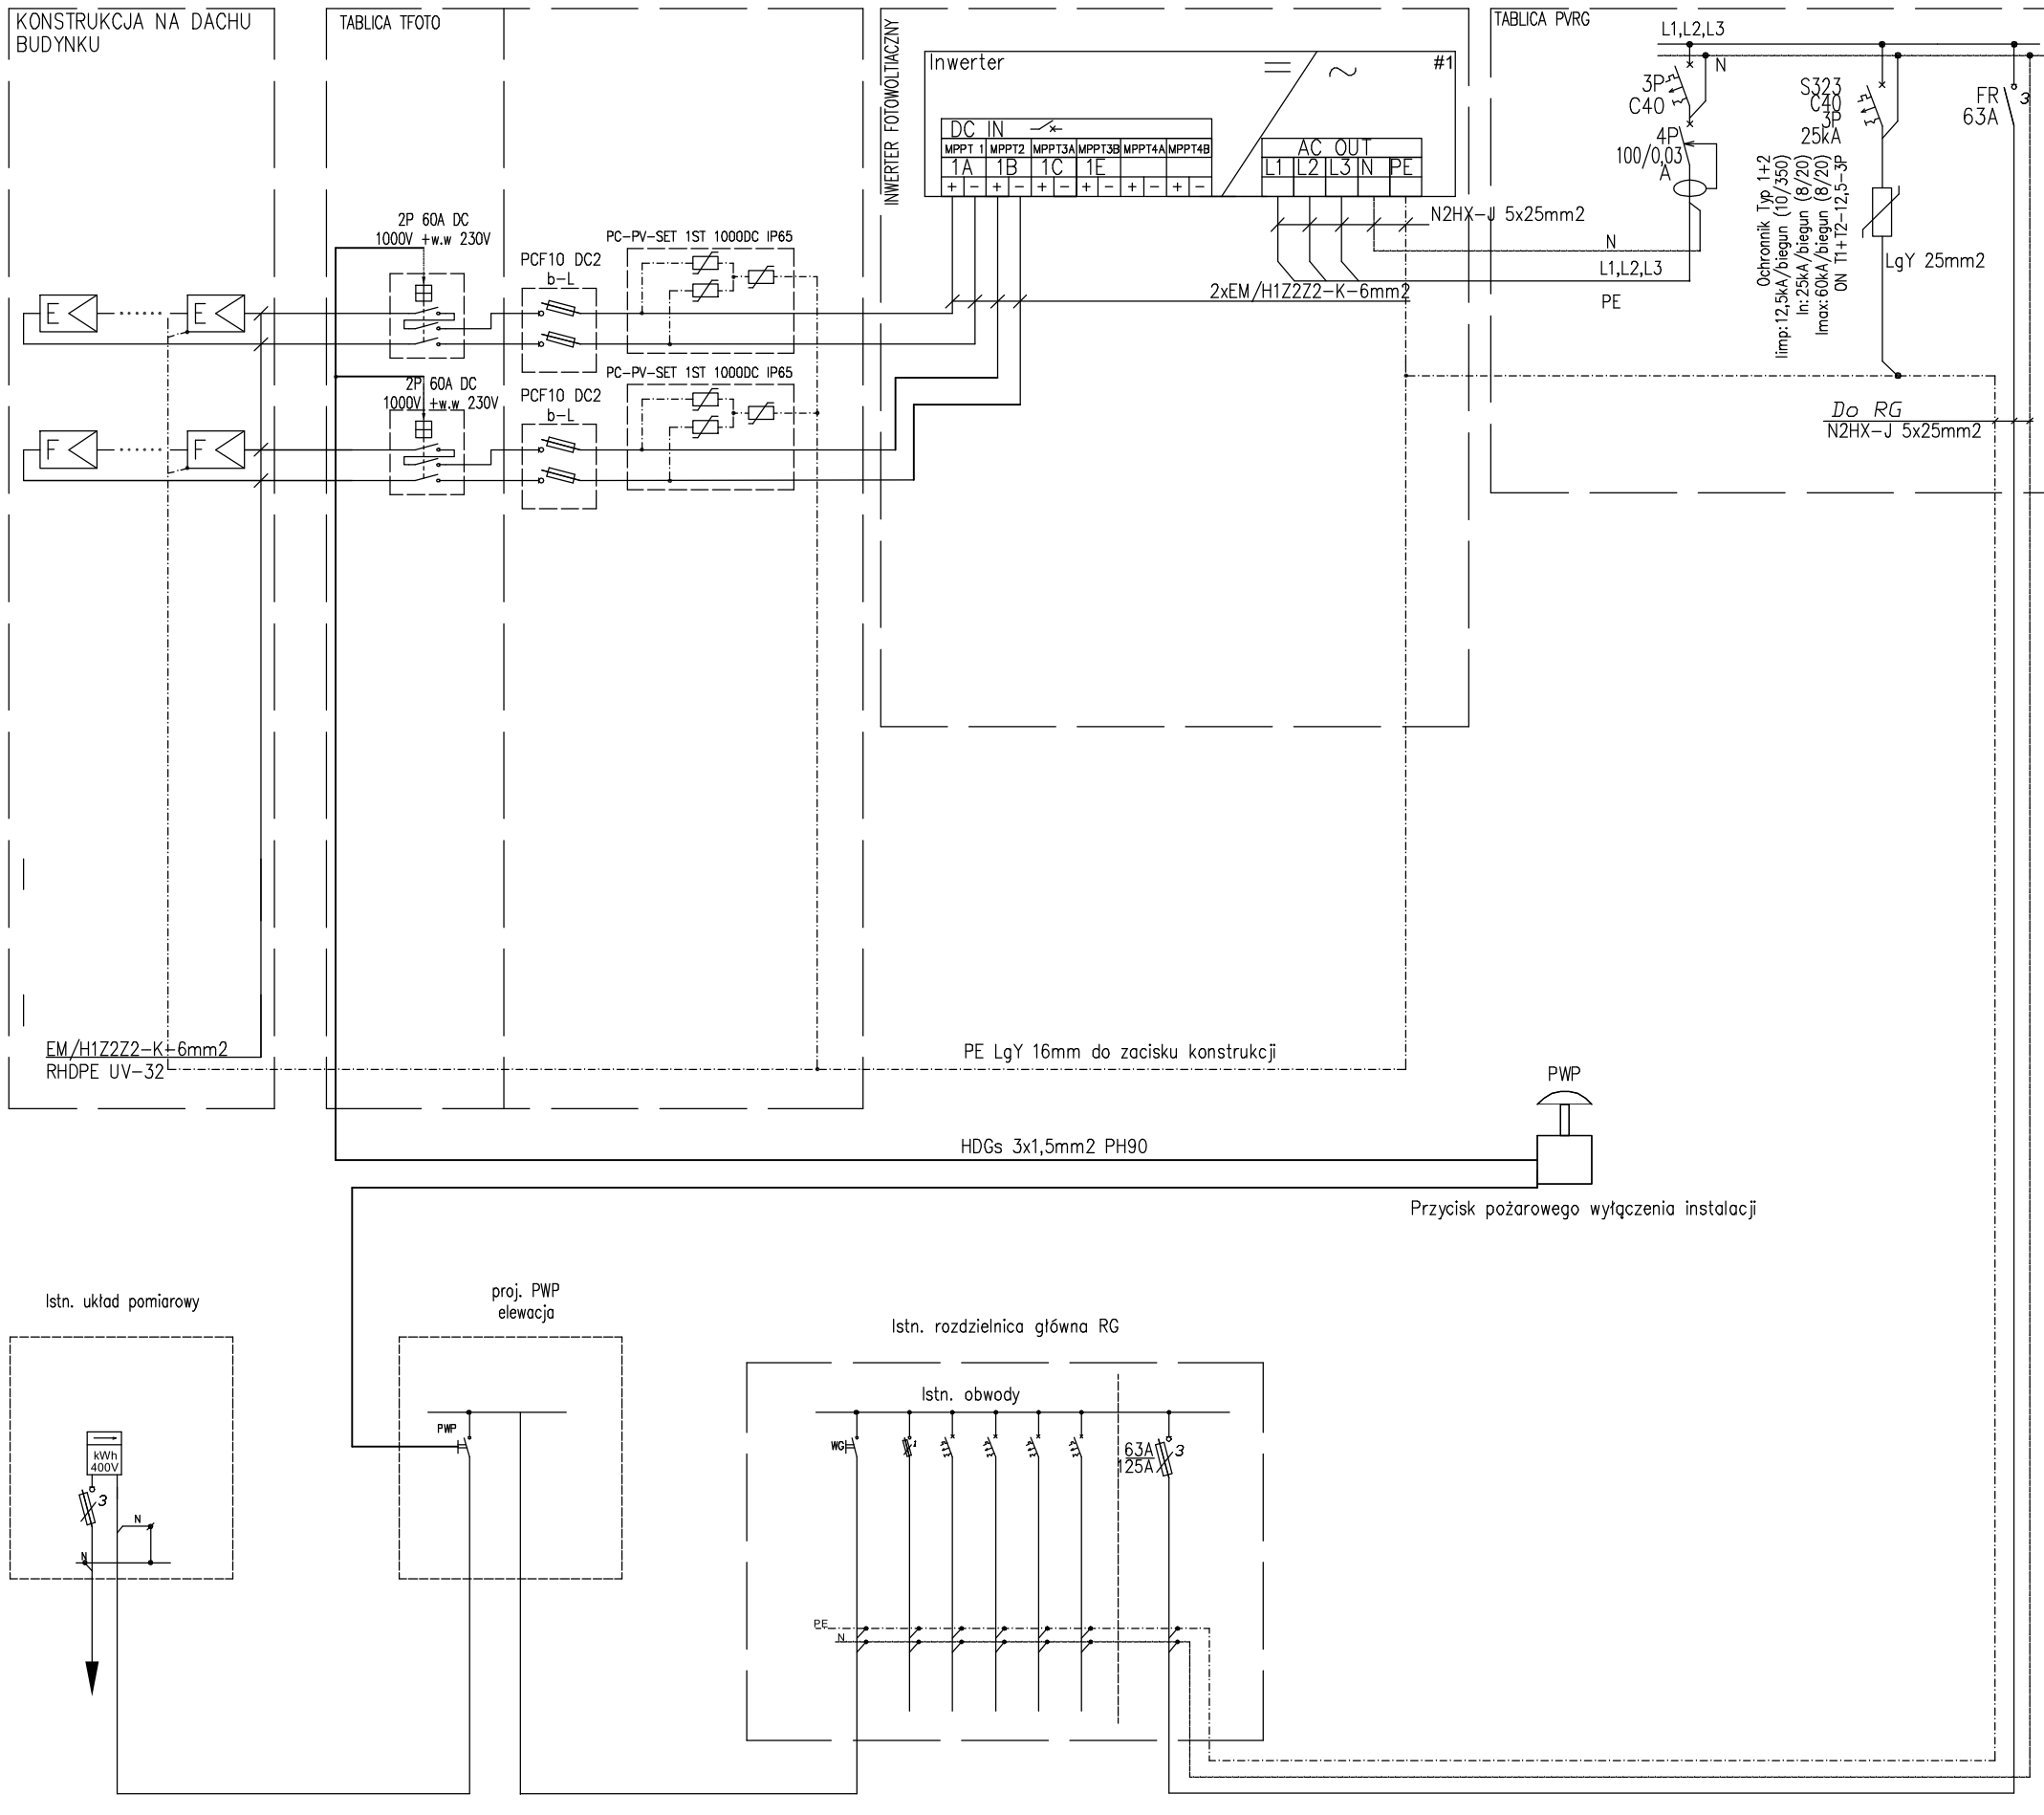

UWAGA:
Użyte w projekcie materiały, w których występują nazwy referencyjne należy traktować jako przykładowe i można zamieniać je na materiały o równoważnych lub nie gorszych parametrach technicznych. Wszystkie podane rozwiązania w przypadku osprzętu instalacyjnego poszczególnych producentów podano jako przykład, można zastosować inne o równoważnych lub nie gorszych parametrach technicznych.

PW	**ELEKTRYKA**	Architektura&Budownictwo Greg project Grzegorz Michalski **ul. S. Borodzicza 1a** **06-400 Ciechanów** **Tel. 504-544-024** **e-mail: gm.budownictwo@gmail.com**
Projektant w specjalności elektrycznej: **mgr inż. Arkadiusz Karwat** **upr. nr LUB/0212/POOE/11** w specjalności elektrycznej i elektroenergetycznej		Pieczęć, podpis:
Sprawdzający w specjalności elektrycznej: **mgr inż. Remigiusz Karwat** **upr. nr LUB/0090/PWOE/11** w specjalności elektrycznej i elektroenergetycznej		Pieczęć, podpis:

Temat projektu:	**Termomodernizacja budynku kaplicy na Cmentarzu Komunalnym w Mławie**				
Inwestor:	Miasto Mława Stary Rynek 19 06-500 Mława				
Adres inwestycji:	Mława, Dz. Nr 11-946				
Nazwa rysunku:	**SCHEMAT INSTALACJI FOTOWOLTAICZNEJ**				
Numer projektu GREG/01/20	Branża: elektryczna	Faza projektu: PW	Data: 08.01.2020	Skala: BS	Numer rysunku: PW-E-04