


ZALĄCZNIK NR 1.

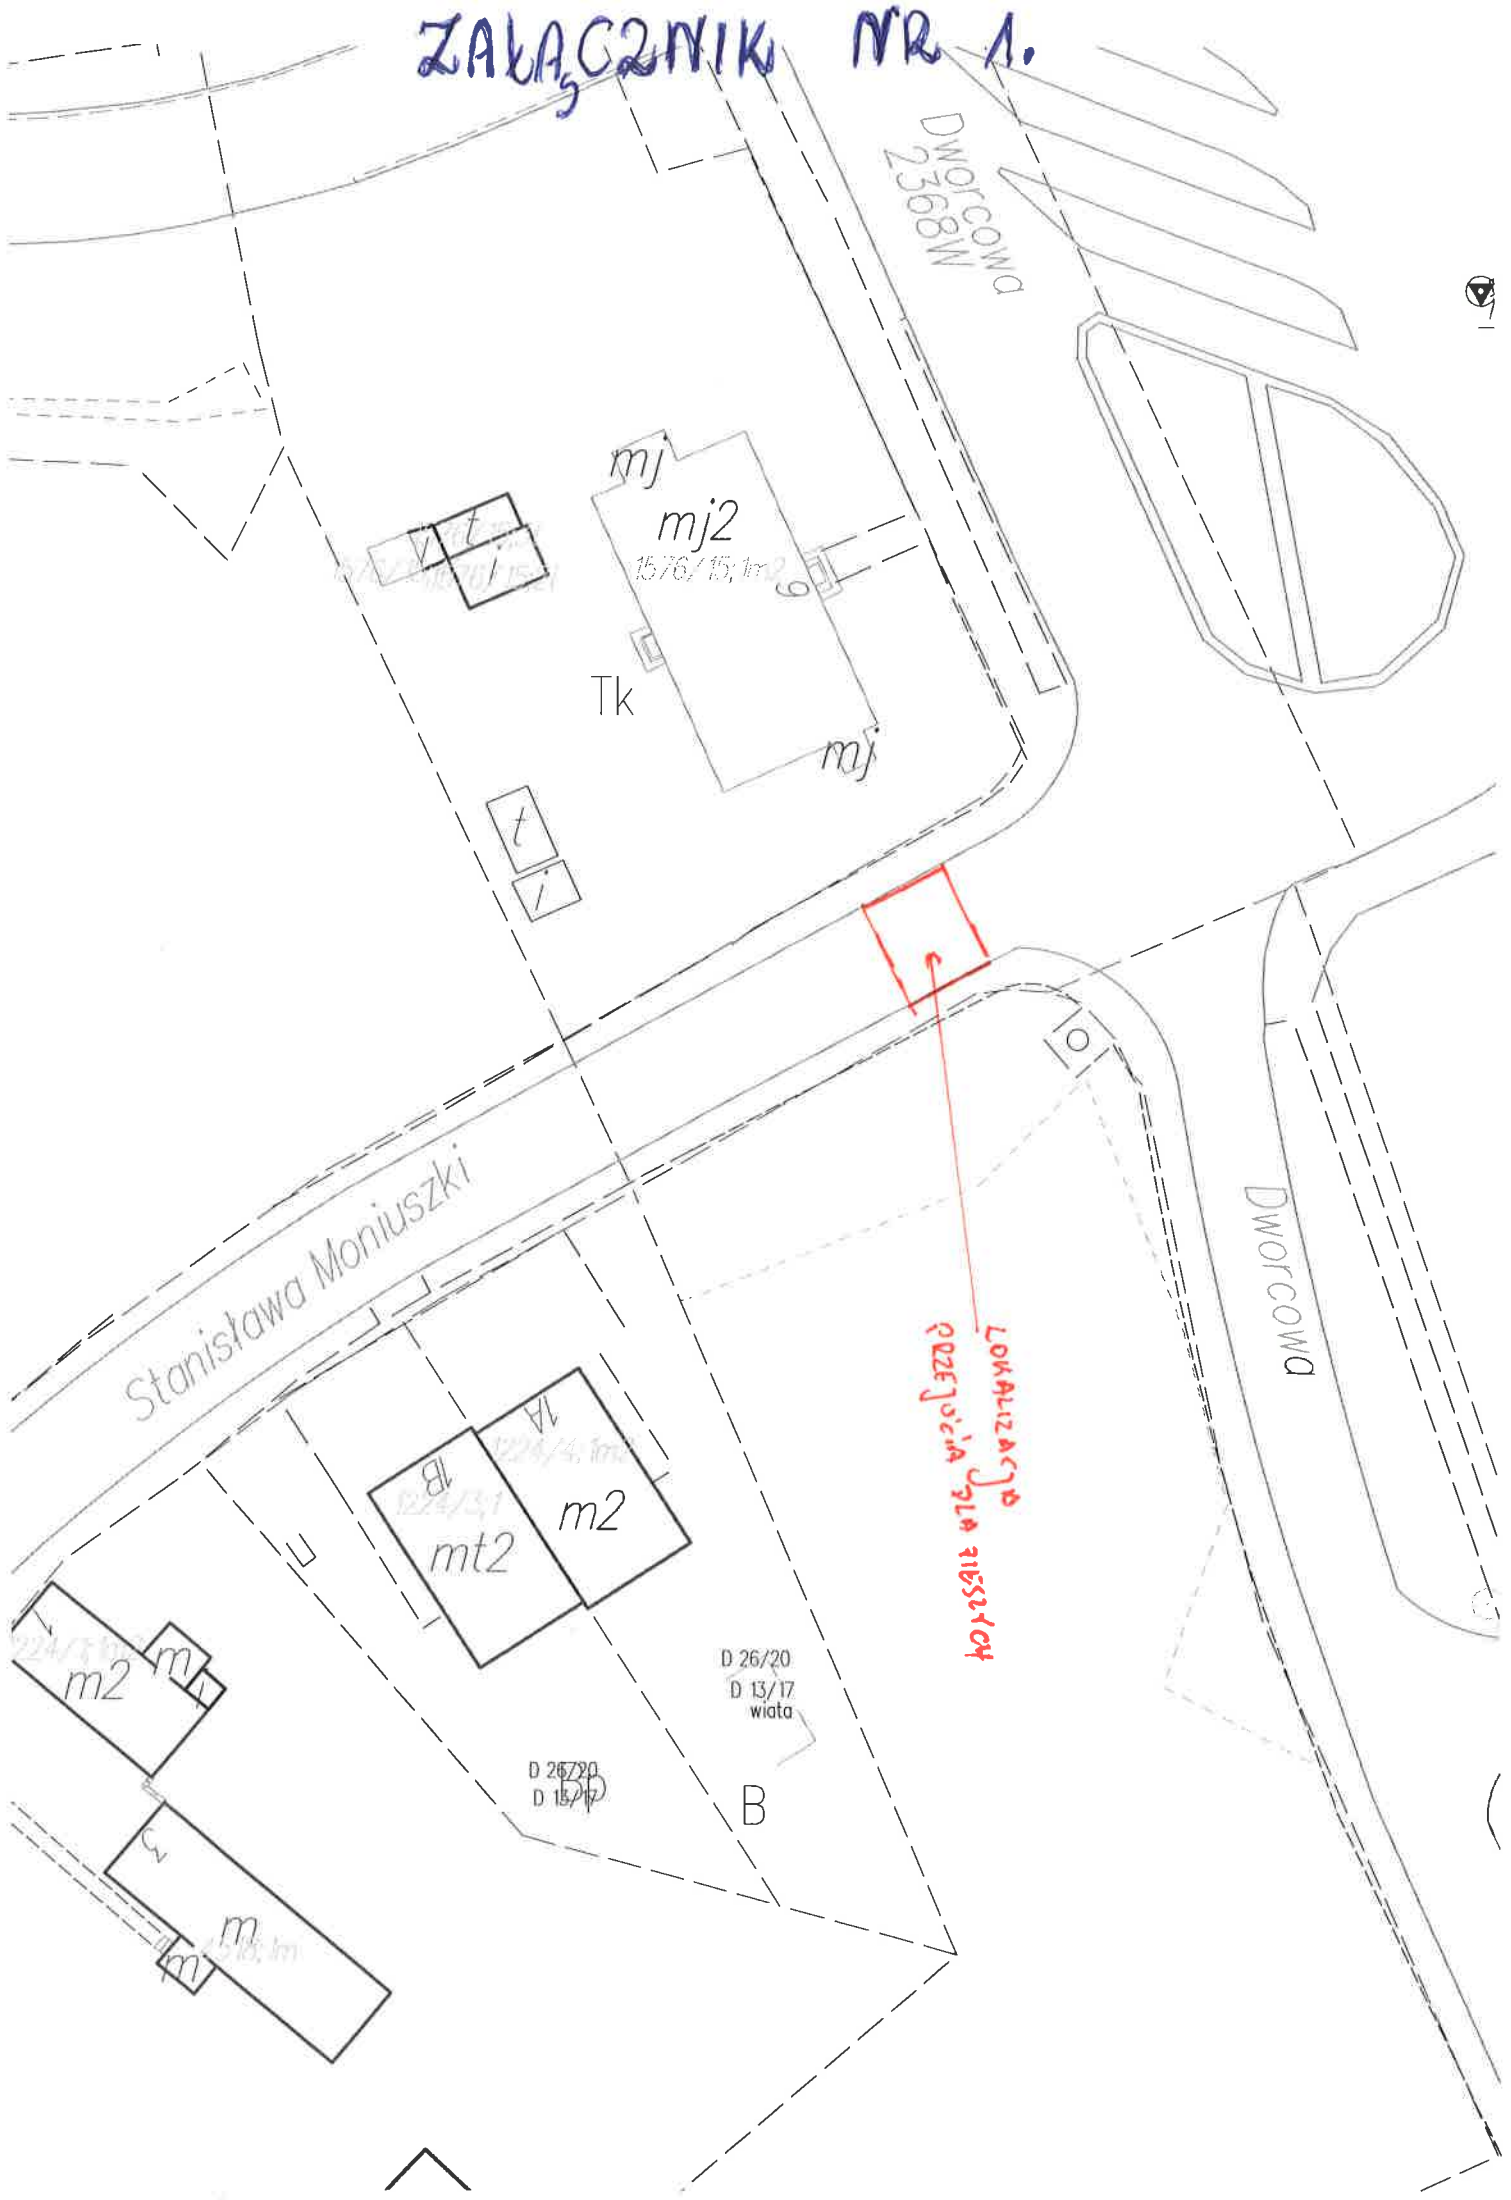

Lokalizacja przejęcia dla taboru

