


ZALĄŻNIK NR. 3

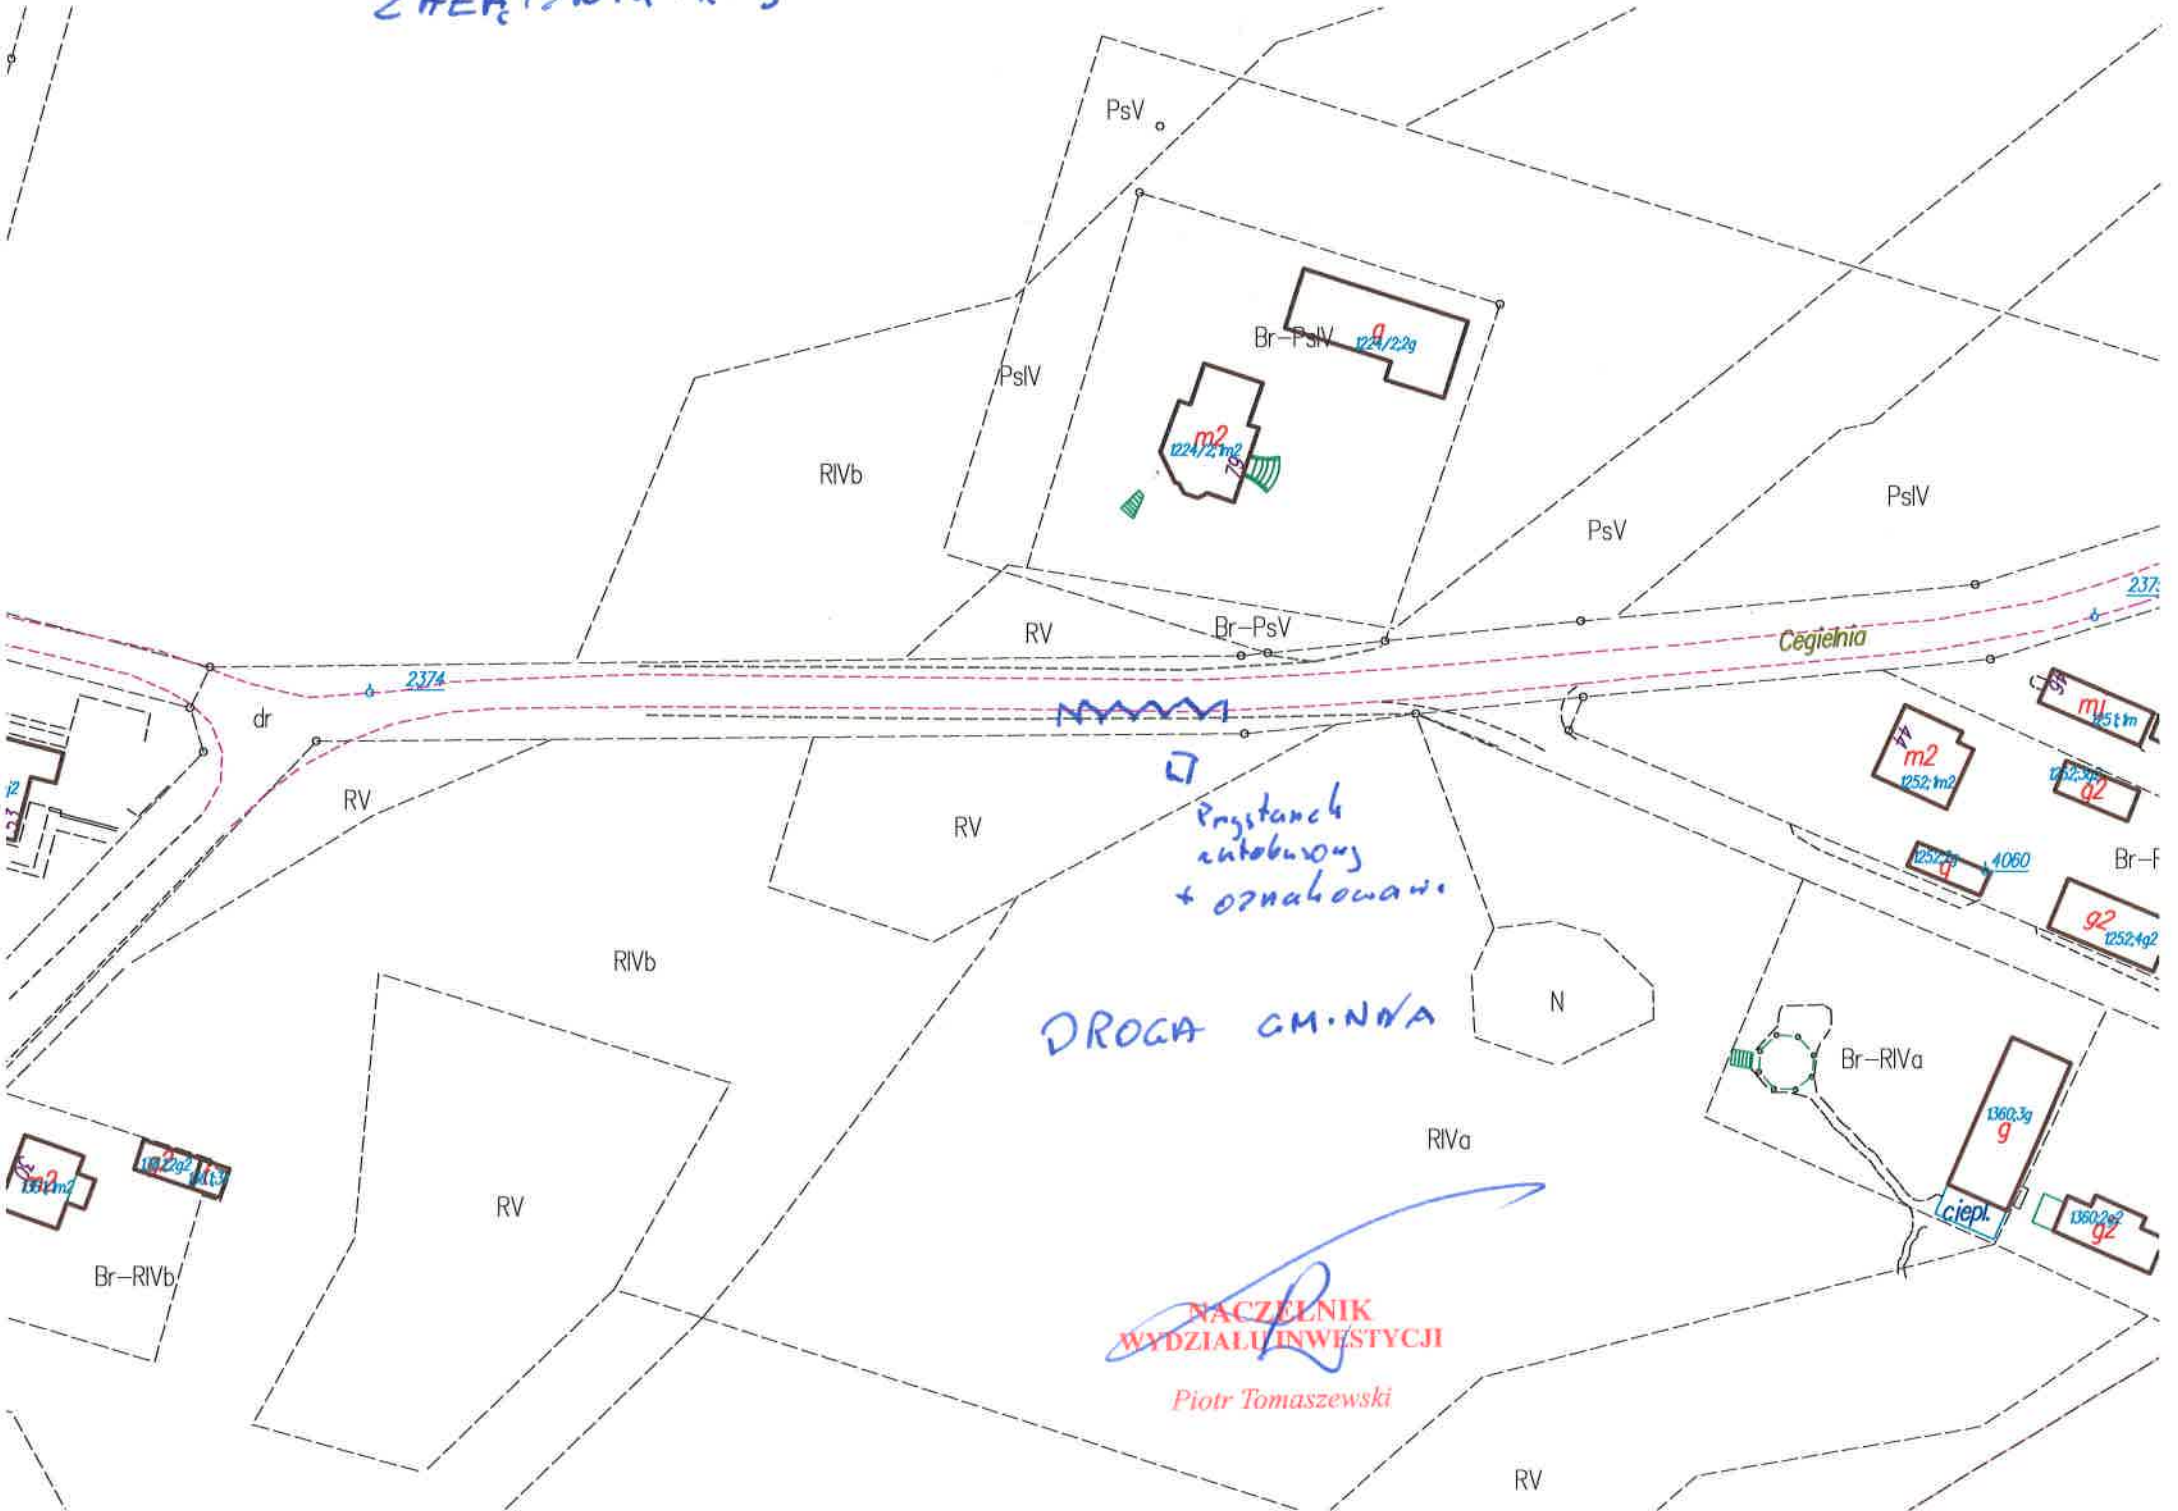

Przystanek autobusowy + oznakowanie
DROGA GMINNA

NACZELNIK
WYDZIAŁU INWESTYCJI
Piotr Tomaszewski

Br-RIVb
1354 m2
1092 m2
dr

PsV
RIVb
PsIV
RV
Br-PsV
1224/2 m2
1224/229

PsV
PsV
Br-F
1252 m2
1252/9
1060
1252/92
Br-RIVa
1360,39
9
ciepl.
1360,29
92