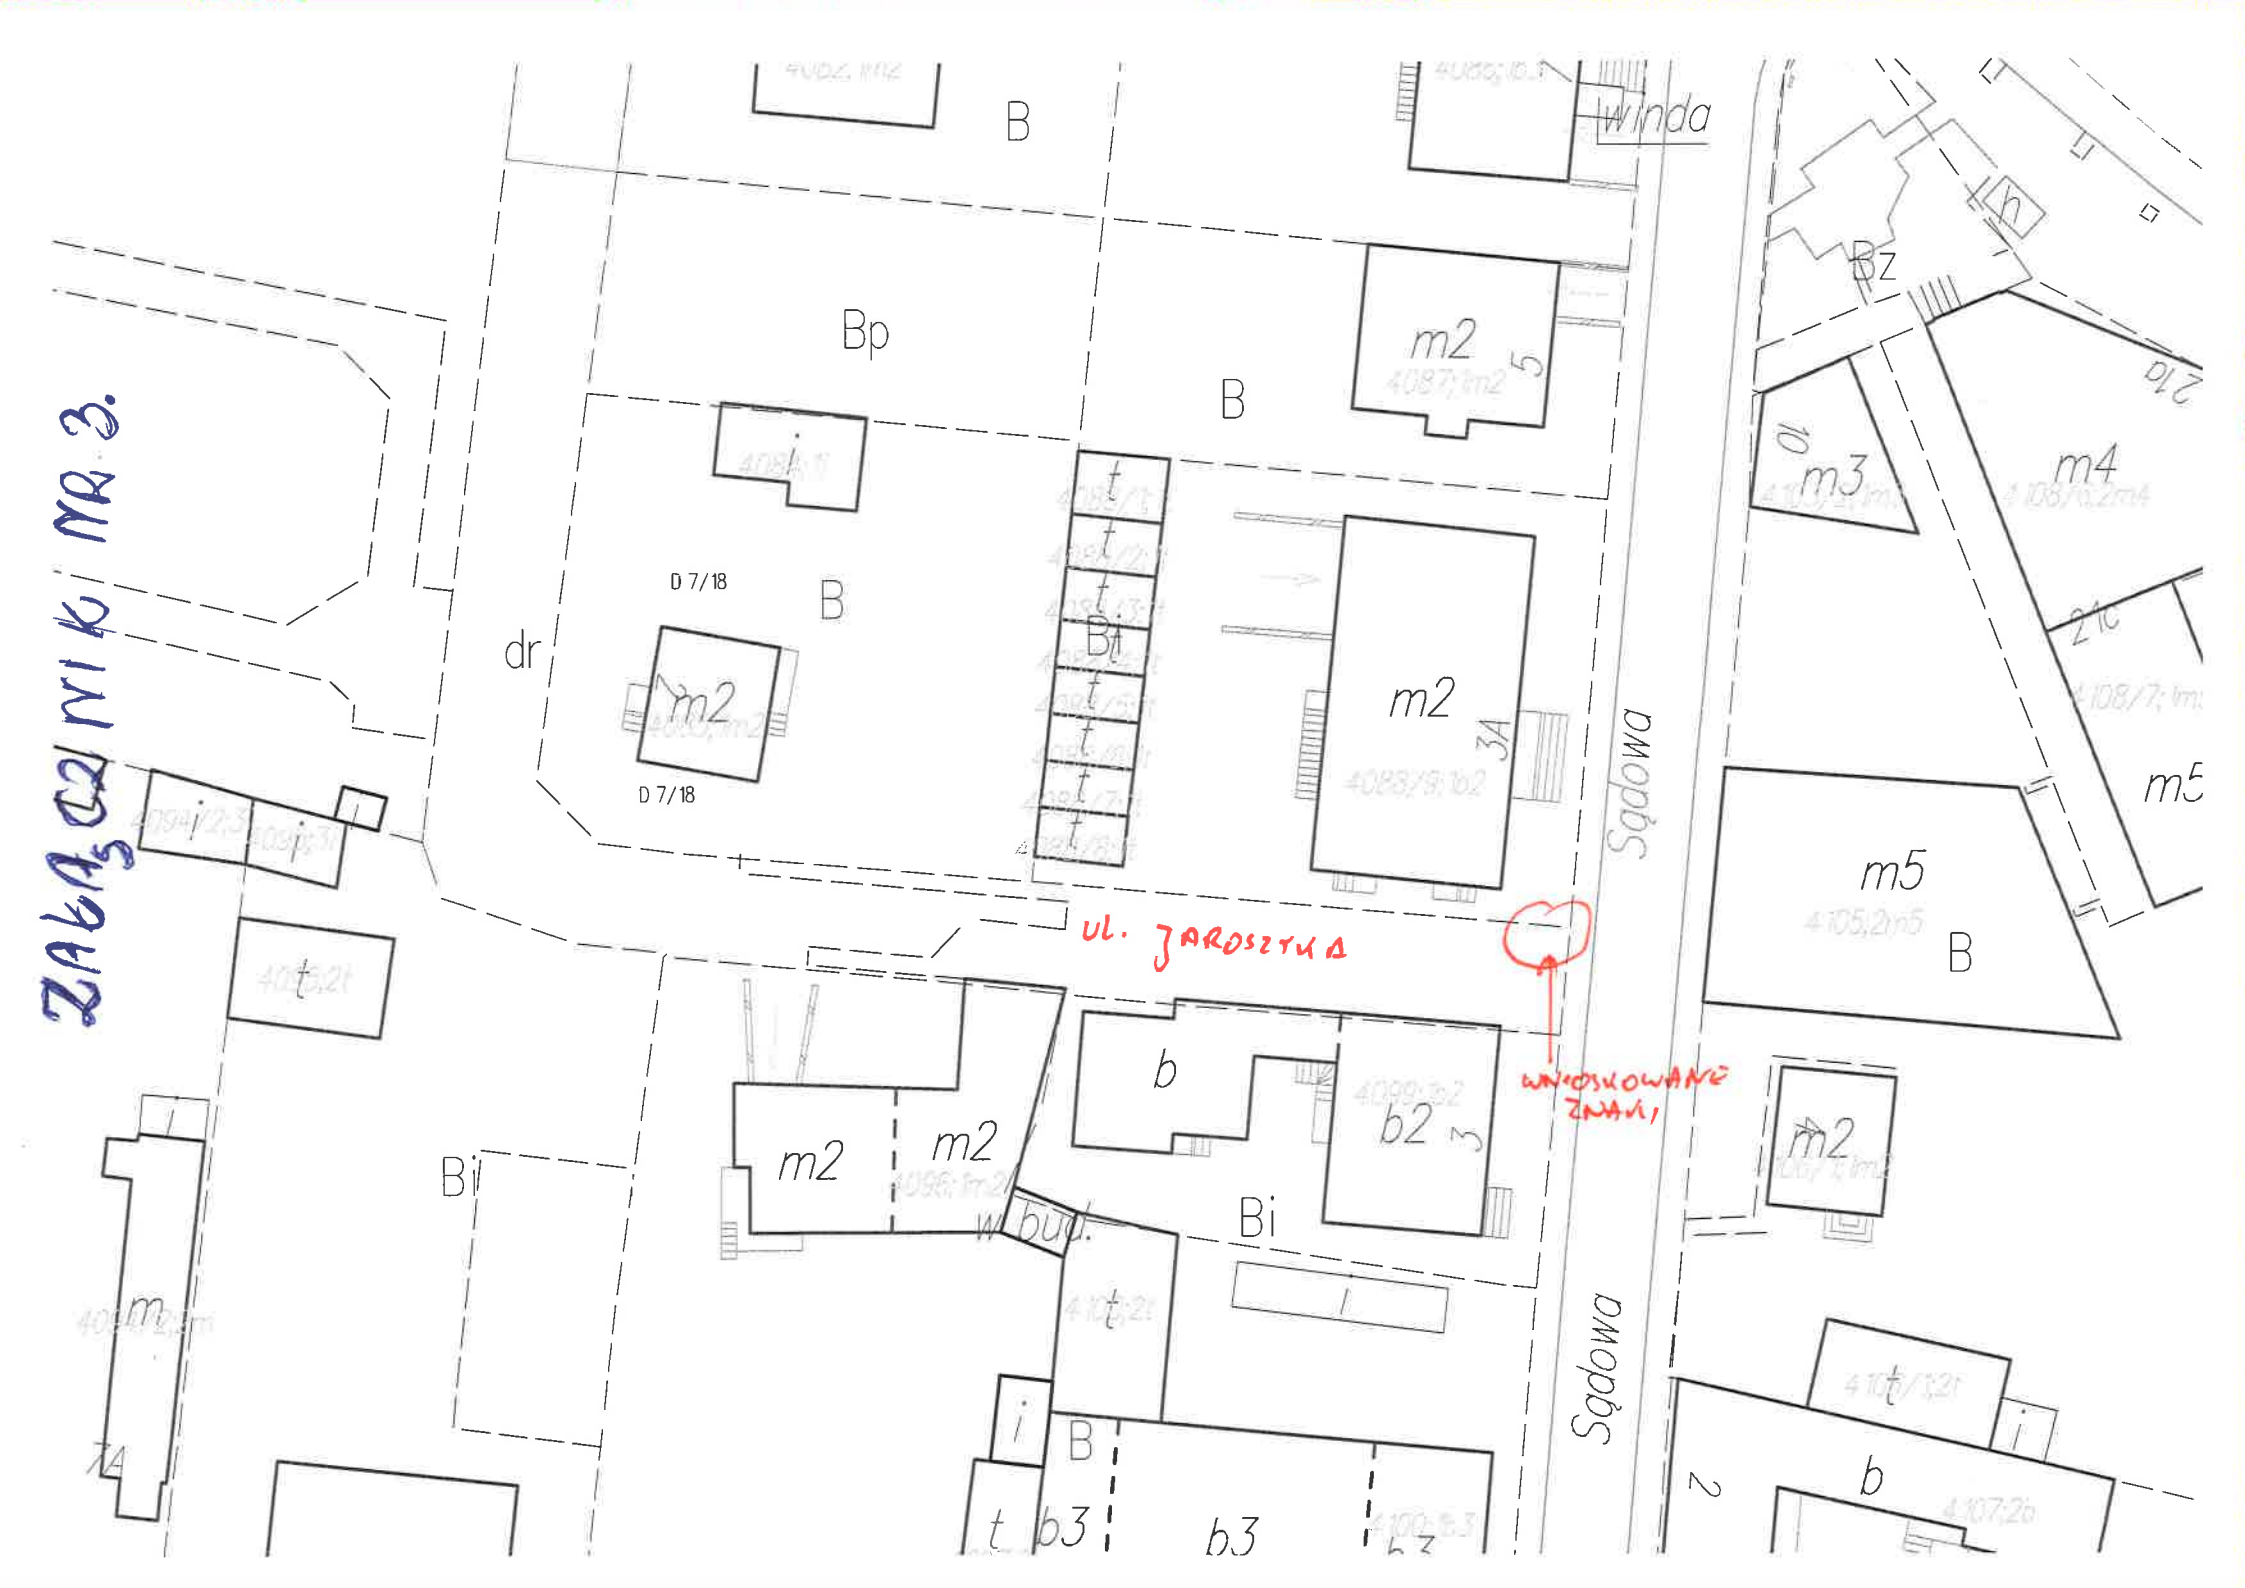
ZAŁĄCZNIK NR 3.
B
Winda
Bp
B
m2
5
i
D 7/18
B
dr
m2
D 7/18
t
t
t
t
Bt
t
t
t
t
m2
3A
Sądowa
Bz
h
10
m3
m4
21a
21c
m5
m5
B
ul. JAROSZYŃSKA
WNIOSKOWANE ZNAKI
b
b2
3
m2
m2
m2
Bi
Bi
w bud.
t
i
B
t
b3
b3
Sądowa
m
7A
t
i
b
2