


ZAPLECZNIK NR 5

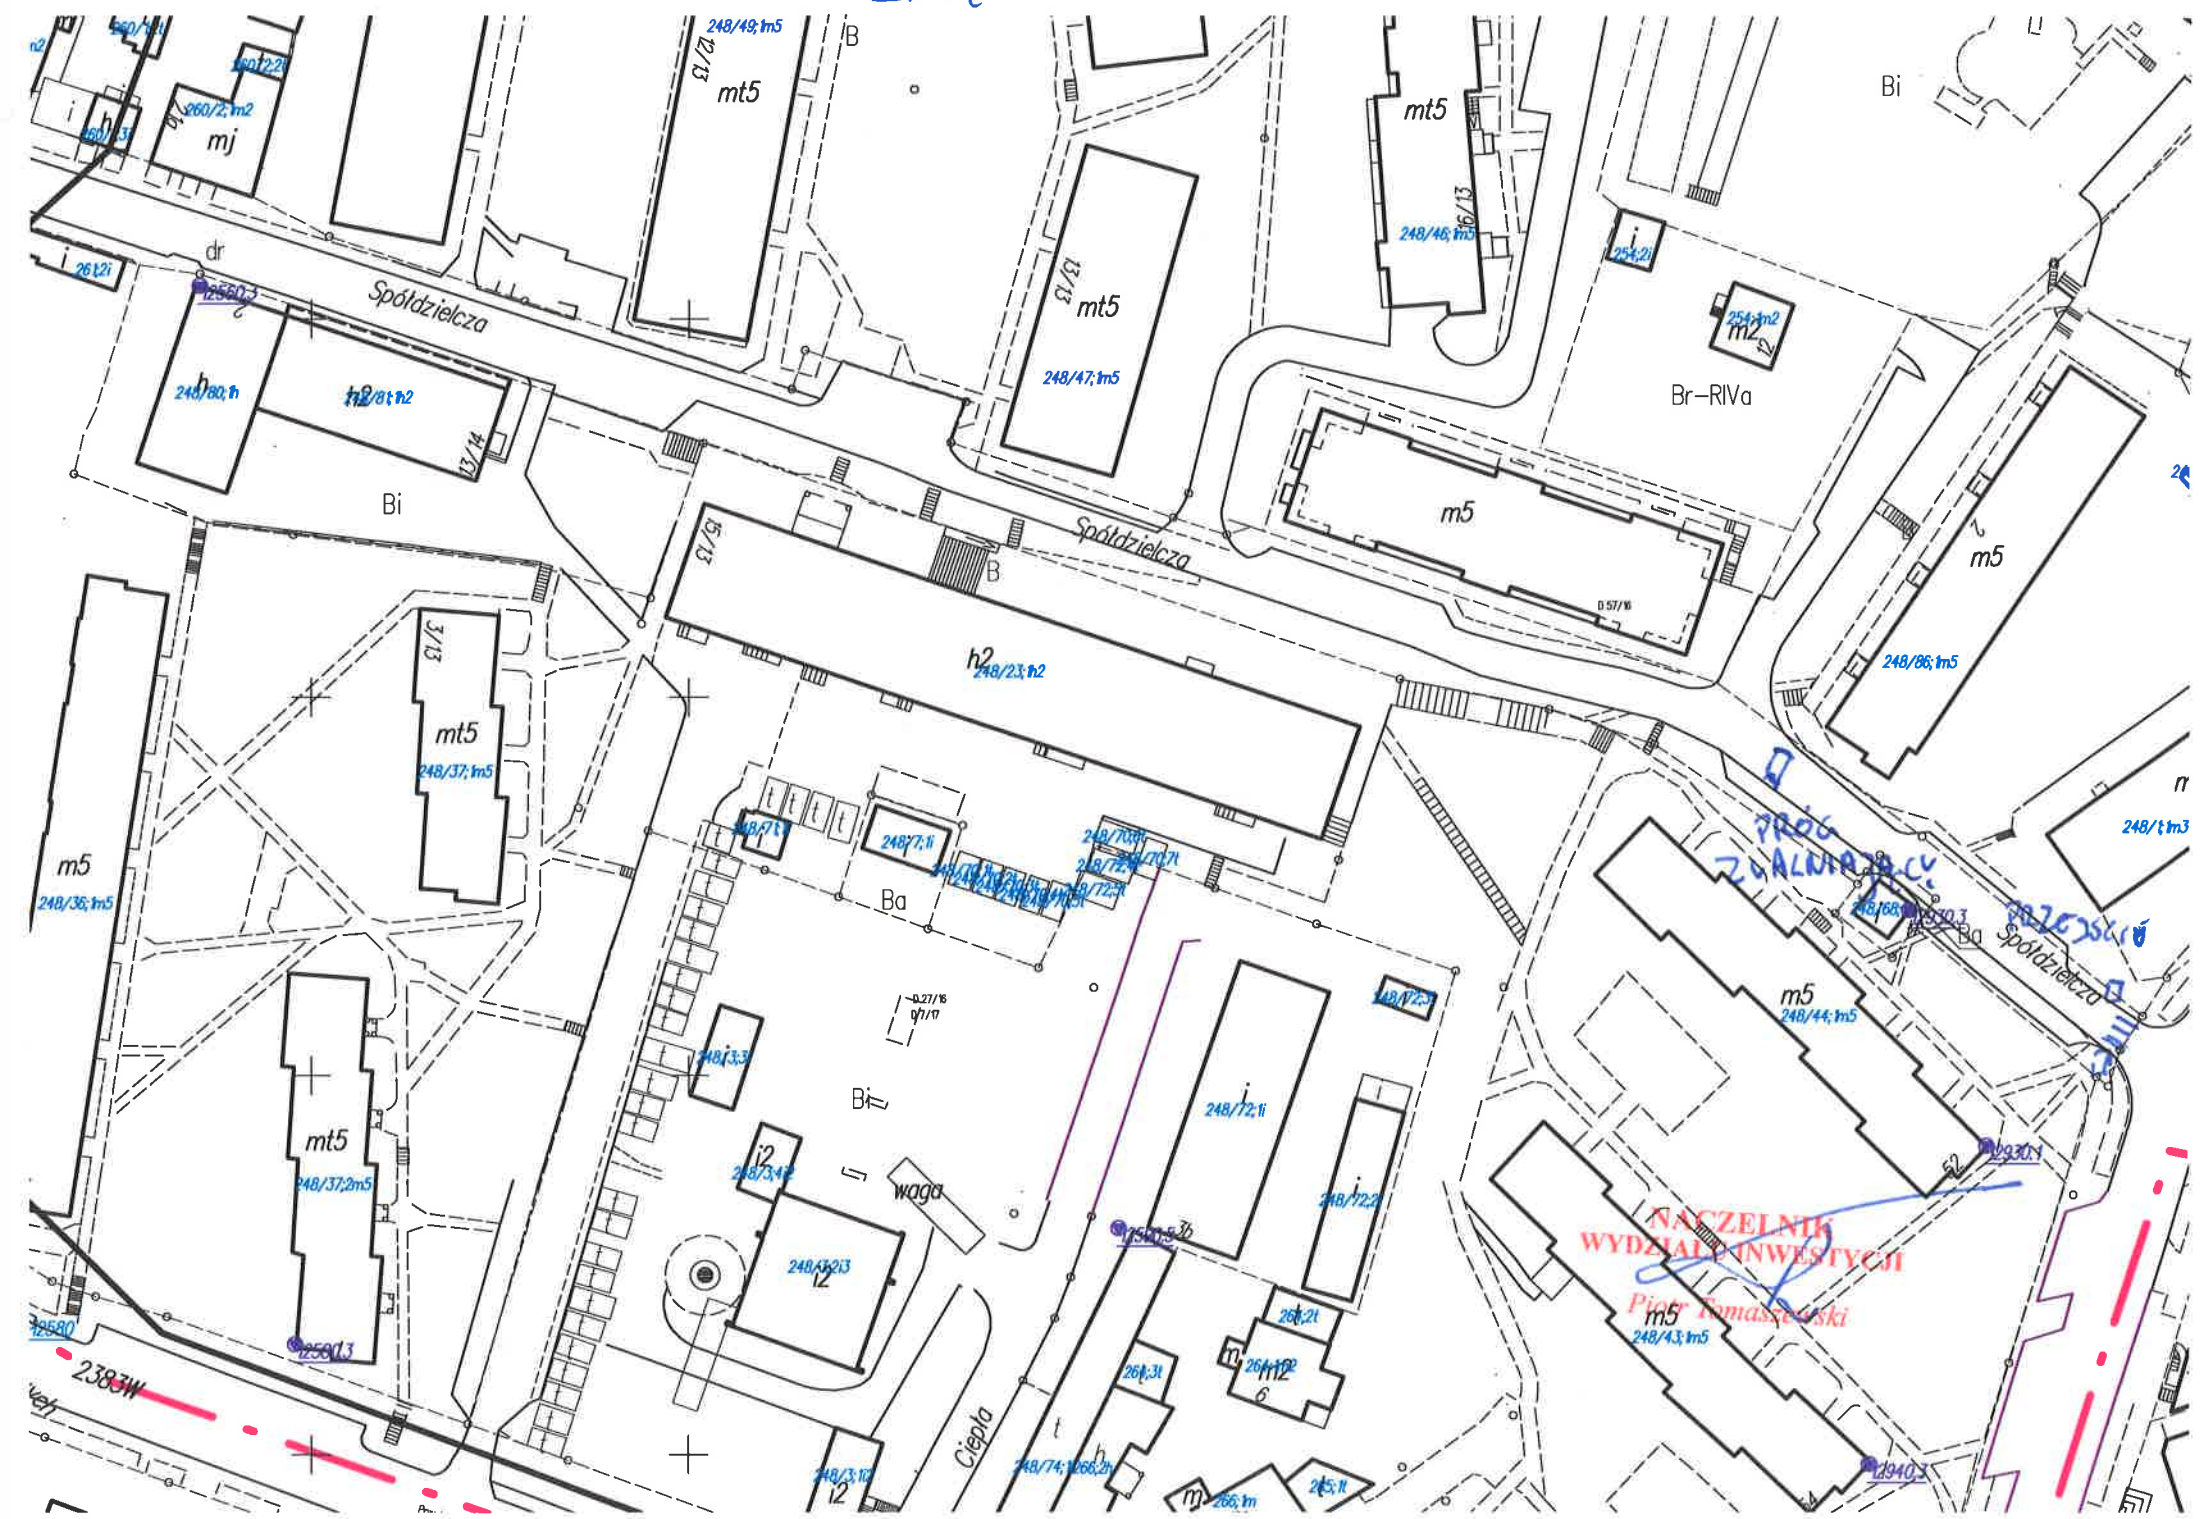

NACZELNIK  
WYDZIAŁU INWESTYCYJ  
Piotr Tomaszewski  
m5  
248/43; m5

PROJEKT  
ZALAMANIA

Spółdzielcza